

建设单位：涪江区犁市镇政府

工程名称：犁市镇圩镇“六乱”整治项目（三期）

施工图

梨市文化街中学旁新建24墙围墙增长分别为15m、4.08m，
墙高分别为2.9m、2.04m，垫层宽为0.44m，厚度0.1m
压顶采用规格：600*200*100泡沫混凝土砌块砌筑，压
顶截面积为(0.6*0.1+0.1*0.2)
墙面挂铁丝网5+15水泥砂浆抹灰，挂纤维网耐水腻子2遍，
喷底漆，真石面漆，单面漆围墙上方盖树脂瓦
(15+4.08)*0.5=9.54m²。修复地面排水坡约5m²

- 拆除39m及加固护
栏690m
- 1.自卸车载柴油发电机、氩弧焊机、电动切割机、电动打磨机等从仓库至现场来回运输
 - 2.自卸汽车、柴油发电机、氩弧焊机、电动切割机、电动打磨机、电动打磨机各3台班
 - 3.M22*75六角螺栓固定2000个
 - 4.拆除护栏及底座外运
 - 5.大工2人，人工单价400元/天，三天；女工2人，人工单价200元/天，一天；总共四天

梨市建设路清表16.5*9*0.5厚，拆除破损2m*2m*0.1m散水坡

梨市当铺里面这块地清表7.5*14=105m²
梨市当铺仿竹护栏10.2米，挖基坑，现浇C25 300*300*300混凝土基础7个，
梨市当铺河边这块地清表11*2.8=30.8m²
梨市当铺榕树旁仿竹护栏16米，挖基坑，现浇C25 300*300*300混凝土基础9个，
新建24墙长5.7*高0.94，其垫层宽0.44*厚0.1，挂铁丝网抹15+5水泥砂浆抹面，
金属护栏利旧安装15米，回填5*5.2*0.7=18.2m³

梨市人民检察院旁边挖一、二类土及杂草15.3*1*0.3厚，砌花池18墙长16.2m，高0.45m，其垫层宽0.38m厚度0.1m，
花基抹15+5水泥砂浆抹灰，花池内填筑种植土15.3*0.1*0.45，花池种植小苗15高星花600株，60~80红叶石楠球5株，
及人工养护6月。修补排水沟长度为14.5m+2.7m，垫层为(1.45*2+2.7)长*0.38宽*0.1厚，砌筑排水沟沟壁
(1.45*2+2.7)*0.45*0.12+2.7*0.24*0.06，抹15+5水泥砂浆抹面
(1.45*2+2.7)*0.18+2.7*0.24+(1.45+2.7)*3*0.45，硬化地面5*2.05=10.25m²

车站旁边围墙铺草皮102.56*1.95=199.99m²

水文站

会签栏 COUNTER SIGNATURE

建筑 ARCH.	电气 ELEC.
结构 STRUCT.	暖通 HVAC.
给排水 PLUMBING	

签章区 STAMP AREA

版次 NO.	修改内容 DESCRIPTION	日期 DATE
-----------	---------------------	------------

建设单位 CLIENT
梨市镇人民政府

项目名称 PROJECT
梨市镇圩镇“六乱”整治项目（三期）

子项目名称 SUB-PROJECT
“六乱”项目整治平面图

图纸名称 TITLE

审定 APPROVED BY	
审核 EXAMINED BY	
项目负责人 PROJECT CHIEF	
专业负责人 SPECIALTY CHIEF	
校对 CHECKED BY	
设计 DESIGNED BY	
制图 DRAWING BY	


图号 DRAWING NO. ZP-02

业务号 JOB NO.

出图日期 DATE


专业 DISCIPLINE	设计阶段 STAGE	施工图
比例 SCALE	规格 SIZE	

条形码、二维码 BARCODE, QR CODE

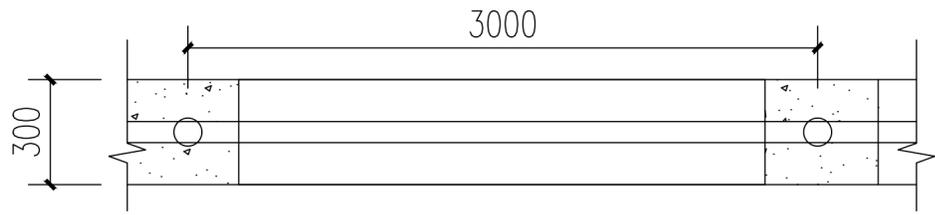


④ 仿竹篱笆平面图

1.2米高成品304不锈钢仿竹篱笆

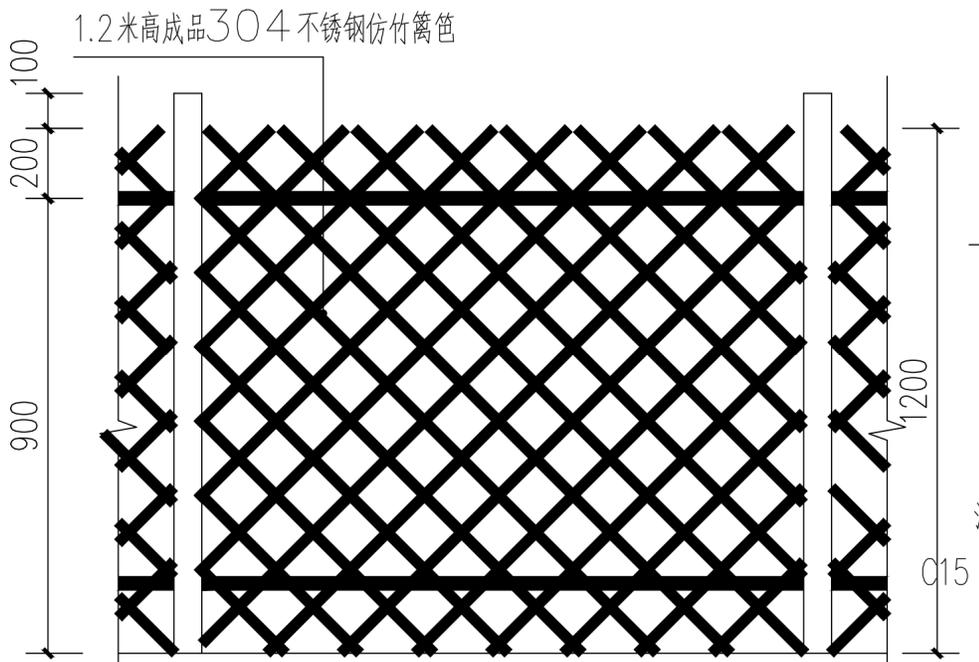


仿竹护栏立面图 1:20

C

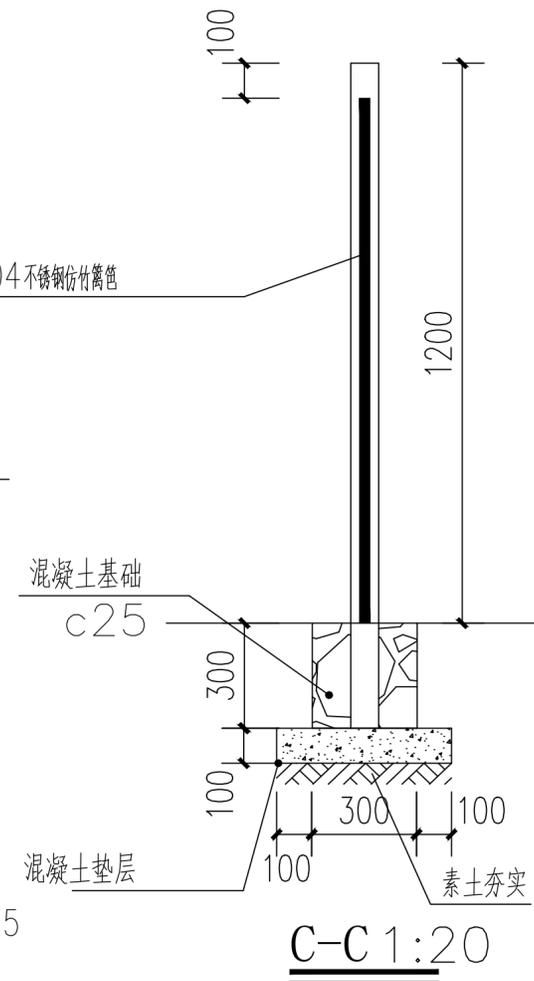

C-C 1:20

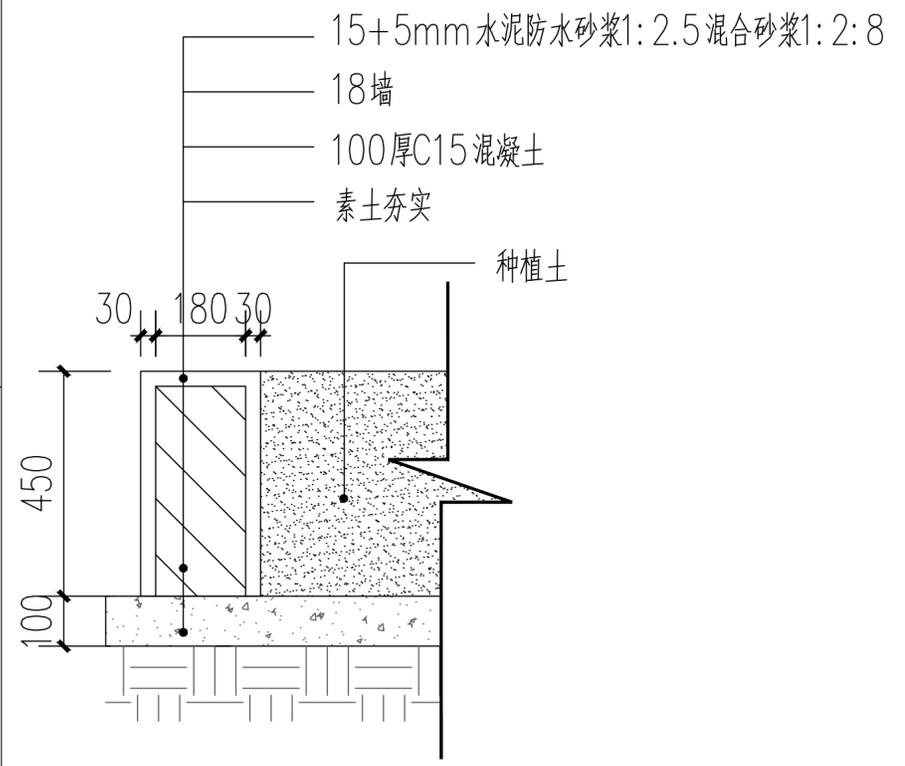

砌筑花池大样图

会签栏 COUNTER SIGNATURE

建筑 ARCHI.	电气 ELEC.
结构 STRUCT.	暖通 HVAC.
给排水 PLUMBING	

签章区 STAMP AREA

版次 NO.	修改内容 DESCRIPTION	日期 DATE

建设单位 CLIENT
梨市镇人民政府

项目名称 PROJECT
梨市镇圩镇“六乱”整治项目(三期)

子项目名称 SUB-PROJECT
“六乱”项目整治大样图

图纸名称 TITLE

审定 APPROVED BY	
审核 EXAMINED BY	
项目负责 PROJECT CHIEF	
专业负责 SPECIALTY CHIEF	
校对 CHECKED BY	
设计 DESIGNED BY	
制图 DRAWING BY	





图号 DRAWING NO. ZP-03

业务号 JOB NO.

出图日期 DATE

专业 DISCIPLINE	设计阶段 STAGE	施工图
比例 SCALE	规格 SIZE	

条形码、二维码 BARCODE, QR CODE

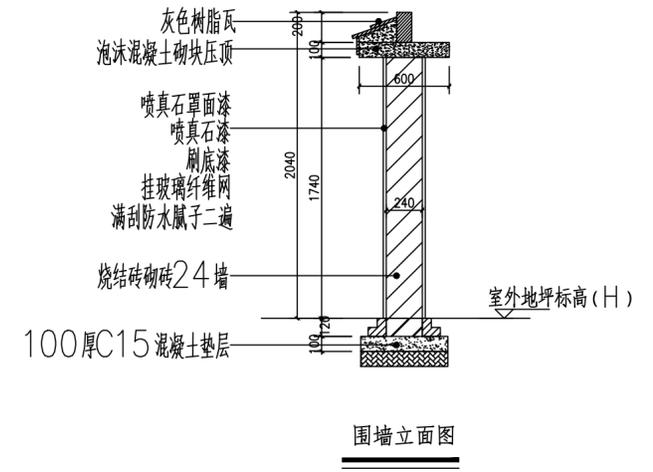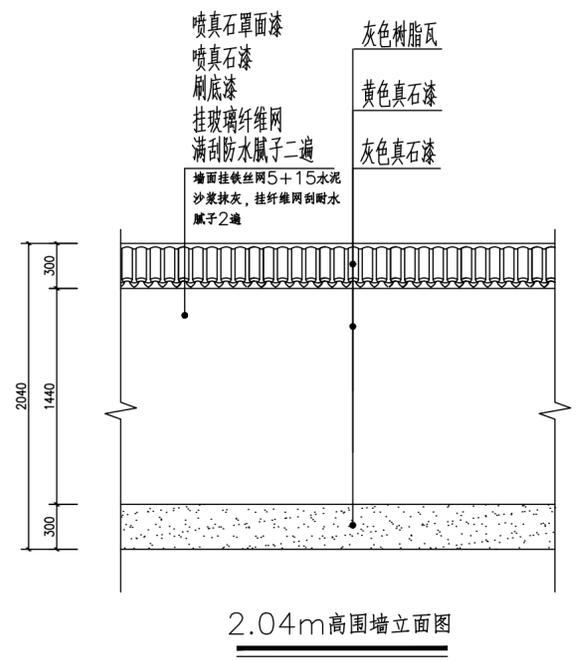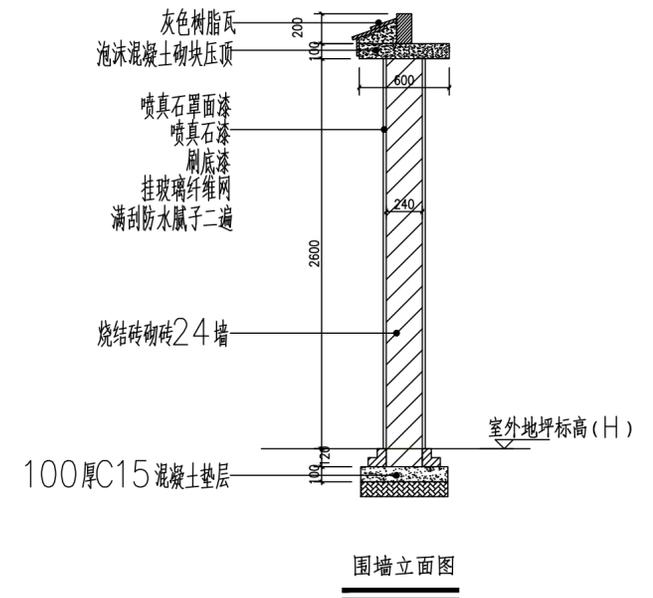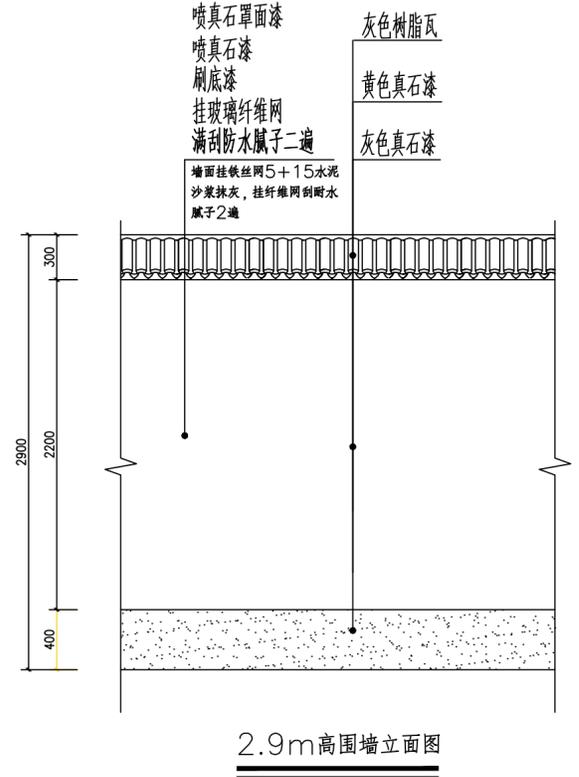

会签栏 COUNTER SIGNATURE

建筑 ARCHI.	电气 ELEC.
结构 STRUCT.	暖通 HVAC.
给排水 PLUMBING	

签章区 STAMP AREA

版次 NO.	修改内容 DESCRIPTION	日期 DATE
-----------	---------------------	------------

建设单位 CLIENT
梨市镇人民政府

项目名称 PROJECT
梨市镇圩镇“六乱”整治项目（三期）

子项目名称 SUB-PROJECT
“六乱”项目整治大样图

图纸名称 TITLE

审定 APPROVED BY	
审核 EXAMINED BY	
项目负责 PROJECT CHIEF	
专业负责 SPECIALTY CHIEF	
校对 CHECKED BY	
设计 DESIGNED BY	
制图 DRAWING BY	

图号 DRAWING NO. ZP-04

业务号 JOB NO.

出图日期 DATE

专业 DISCIPLINE	设计阶段 STAGE	施工图
比例 SCALE	1:400	规格 SIZE

条形码、二维码 BARCODE, QR CODE