

[illegible][illegible]

设计总说明

一.概述	七.其它
1.本工程为×××	1.本工程使用的各项主材施工单位均应制作材料样板,经设计单位和甲方商定后,方可订货及大面积施工;
2.本次设计区域为建筑首层至三层局部改造	2.凡贴、挂墙面、柱面、楼地面大理石或花岗石颜色及纹理须经试排确定后方可施工;
3.本次装修项目位于×××	3.本套图纸未经设计人员同意不得擅自修改;
4.建筑总层数为:三层。	4.本套图纸中所有图示尺寸与实际尺寸有差异时以现场实际尺寸为准(进行适当处理);
5.耐火等级:二级	5.喷淋、防排烟等非装饰部分如有影响装饰效果请通过业主确定施工。
6.建筑的结构形式:框架结构。	6.其它未详尽之材料、做法等祥各专业规范、标准;
	7.所使用的无机非金属装修材料,包括石材、建筑卫生陶瓷、石膏板、吊顶材料、无机瓷质砖粘接剂等,进行分类时,其放射性指标限量应符合内照射指数I _{ra} ≤1.0外照射指数I _γ ≤1.0;其天然放射性核素镭-226、钾-40的放射性比活度应同时满足钍-232.
	8.无障碍设计的相关内容,具体问题详建施图。
	9.建筑内部装修不应擅自减少、改动、拆除、遮挡消防设施、疏散指示标志、安全出口、疏散出口、疏散走道和防火分区、防烟分区等。
	10.建筑内部消火栓箱门不应被装饰物遮掩,消火栓箱门四周的装修材料颜色应与消火栓箱门的颜色有明显区别或在消火栓箱门表面设置镜面发光标志。
	11.疏散走道和安全出口的顶棚、墙面不应采用影响人员安全疏散的镜面反光材料。
二.总则	12.地上建筑的水平疏散走道和安全出口的厅,其顶棚应采用A级装修材料,其他部位应采用不低于B1级的装修材料;地下民用建筑的疏散走道和安全出口的厅,其顶棚、墙面和地面均应采用A级装修材料。
1.本工程设计依据为国家及地方现行有关建筑、装饰设计规范及规定;	13.疏散楼梯间的前室和顶棚、墙面和地面均应采用A级装修材料。
2.本施工图纸所注尺寸除标高以“米”为单位外,其余尺寸均以“毫米”为单位;标高均以装饰完成面为相对标高;	14.无窗房间内部装修材料的燃烧性能等级除A级外,应在表5.1.1、表5.2.1、表5.3.1、表6.0.1、表6.0.5规定的基础上提高一级。
3.本施工图纸应与结构、给排水、电气、消防、空调及灯光音响等有关专业图纸密切配合施工;	15.建筑内的厨房,其顶棚、墙面、地面均应采用A级装修材料。
4.有关施工、安装和质量验收标准均须严格按照国家及地区现行规定和规范执行;	16.民用建筑内的库房或贮藏间,其内部所有装修除应符合相应场所规定外,且应采用不低于B1级的装修材料。
	17.照明灯具及电气设备、线路的高温部位,当靠近非A级装修材料或构件时,应采取隔热、散热等防火保护措施,与窗帘、帷幕、幕布、软包等装修材料的距离不应小于500mm;灯饰应采用不低于B1级的材料。
	18.建筑内部的配电箱、控制面板、接线盒、开关、插座等不应直接安装在低于B1级的装修材料上;用于顶棚和墙面装修的木质类板材,当内部含有电器、电线等物体时,应采用不低于B1级的材料。
三.设计依据	19.建筑内部不宜设置采用B3级装饰材料制成的壁挂、布艺等,当需要设置时,不应靠近电气线路、火源或热源,或采取隔离措施。
1.《民用建筑工程室内环境污染控制规范》GB 50325-2010(2013版);	20.本次设计所使用的砂浆均应为预拌砂浆。
2.《民用建筑设计通则》GB 50352-2005;	
3.《建筑内部装修设计防火规范》GB50222-95(2017版);	1、所有设计为设计方所有,如未经设计方书面通知不能使用。
4.《建筑地面设计规范》(GB50037-2013)	2、所有图纸上的比例应根据图纸所表示的比例而定,如有不符应与设计方查询。
	3、承建商施工前应先到工地核对,如有任何问题请在开工前直接联络设计方,否则如有任何问题将由承建商承担。
四.设计内容	
说明:本次设计改造内容	
1.原有部分墙体拆除、门窗更换	
2.首层新增卫生间、二三层卫生间进行改造	
3.其余为详尽处详见图中标注	
五.油漆	
1.凡未特殊标注说明的面层贴木质饰面板均:刮腻子、刷色、漆片两道、手扫半哑光聚酯清漆三道,用溶剂型涂料中挥发性有机化合物(VOCs)≤700g/kg苯限量≤5S/L	
2.所有金属品露明部分(除特别要求外露的材料如不锈钢等)用红丹防锈漆打底面刷调和漆二道,颜色同所在墙面颜色;不露明金属制品,仅刷红丹漆二道,所有金属品刷底前应先除锈;用溶剂型涂料中挥发性有机化合物(VOCs)≤600g/kg苯限量≤5S/L	
3.天花煽灰扫白色乳胶漆:乳胶漆中挥发性有机化合物(VOCs)≤200g/L游离甲醛≤0.1g/kg	
六.防火设计要求	
1.所有装修材料的选用应严格按<建筑内部装修设计防火规范>GB50222-95(2001年修订版)的规定执行;	
2.所有木龙骨、木基层均应先油防腐油及做防白蚁处理,然后再刷防火涂料三道;	
3.所有布窗帘、软包层应喷涂特种防火涂料,并满足规范要求;	
4.防火涂料的厚度,须满足耐火极限要求,具体规定待认定产品生产厂家后决定;	
5.所有与消防专业相关的产品,均需取得消防主管部门的有效准销或选用消防部门认定的产品;	

建筑装修做法表

✓ 防水墙面 (面砖)

防水涂料做法:

- 1、原墙面基层一遍
- 2、按照在墙体处贴块至300宽度的电焊网
- 3、0.90@12.7x12.7, 涂刷保护层
- 4、2.0厚K1120防水涂料满铺平层 (≧5%防水率)
- 5、2.0厚聚合物水泥防水砂浆
- 6、5厚1:2.5细沙找平层压光
- 7、8厚300x600陶质墙砖铺贴 (原基层露底)
- 8、白水泥浆嵌缝

✓地面防水做法:

- 1、8層膠泥每層乾拌粉：水泥沙灰膠泥
- 2、25厚1:2水泥沙灰厚1.37吸水率水泥沙灰
- 3、2.0厚自來水泥膠泥加粗細石英砂及水泥粉水泥粉
- 3-4、C.35坐落面膠泥厚2.0厚自來水泥沙灰膠泥
- 4、底層20厚1:3水泥沙灰厚30厚C20細石混凝土
- 5、水泥灰一層
- 6、面層為磨光面或口C10口板

註：坐落面膠泥分採用乾拌膠泥上鋪

✓

✓块材饰面吊顶

- 配套金属骨架
- 饰面层:
 - A防潮石膏饰面板
 - B成品硅酸钙板,规格:300×300
 - ✓ 铝合金天花,规格300×300
 - D矿棉装饰板
 - E塑料条形扣板
 - ✓ 铝合金格栅板 (吊顶内喷涂黑色涂料)
- 燃烧性能等级为✓ A级□ B1级
- ✓ 粉刷 涂料面
- 刷素水泥浆一遍
- 砂浆性与墙面板交接处挂300宽镀锌电焊
φ0.90@12.7×12.7,水泥钉钉挂
- 15厚专用抹灰砂浆分两次抹灰
- 5厚1:2.5水泥砂浆


• 满刮耐水腻子 (□_一、√_二) 遍, 砂纸磨平
 • A 喷大白浆二道
 ✓ B 底漆一道, 无机涂料二道
 C 底漆一道, 乳胶漆涂料二遍
 D 喷涂硅藻泥原粉 (二道)
 E 树皮纹硅藻泥中料 (一道)
 燃烧性能等级为 ☒ A ☐ B1 级

走廊墙面仅做此两道工序

说明:

- 1、所有成品定制物品均需提供样板给业主确认后后方可施工。
- 2、其余未详尽处详见各层平面图。
- 3、对于走廊区域破损墙面进行修复，工程量暂定为20m²，具体工程量以实际工程量为准，做法详见粉刷 涂料面全做法

■ 会 签 Joint Check up			
总图		暖通	
规划		电气	
建筑		园林	
结构		种植	
给排水			
■ 备 注 Notes			
* 本图纸的版权、归属昇设计有限责任公司所有。 严禁用于本工程以外范围。			
* 本图纸需手续齐全方可用于施工。			
■ 平面示意 Plane Diagram			
</			

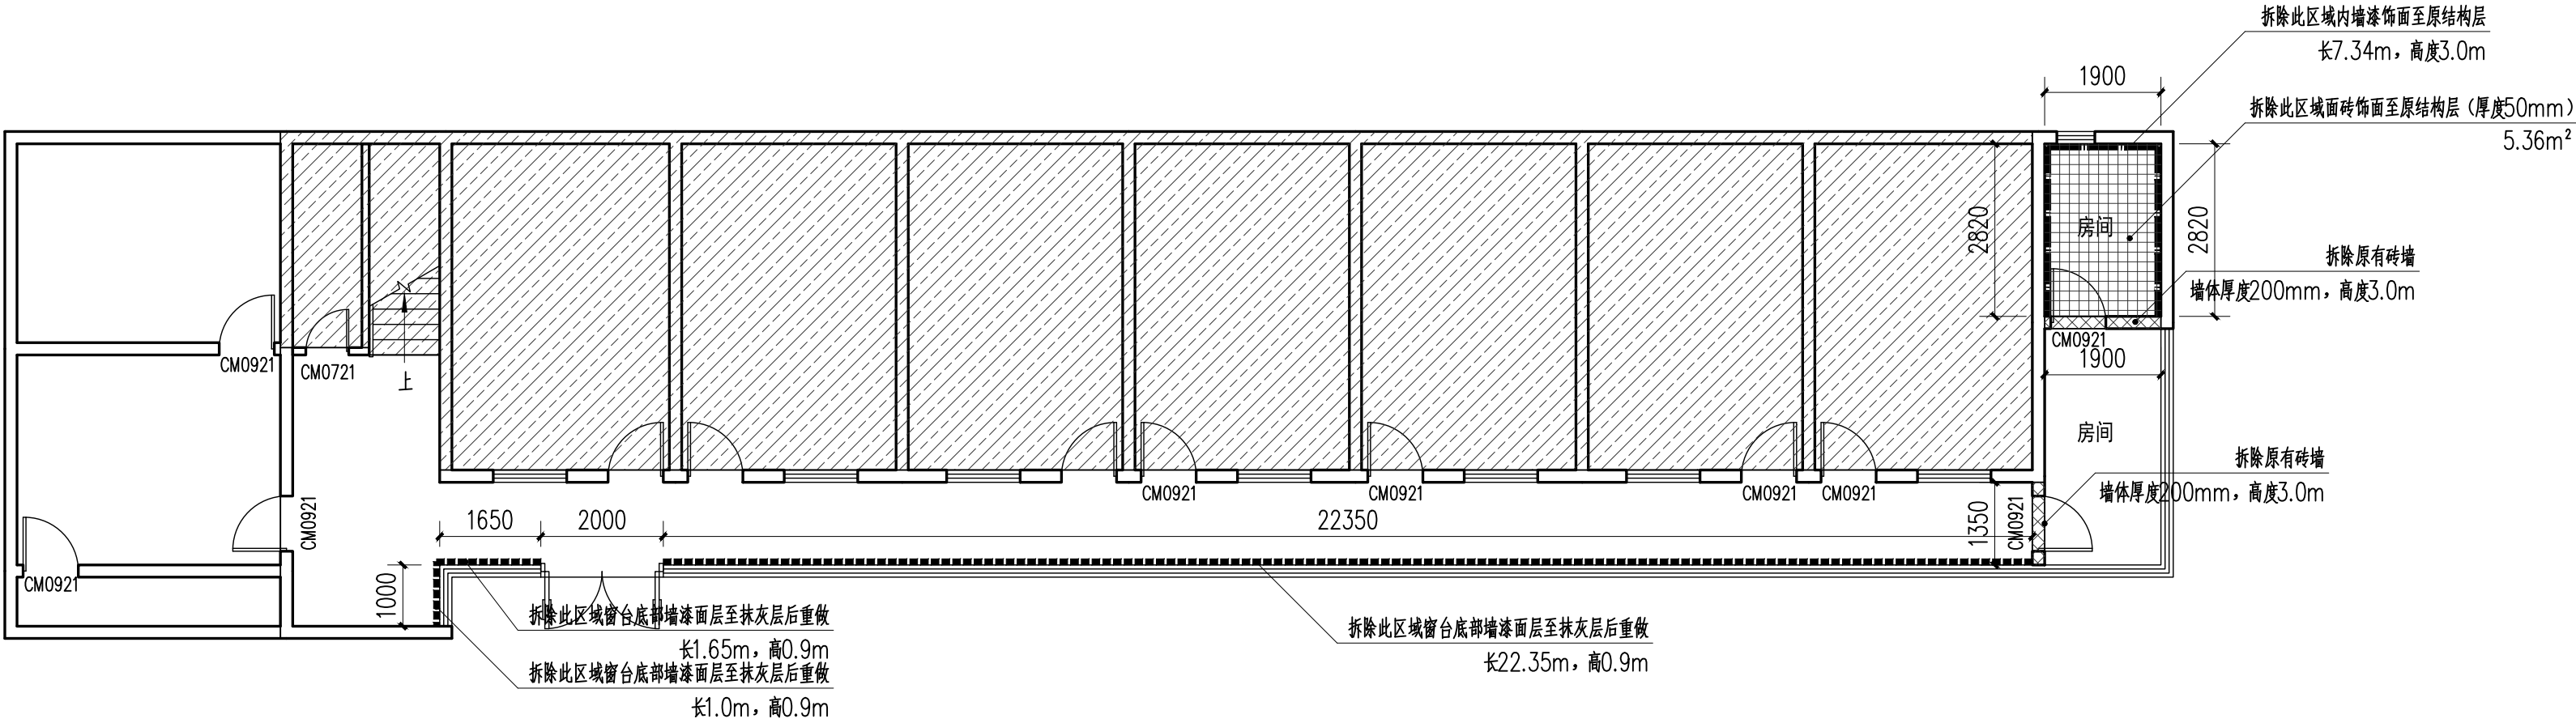

首层现状及拆除平面图 1:100

首层拆除门窗表

类型	设计编号	洞口尺寸(mm)	数量	备注
普通门	CM0721	700X2100	1	原有夹板门
	CM0921	900X2100	9	原有夹板门

说明:
1、此 阴影部分为拆除原有墙体, 具体墙体材料、宽度、长度及高度等详见图中引出标注
2、其余未标注修改部分均为原有墙体, 本次设计不做任何改变
3、拆除此区域 窗台底部墙漆面层至抹灰层后重做
4、拆除此区域 内墙漆饰面至原结构层
5、拆除此区域 面砖饰面至原结构层 (厚度50mm)
6、其余未详尽处详见图中引出标注
7、所有拆除建筑垃圾外运, 运距约3KM。具体以实际工程量为准
8、首层局部房间墙面进行翻新, 翻新需拆除饰面层至抹灰层, 面积暂估为4.0m², 具体以实际工程量为准
此 阴影部分不在本次设计范围内

会 签 Joint Check up

总图		暖通	
规划		电气	
建筑		园林	
结构		种植	
给排水			

备 注 Notes

* 本图纸的版权, 属国界设计有限责任公司所有。
严禁用于本工程以外范围。

* 本图纸需手续齐全方可用于施工。

平面示意 Plane Diagram

国界设计有限责任公司
Guosheng Design Co., Ltd.

建筑行业 (建筑工程)

甲级 A161013216

市政行业 (道路工程)

甲级 A161013216

风景园林工程

甲级 A161013216

环境工程 (水污染防治工程)

甲级 A161013216

风景园林设计专项

甲级 A161013216

电力行业 (送电 变电 风力发电 新能源发电)

乙级 A261129659

市政行业 (给水工程 排水工程 燃气工程 城镇燃气工程)

乙级 A261129659

热力工程、环境卫生工程

乙级 A261129659

公路行业 (公路)

乙级 A161013216

水利行业

乙级 A261129659

建筑行业人防工程 冶金行业冶金矿山工程

乙级 A261129659

机械行业机械加工 轻型钢结构工程

乙级 A261129659

煤炭行业工程 照相工程设计

乙级 A261129659

城乡规划 甲级 自然资源甲字第00797

工程勘察 乙级 B201110145

工程造价 乙级 Z13061010386

工程咨询 乙级 Z32020401017

工程监理 乙级 B201012501

工程施工 乙级 B201322700

签 署

项目负责人 Item Prin	左 伟	
专业负责人 Chief	刘超琼	
审 定 Approved	朴 敏	
审核 Examined	任 慧	
校对 Checked	莫乳葵	
设计 Designed	何佳兴	

建设单位

XXX
XXX

工程名称

XXX
XXX


子项名称

XXX
XXX

图纸名称

首层现状及拆除平面图			
------------	--	--	--

工程号 Pjt. No.	XXX	图 号 Dwg. No.	ZX-03
专 业 Dept.	建 筑	阶 段 Stage	施工图
比 例 Scale	详图	日 期 Date	XXX
版 次 Ver.	XXX	备 注 Remark	

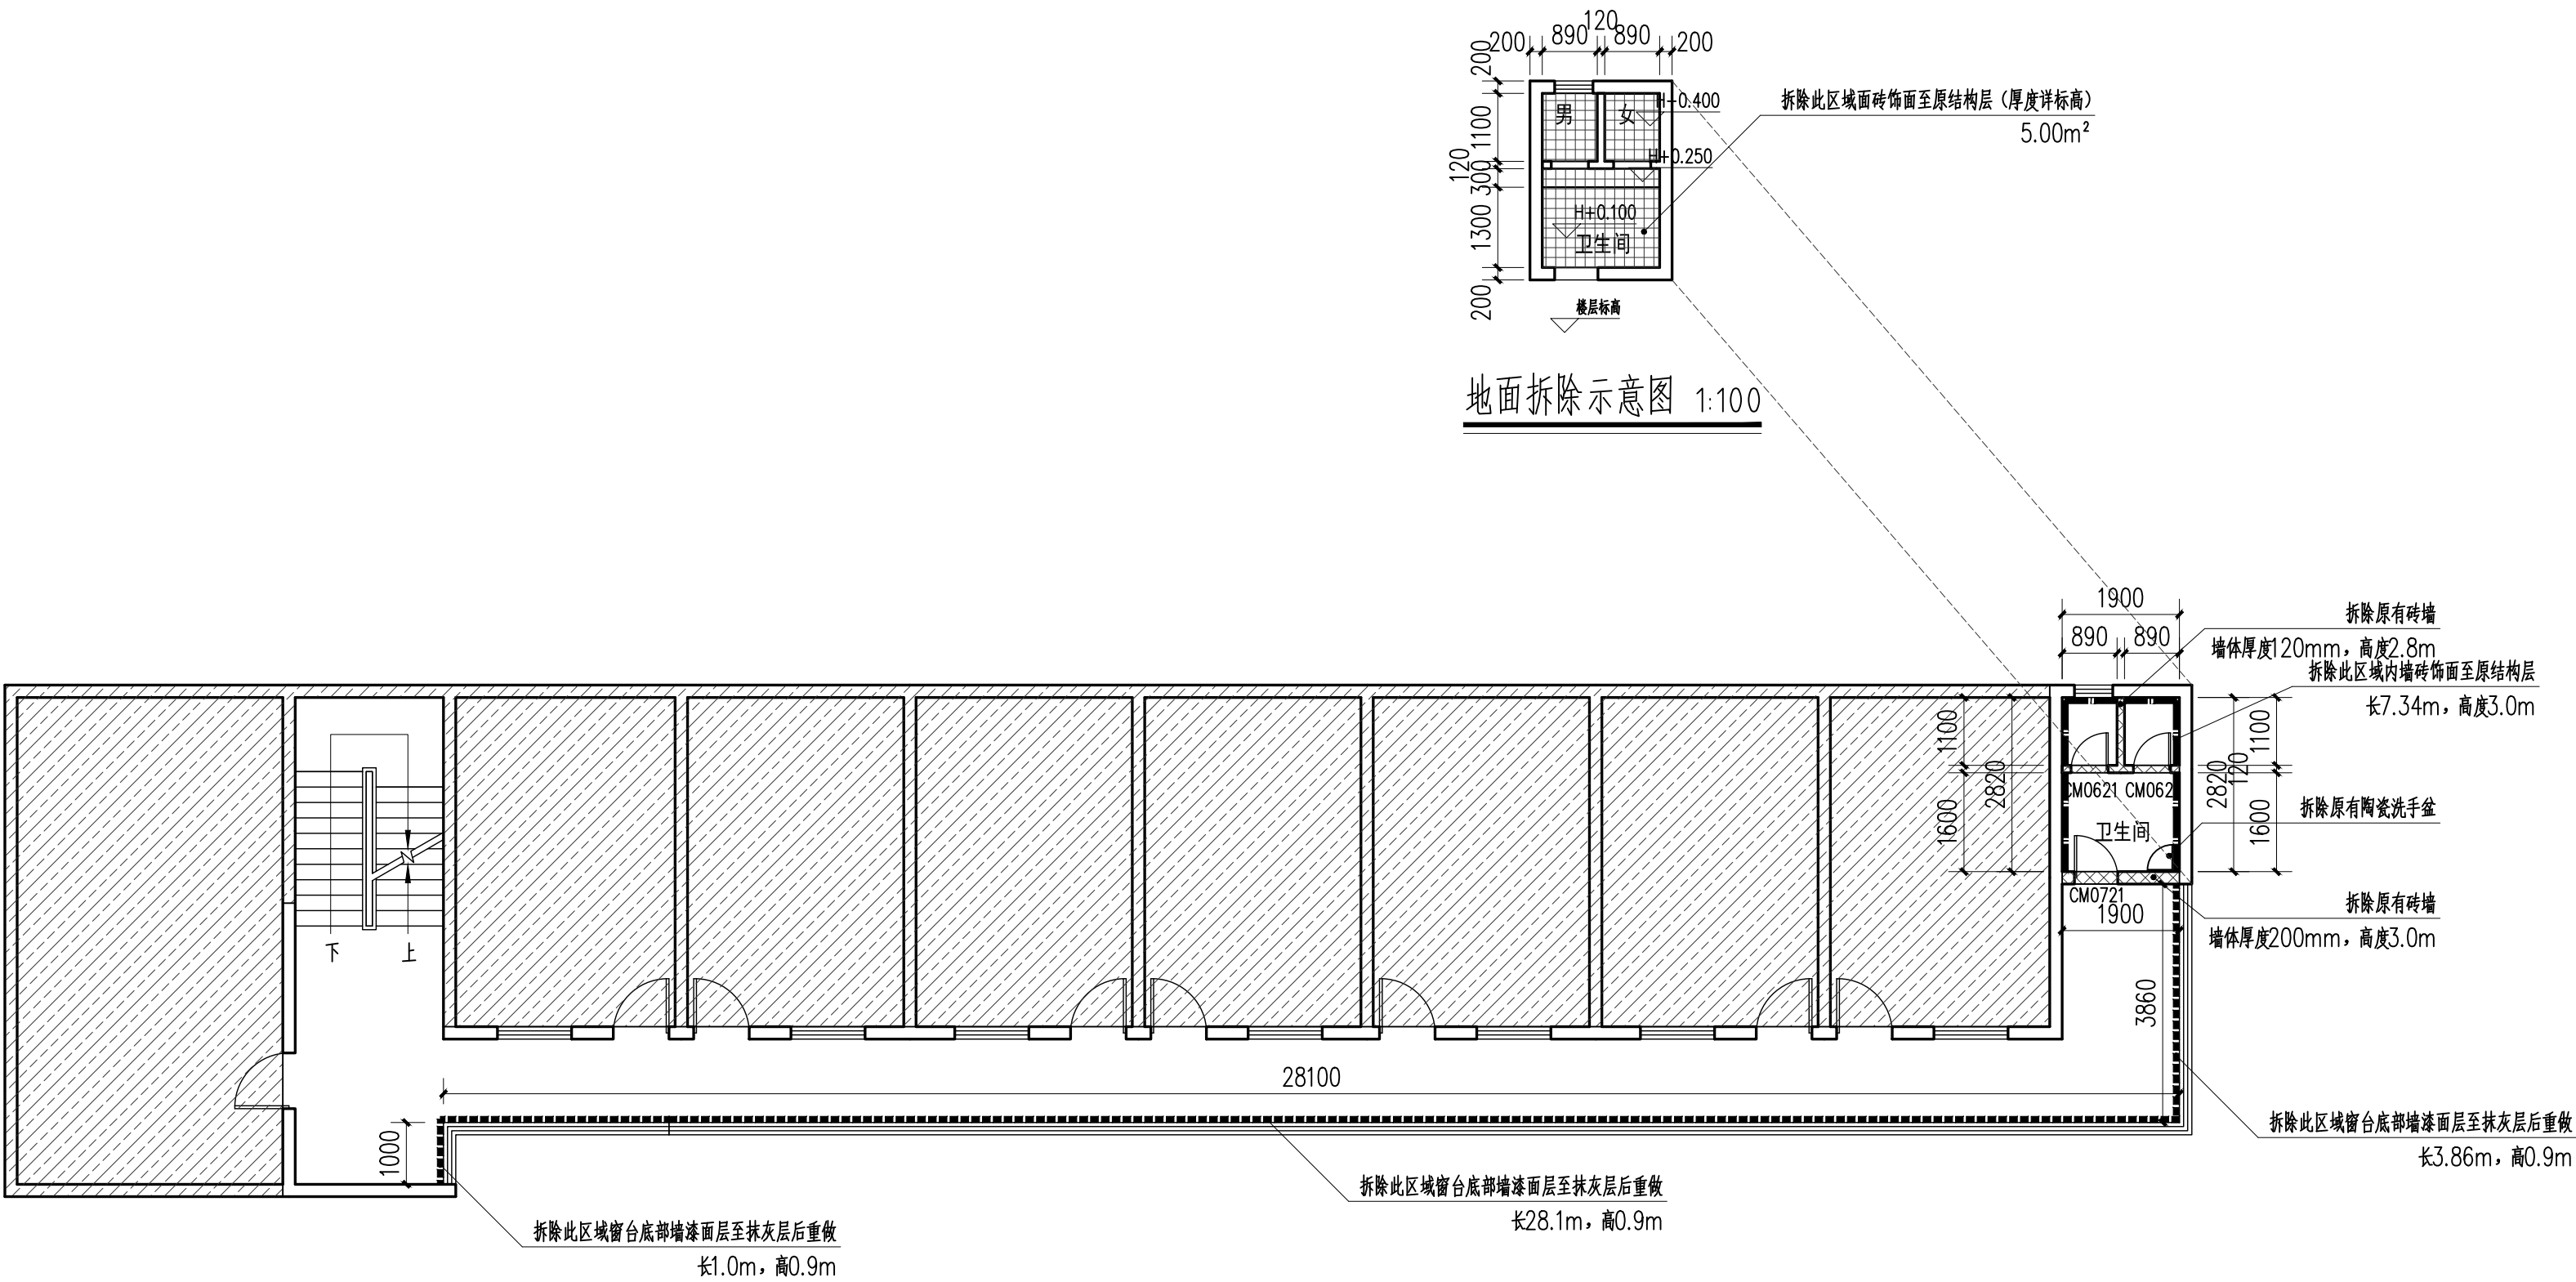

二层拆除门窗表

类型	设计编号	洞口尺寸(mm)	数量	备注
普通门	CM0621	600X2100	2	原有夹板门
	CM0721	700X2100	1	原有夹板门

说明:
1、此 阴影部分为拆除原有墙体,具体墙体材料、宽度、长度及高度等详见图中引出标注
2、其余未标注修改部分均为原有墙体,本次设计不做任何改变
3、拆除此区域 窗台底部墙漆面层至抹灰层后重做
4、拆除此区域 内墙砖饰面至原结构层
5、拆除此区域 面砖饰面至原结构层
6、其余未详尽处详见图中引出标注
7、所有拆除建筑垃圾外运,运距约3KM。具体以实际工程量为准
此 阴影部分不在本次设计范围内

会 签 Joint Check up			
总图		暖通	
规划		电气	
建筑		园林	
结构		种植	
给排水			

备 注 Notes
* 本图纸的版权,属国昇设计有限责任公司所有。 严禁用于本工程以外范围。
* 本图纸需手续齐全方可用于施工。

平面示意 Plane Diagram

国昇设计有限责任公司
Guosheng Design Co., Ltd.

建筑行业 (建筑工程)	甲级 A161013216
市政行业 (道路工程)	甲级 A161013216
风景园林工程	甲级 A161013216
环境工程 (水污染防治工程)	甲级 A161013216
风景园林设计专项	甲级 A161013216
电力行业 (送电 变电 风力发电 新能源发电)	乙级 A261129659
市政行业 (给水工程 排水工程 燃气工程 城镇燃气工程 热力工程、环境卫生工程)	乙级 A261129659
公路行业 (公路)	乙级 A161013216
水利行业	乙级 A161013216(临)
建筑行业人防工程 冶金行业冶金矿山工程	乙级 A261129659
机械行业机械加工 轻钢结构工程	乙级 A261129659
煤炭行业工程 照相工程设计	乙级 A261129659
城乡规划 甲级 B261010145	工程勘察 乙级 B261010145
工程造价 乙级 B213061010386	工程咨询 乙级 B232024010117
工程监理 乙级 B2610112501	工程施工 乙级 B26101322700

签 署		
项目负责人 Item Prin	左 伟	左伟
专业负责人 Chief	刘超琼	刘超琼
审 定 Approved	朴 敏	朴敏
审核 Examined	任 慧	任慧
校对 Checked	莫乳葵	莫乳葵
设计 Designed	何佳兴	何佳兴


建设单位
XXX
XXX

工程名称
XXX
XXX

子项名称
XXX
XXX

图纸名称
二层现状及拆除平面图

工程号 Pjt. No.	XXX	图 号 Dwg. No.	ZX-04
专 业 Dept.	建 筑	阶 段 Stage	施工图
比 例 Scale	详图	日 期 Date	XXX
版 次 Ver.	XXX	备 注 Remark	

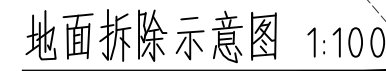

三层现状及拆除平面图 1:100

类型	设计编号	洞口尺寸(mm)	数量	备注
普通门	CM0621	600X2100	2	原有夹板门
	CM0721	700X2100	1	原有夹板门
	CM0921	900X2100	4	原有夹板门

■ 会 签 Joint Check up

总图		暖通	
规划		电气	
建筑		园林	
结构		种植	
给排水			

■ 备注 Notes

* 本图纸需手续齐全方可用于施工.

■ 平面示意 Plane Diagram



建筑工程 (建筑工程)	甲级	A161013216
市政行业 (市政工程)	甲级	A161013216
风景园林工程	甲级	A161013216
环境工程 (污水处理常用工程)	甲级	A161013216
风景园林设计专项	甲级	A161013216
电力行业 (送电 变电 电力变 新能源发电)	乙级	Z161128659
市政行业 (给水工程 排水工程 桥梁工程 城镇燃气工程)	乙级	Z161128659
电力行业 (热力工程、环境工程)	乙级	Z161128659
水利行业 (公路)	乙级	A161013216
水利行业	乙级	A161013216
建筑市政人防工程 冶金行业黄金矿山工程	乙级	Z161128659
建筑市政机械动力工程 轻纺烟草工程	乙级	Z161128659
建筑幕墙工程 幕墙工程	乙级	Z161128659
城乡规划	城乡规划师 23610797	工程咨询
工程造价	造价工程师 23610610386	工程咨询
工程测量	工程师 236105101	工程咨询
工程地质	工程师 236105227	工程咨询

■ 簽 署

项目负责人 Item Prin	左伟	张伟
专业负责人 Chief	刘超琼	刘超琼
审定 Approved	朴敏	朴敏
审核 Examined	任慧	任慧
校对 Checked	莫乳葵	莫乳葵
设计 Designed	何佳兴	何佳兴

建设单位

XXX
XXX

■ 工程名称


XXX
XXX

[illegible]

XXX
XXX

■ 图纸名称

三层现状及拆除平面图			
工程号 Pjt. No.	XXX	图 号 Dwg. No.	ZX-05
专 业 Dept.	建 筑	阶 段 Stage	施工图
比 例 Scale	详图	日 期 date	XXX
版 次 Ver.	XXX	备 注 Remark	

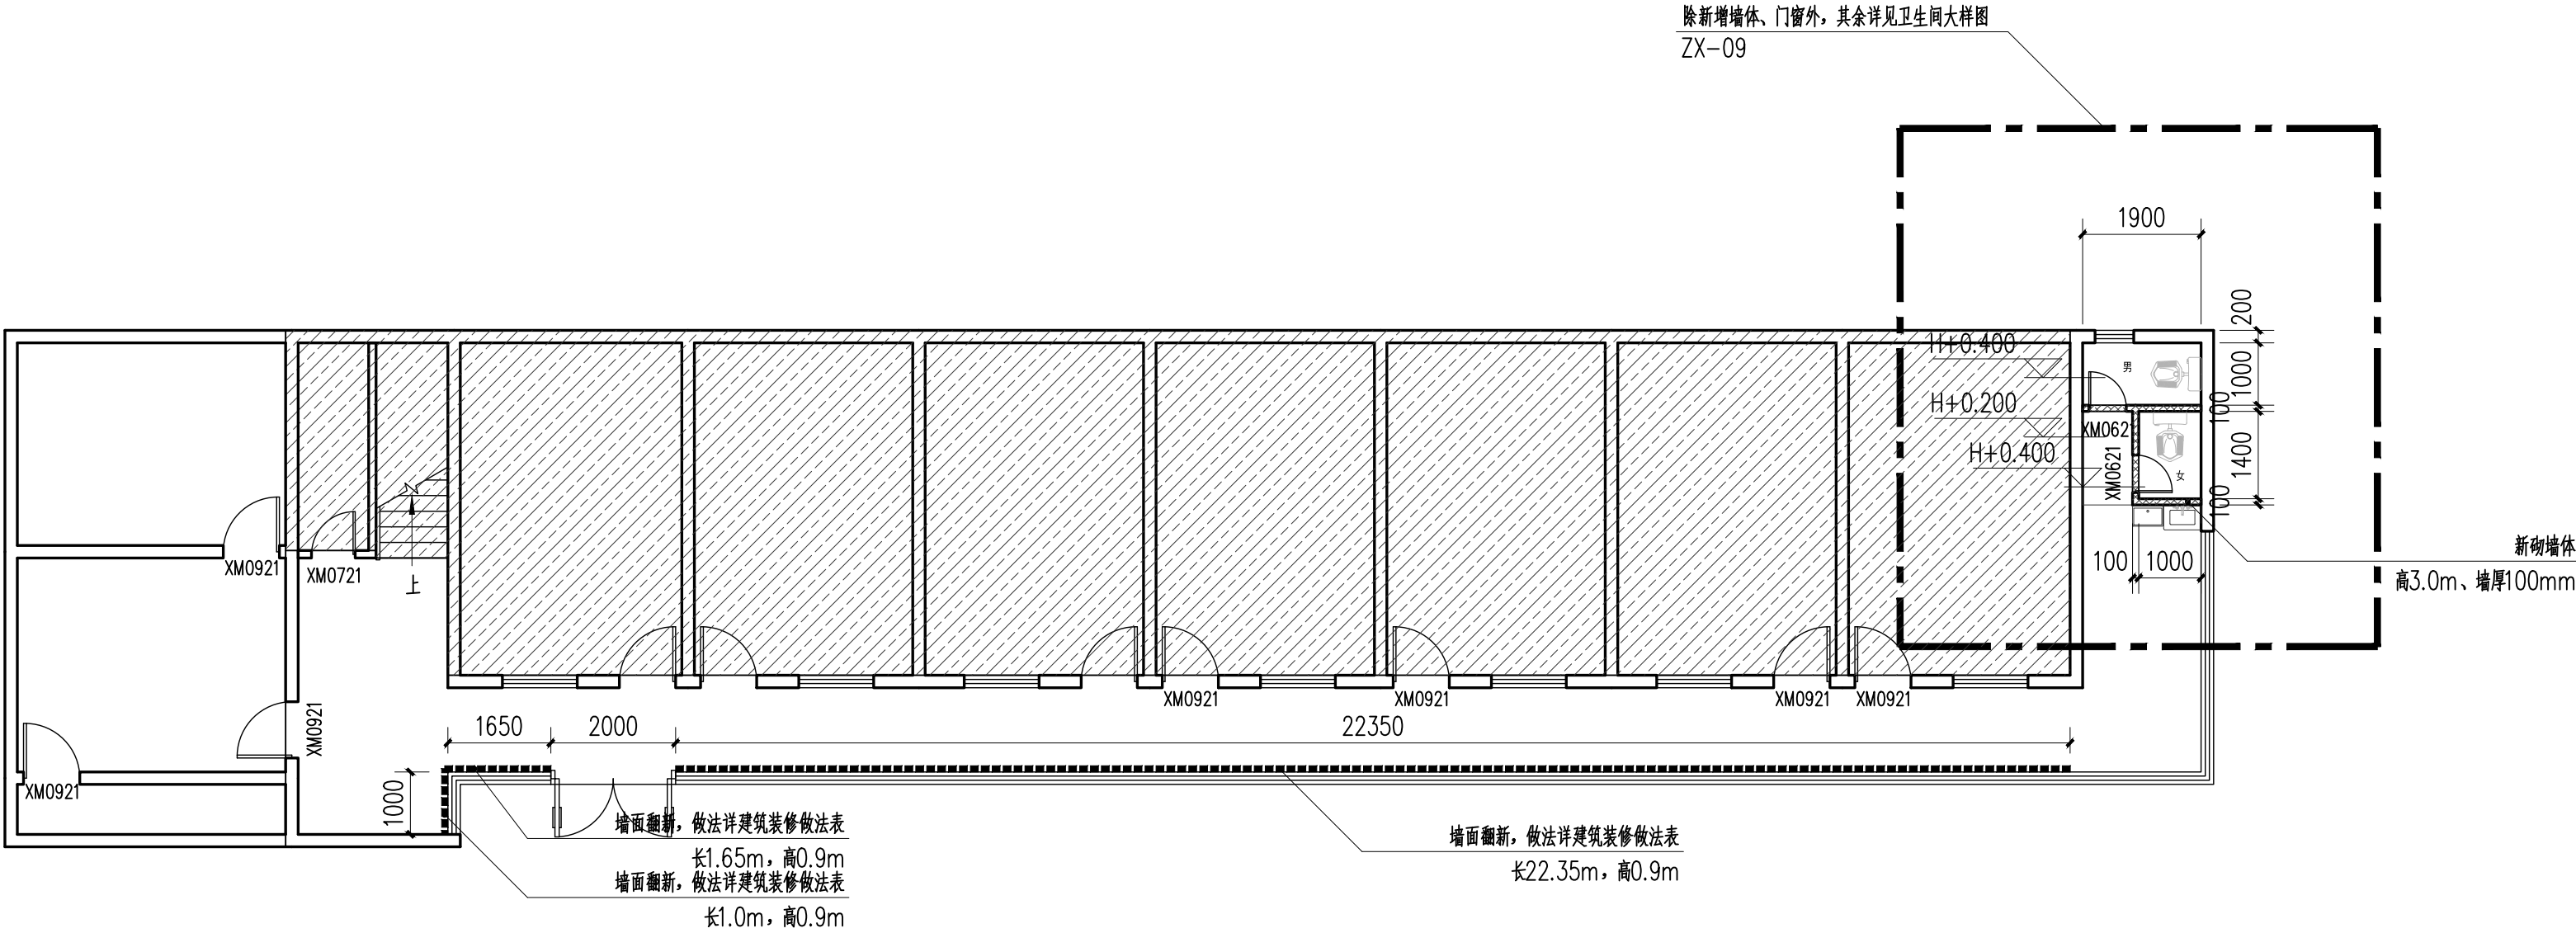

首层改造后平面图 1:100

首层新增门窗表

类型	设计编号	洞口尺寸(mm)	数量	备注
普通门	XM0621	600X2100	2	铝合金玻璃门（玻璃采用磨砂玻璃厚度10mm）（成品定制）
	XM0721	700X2100	1	新增实木门（成品定制）
	XM0921	900X2100	7	新增实木门（成品定制）

说明：

1.新增卫生间部分除新砌墙体及门窗外，其余详见卫生间大样。

3.新增门窗，详见新增门窗表

4.此 阴影部分为新砌墙体，新砌墙体长度、宽度、高度及墙体材料等详见图中引出标注（除特别注明外，墙体厚度均为200mm，新砌墙体材料采用蒸压灰砂砖）

5.其余未详尽处详见图中引出标注

6、凡未注明的门，除了靠柱边安装外，门垛均为100mm，未标明的门窗均居轴线中。

7、与水、电、通风等设备工种有关的留孔、检查井、预埋构件、排风百叶等需参阅各工种施工图，并以各工种施工图为准。

注：所有成品定制物品均需提供样板给业主确认后方可施工。

此 阴影部分不在本次设计范围内

首层局部房间墙面进行翻新，翻新需拆除饰面层至抹灰层，面积暂估为35m²，具体以实际工程量为准

会 签 Joint Check up

总图		暖通	
规划		电气	
建筑		园林	
结构		种植	
给排水			

备 注 Notes

* 本图纸的版权,属国界设计有限责任公司所有.

严禁用于本工程以外范围.

* 本图纸需手续齐全方可用于施工.

平面示意 Plane Diagram



国界设计有限责任公司

Guosheng Design Co., Ltd.

建筑行业（建筑工程）	甲级	A161013216
市政行业（道路工程）	甲级	A161013216
风景园林工程	甲级	A161013216
环境工程（水污染防治工程）	甲级	A161013216
风景园林设计专项	甲级	A161013216
电力行业（送电、变电、风力发电、新能源发电）	乙级	A261129659
市政行业（给水工程、排水工程、燃气工程、城镇燃气工程、热力工程、环境卫生工程）	乙级	A261129659
公路行业（公路）	乙级	A161013216
水利行业	乙级	A161013216(临)
建筑行业人防工程、冶金行业冶金矿山工程	乙级	A261129659
机械行业机械加工、轻纺钢结构工程	乙级	A261129659
煤炭行业工程、照相工程设计	乙级	A261129659
城乡规划 甲级、自然资源甲字第00797	乙级	B261110145
工程造价 乙级、乙212061010386	工程咨询 乙级	乙322024010117
工程监理 乙级、B261012501	工程施工 二级	B261322700

签 署

项目负责人 Item Prin	左 伟	张伟
专业负责人 Chief	刘超琼	刘超琼
审 定 Approved	朴 敏	朴敏
审核 Examined	任 慧	任慧
校对 Checked	莫乳葵	莫乳葵
设计 Designed	何佳兴	何佳兴

建设单位

XXX
XXX

工程名称

XXX
XXX


子项名称

XXX
XXX

图纸名称

首层改造后平面图

工程号 Pjt. No.	XXX	图 号 Dwg. No.	ZX-06
专 业 Dept.	建 筑	阶 段 Stage	施工图
比 例 Scale	详图	日 期 Date	XXX
版 次 Ver.	XXX	备 注 Remark	

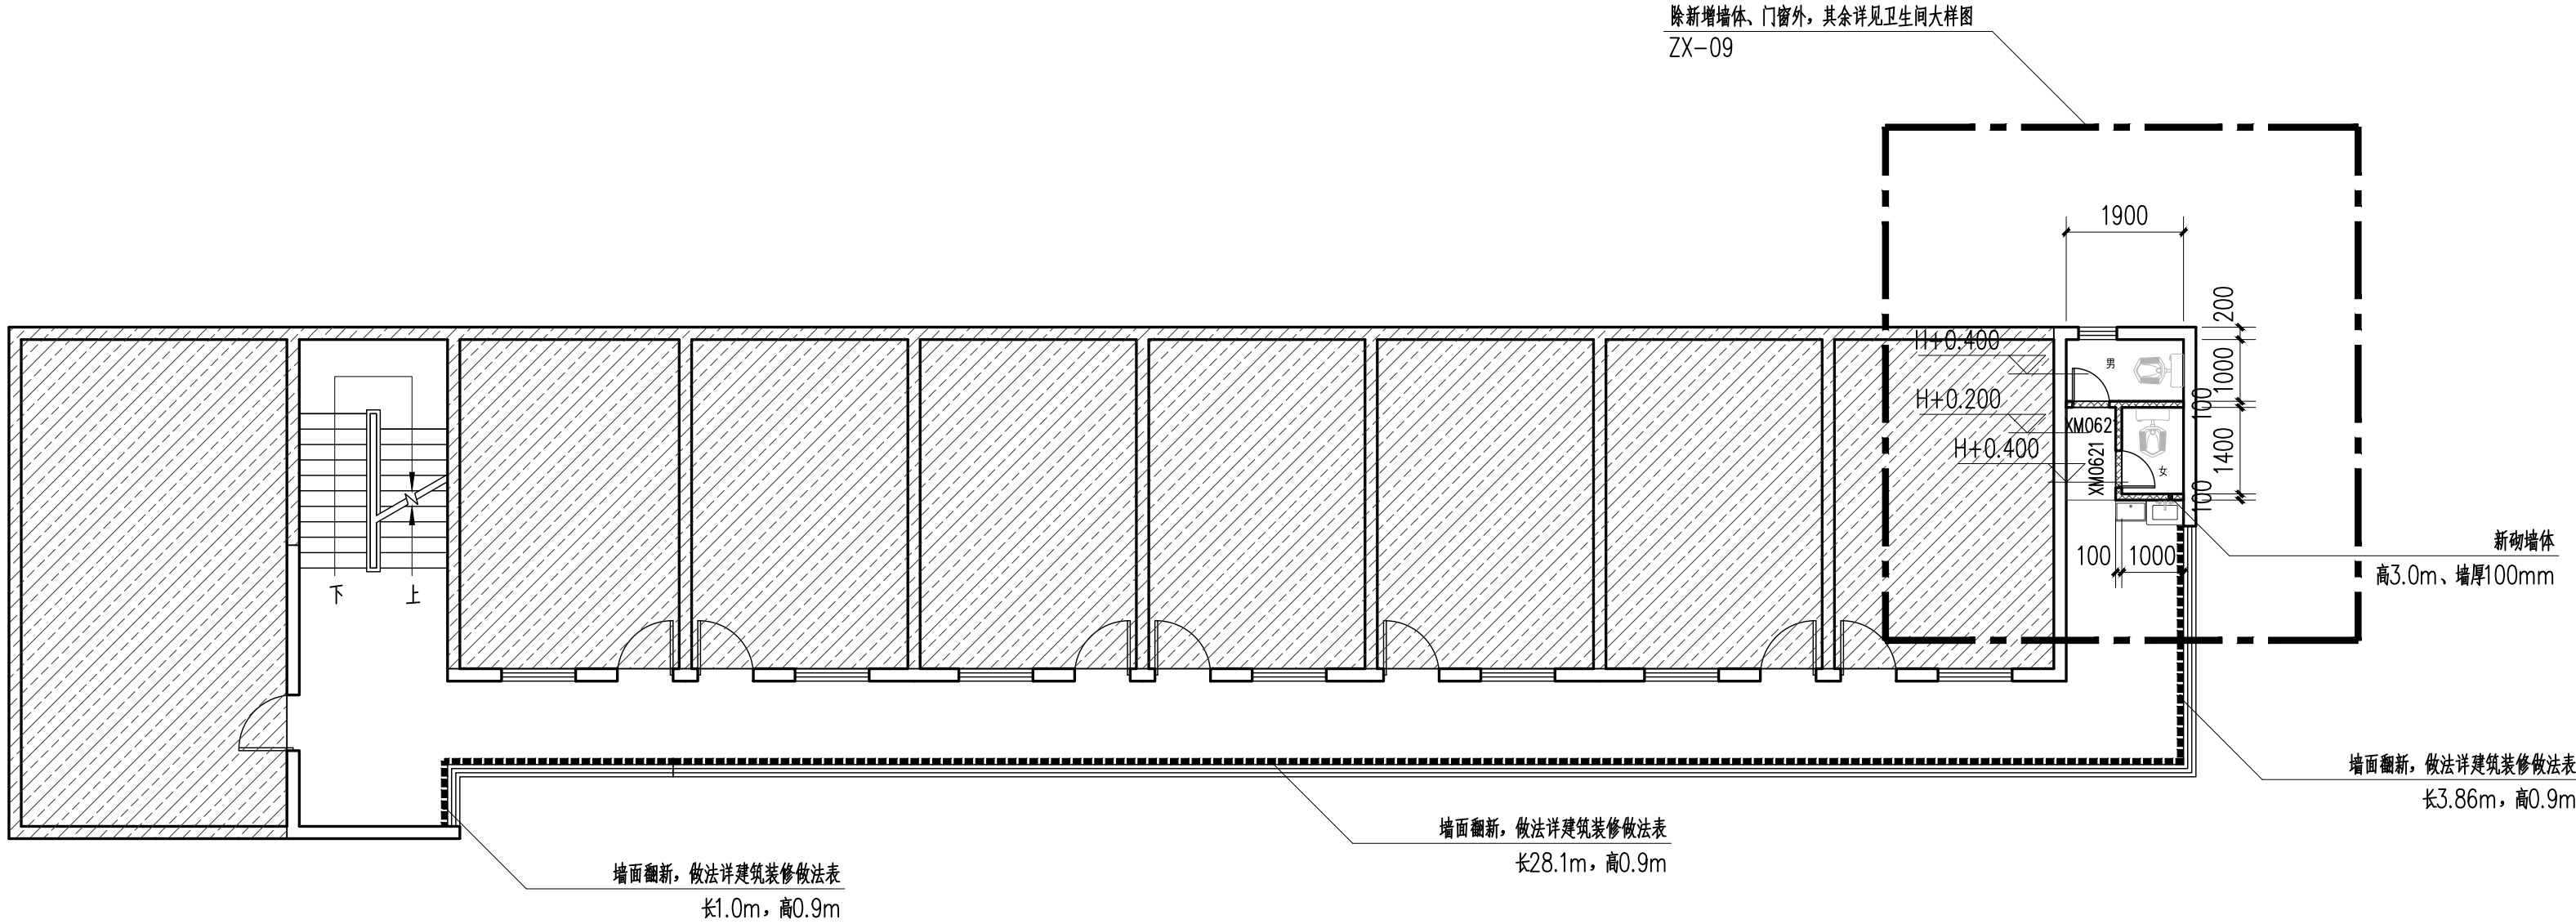

二层改造后平面图 1:100

二层新增门窗表

类型	设计编号	洞口尺寸(mm)	数量	备注
普通门	XM0621	600X2100	2	铝合金玻璃门（玻璃采用磨砂玻璃厚度10mm）（成品定制）

说明：
1.新增卫生间部分除新砌墙体及门窗外，其余详见卫生间大样。
3.新增门窗，详见新增门窗表
4.此 阴影部分为新砌墙体，新砌墙体长度、宽度、高度及墙体材料等详见图中引出标注（除特别注明外，墙体厚度均为200mm，新砌墙体材料采用蒸压灰砂砖）
5.其余未详尽处详见图中引出标注
6、凡未注明的门，除了靠柱边安装外，门垛均为100mm，未标明的门窗均居轴线中。
7、与水、电、通风等设备工种有关的留孔、检查井、预埋构件、排风百叶等需参阅各工种施工图，并以各工种施工图为准。
注：所有成品定制物品均需提供样板给业主确认后方可施工。
此 阴影部分不在本次设计范围内

会 签 Joint Check up

总图		暖通	
规划		电气	
建筑		园林	
结构		种植	
给排水			

备 注 Notes

* 本图纸的版权,属国昇设计有限责任公司所有.
严禁用于本工程以外范围.
* 本图纸需手续齐全方可用于施工.

平面示意 Plane Diagram



国昇设计有限责任公司
Guosheng Design Co., Ltd.

建筑行业（建筑工程）	甲级	A161013216
市政行业（道路工程）	甲级	A161013216
风景园林工程	甲级	A161013216
环境工程（水污染防治工程）	甲级	A161013216
风景园林设计专项	甲级	A161013216
电力行业（送电、变电、风力发电、新能源发电）	乙级	A261129659
市政行业（给水工程、排水工程、桥梁工程、城镇燃气工程、热力工程、环境卫生工程）	乙级	A261129659
公路行业（公路）	乙级	A161013216
水利行业	乙级	A161013216(临)
建筑行业人防工程、冶金行业冶金矿山工程	乙级	A261129659
机械行业机械加工、轻纺纺织工程	乙级	A261129659
煤炭行业工程、照相工程设计	乙级	A261129659
城乡规划 甲级 自然资源甲字第00797	乙级	B261110145
工程造价 乙级 乙212061010386	工程咨询 乙级 乙322024610117	
工程监理 乙级 B261012501	工程施工 二级 B261322700	

签 署

项目负责人 Item Prin	左 伟	张伟
专业负责人 Chief	刘超琼	刘超琼
审 定 Approved	朴 敏	朴敏
审核 Examined	任 慧	任慧
校对 Checked	莫乳葵	莫乳葵
设计 Designed	何佳兴	何佳兴

建设单位

XXX
XXX

工程名称

XXX
XXX

子项名称


XXX
XXX

图纸名称

二层改造后平面图

工程号 Pjt. No.	XXX	图 号 Dwg. No.	ZX-07
专 业 Dept.	建 筑	阶 段 Stage	施工图
比 例 Scale	详图	日 期 Date	XXX
版 次 Ver.	XXX	备 注 Remark	

详见三层楼梯区域现状、拆除及改造后平面图
ZX-10

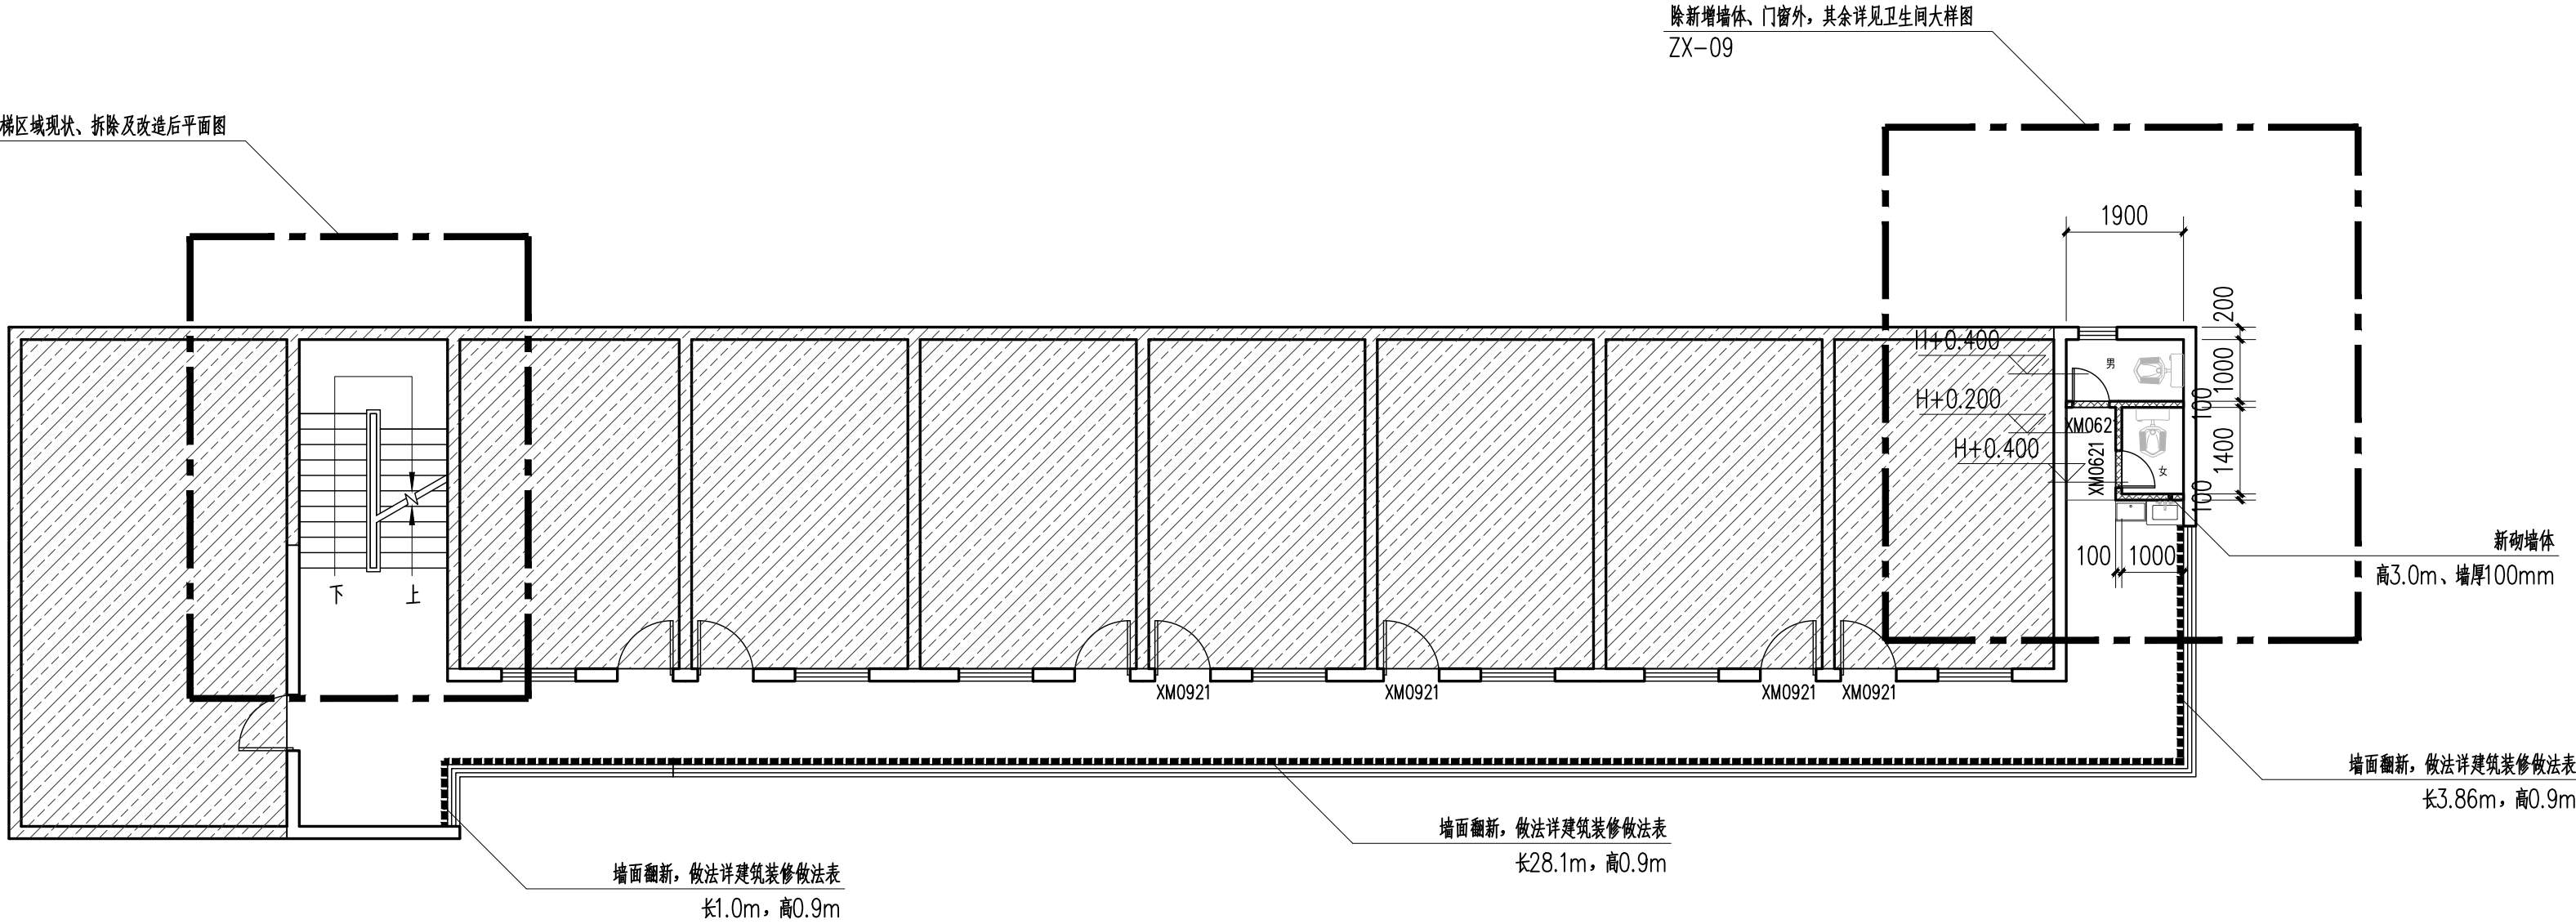

三层改造后平面图 1:100

三层新增门窗表

类型	设计编号	洞口尺寸(mm)	数量	备注
普通门	XM0621	600X2100	2	铝合金玻璃门（玻璃采用磨砂玻璃厚度10mm）（成品定制）
	XM0921	900X2100	4	新增实木门（成品定制）

说明：

1.新增卫生间部分除新砌墙体及门窗外，其余详见卫生间大样。

3.新增门窗，详见新增门窗表

4.此 阴影部分为新砌墙体，新砌墙体长度、宽度、高度及墙体材料等详见图中引出标注（除特别注明外，墙体厚度均为200mm，新砌墙体材料采用蒸压灰砂砖）

5.其余未详尽处详见图中引出标注

6、凡未注明的门，除了靠柱边安装外，门垛均为100mm，未标明的门窗均居轴线中。

7、与水、电、通风等设备工种有关的留孔、检查井、预埋构件、排风百叶等需参阅各工种施工图，并以各工种施工图为准。

注：所有成品定制物品均需提供样板给业主确认后方可施工。

此 阴影部分不在本次设计范围内

首层局部房间墙面进行翻新，翻新需拆除饰面层至抹灰层，面积暂估为35m²，具体以实际工程量为准

会 签 Joint Check up

总图		暖通	
规划		电气	
建筑		园林	
结构		种植	
给排水			

备 注 Notes

* 本图纸的版权,属国昇设计有限责任公司所有.
严禁用于本工程以外范围.

* 本图纸需手续齐全方可用于施工.

平面示意 Plane Diagram



国昇设计有限责任公司
Guosheng Design Co., Ltd.

建筑行业（建筑工程）	甲级	A161013216
建筑行业（电气工程）	甲级	A161013216
风景园林工程	甲级	A161013216
环境工程（水污染防治工程）	甲级	A161013216
风景园林设计专项	甲级	A161013216
电力行业（送电、变电、风力发电、新能源发电）	乙级	A261129659
市政行业（给水工程、排水工程、桥梁工程、城镇燃气工程、热力工程、环境卫生工程）	乙级	A261129659
公路行业（公路）	乙级	A161013216
水利行业	乙级	A161013216(临)
建筑行业人防工程、冶金行业冶金矿山工程	乙级	A261129659
机械行业机械加工、轻纺纺织工程	乙级	A261129659
煤炭行业工程、照相工程设计	乙级	A261129659
城乡规划 甲级、自然资源甲字第00797	乙级	B261110145
工程造价 乙级、乙212061010386	工程咨询 乙级、乙322024610117	
工程监理 乙级、B261012501	工程施工 二级、B261322700	

签 署

项目负责人 Item Prin	左 伟	张伟
专业负责人 Chief	刘超琼	刘超琼
审 定 Approved	朴 敏	朴敏
审核 Examined	任 慧	任慧
校对 Checked	莫乳葵	莫乳葵
设计 Designed	何佳兴	何佳兴

建设单位

XXX
XXX

工程名称

XXX
XXX


子项名称

XXX
XXX

图纸名称


三层改造后平面图			
----------	--	--	--

工程号 Pjt. No.	XXX	图 号 Dwg. No.	ZX-08
专 业 Dept.	建 筑	阶 段 Stage	施工图
比 例 Scale	详图	日 期 Date	XXX
版 次 Ver.	XXX	备 注 Remark	

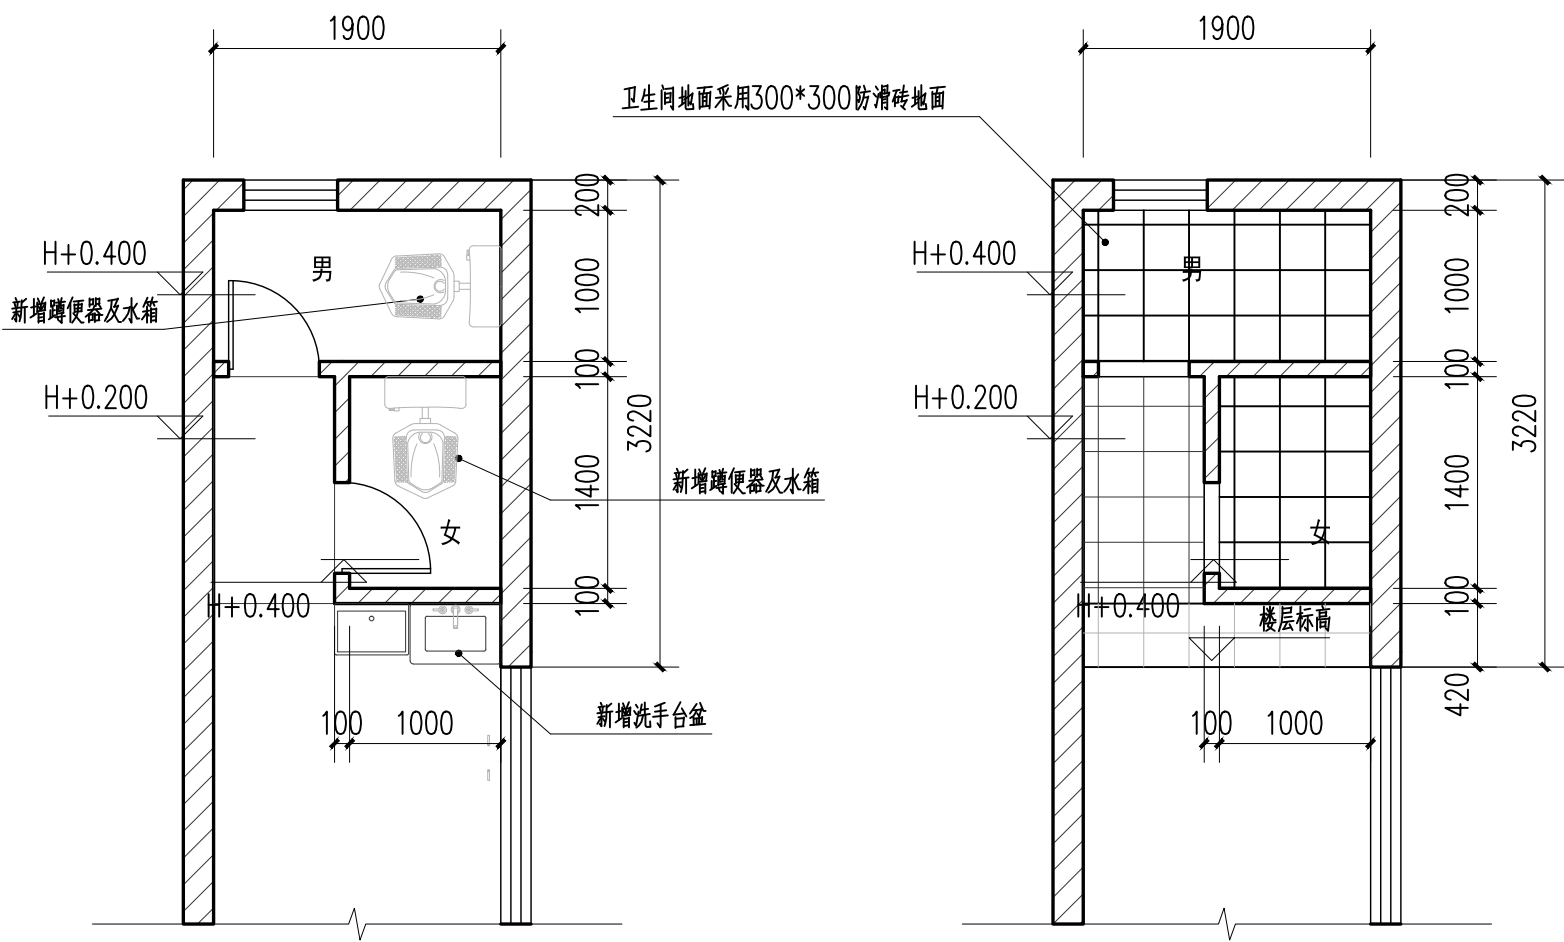

卫生间平面大样图 1:50

卫生间地面铺装图 1:50

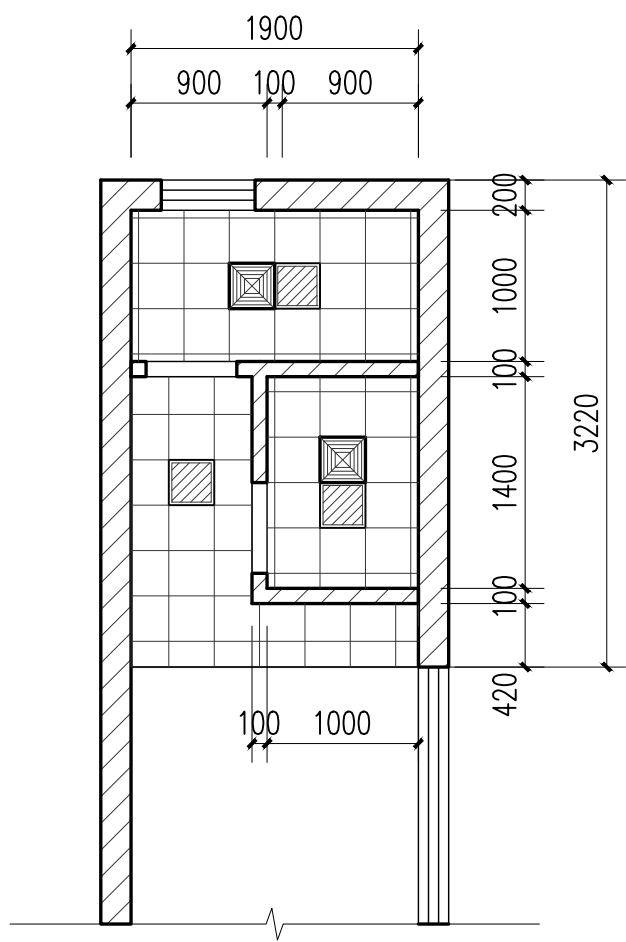

卫生间天花布置图 1:50

本天花图采用“相对标高”的形式，即以二层天花对二层地面地坪表面视为±0.000。
注：所有成品定制物品均需提供样板给业主确认后方可施工。

图例	
	吸顶排气扇
	300*300防雾LED面板灯

卫生间说明：

- 卫生间地面批荡找坡，坡度1%。
- 除特别标注外，卫生间标高均为 ∇ H-0.020。
- 地漏、粪污管的预留孔尺寸及位置详见给排水专业图纸。
- 所有卫生间防水层做到2100高。
- 卫生间洗面台做法参照中南标15ZJ512 $\textcircled{\frac{1}{41}}$ 。
- 卫生间地面、墙面防水做法详建筑装修作法表。

会 签 Joint Check up

总图		暖通	
规划		电气	
建筑		园林	
结构		种植	
给排水			

备 注 Notes

- * 本图纸的版权,属国昇设计有限责任公司所有,严禁用于本工程以外范围。
- * 本图纸需手续齐全方可用于施工。

平面示意 Plane Diagram



国昇设计有限责任公司
Guosheng Design Co., Ltd.

建筑行业（建筑工程）	甲级	A161013216
市政行业（道路工程）	甲级	A161013216
风景园林工程	甲级	A161013216
环境工程（水污染防治工程）	甲级	A161013216
风景园林设计专项	甲级	A161013216
电力行业（送电、变电、风力发电、新能源发电）	乙级	A261129659
市政行业（给水工程、排水工程、桥梁工程、城镇燃气工程、热力工程、环境卫生工程）	乙级	A261129659
公路行业（公路）	乙级	A161013216(临)
水利行业	乙级	A261129659
建筑行业人防工程、冶金行业冶金矿山工程	乙级	A261129659
机械行业机械加工、轻钢结构工程	乙级	A261129659
煤炭行业工程、照相工程设计	乙级	A261129659
城乡规划、甲级、自然资源局23610797	乙级	B261110145
工程造价	乙级	B212061010386
工程监理	乙级	B2610112501
工程咨询	乙级	B222024010117
工程施工	二级	B261322700

签 署

项目负责人 Item Prin	左 伟	
专业负责人 Chief	刘超琼	
审 定 Approved	朴 敏	
审核 Examined	任 慧	
校对 Checked	莫乳葵	
设计 Designed	何佳兴	

建设单位

XXX
XXX

工程名称

XXX
XXX


子项名称

XXX
XXX


图纸名称

卫生间大样图


工程号 Pjt. No.	XXX	图 号 Dwg. No.	ZX-09
专 业 Dept.	建 筑	阶 段 Stage	施工图
比 例 Scale	详图	日 期 Date	XXX
版 次 Ver.	XXX	备 注 Remark	

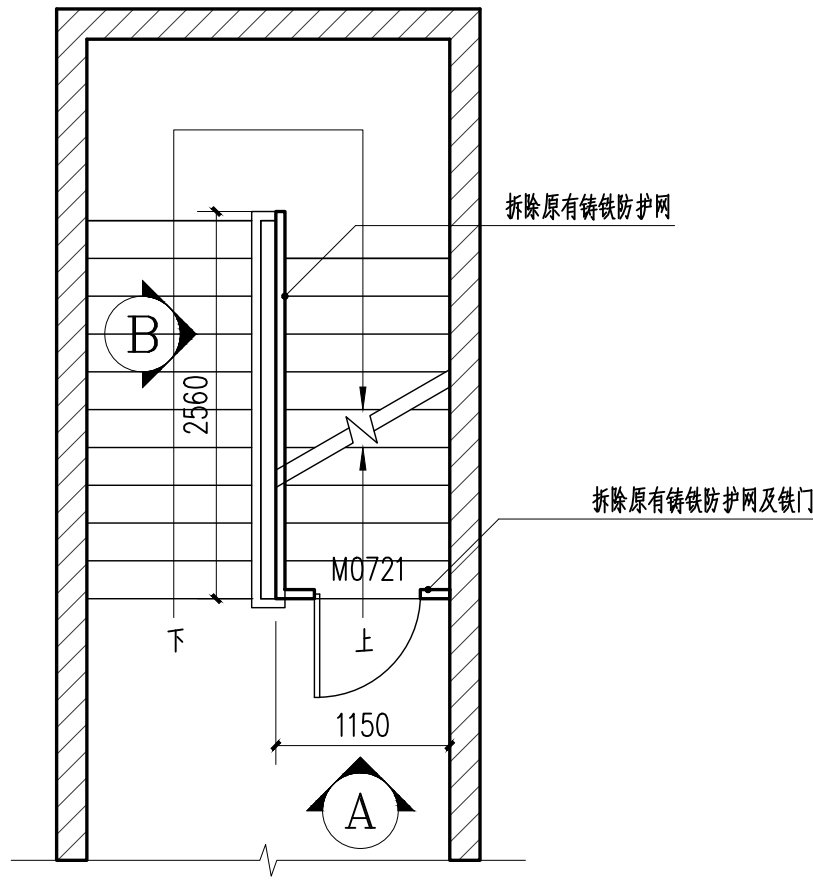


三层楼梯区域现状及拆除平面图 1:50

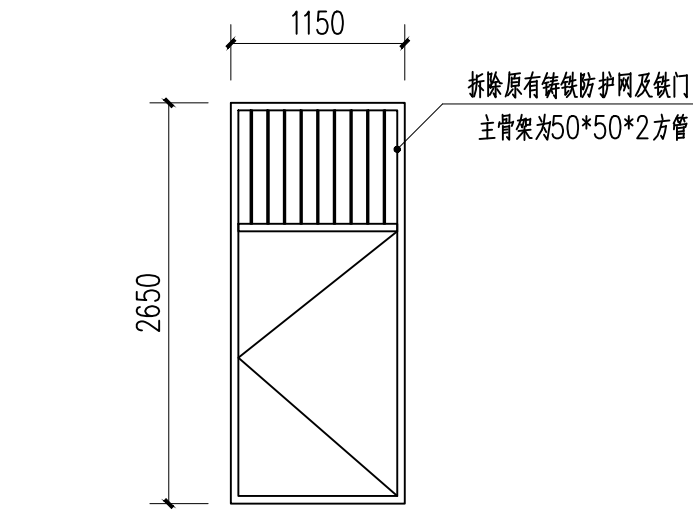


A立面图 1:50

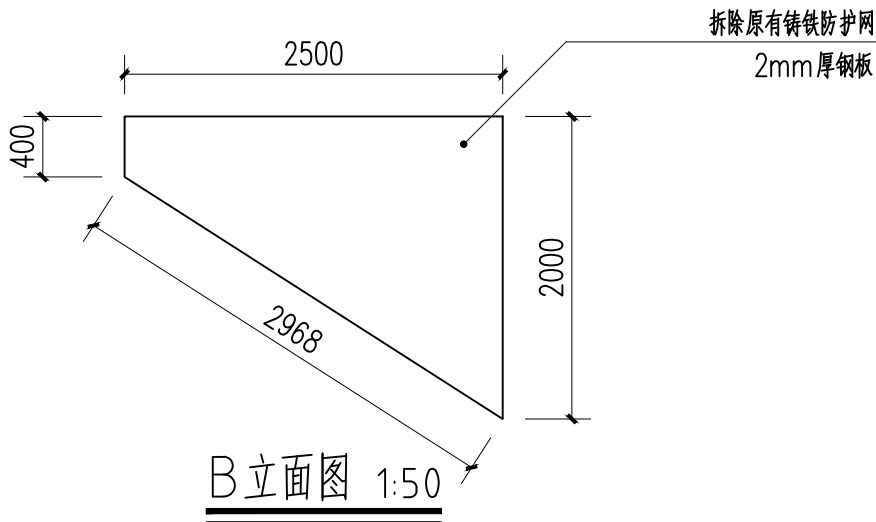


B立面图 1:50

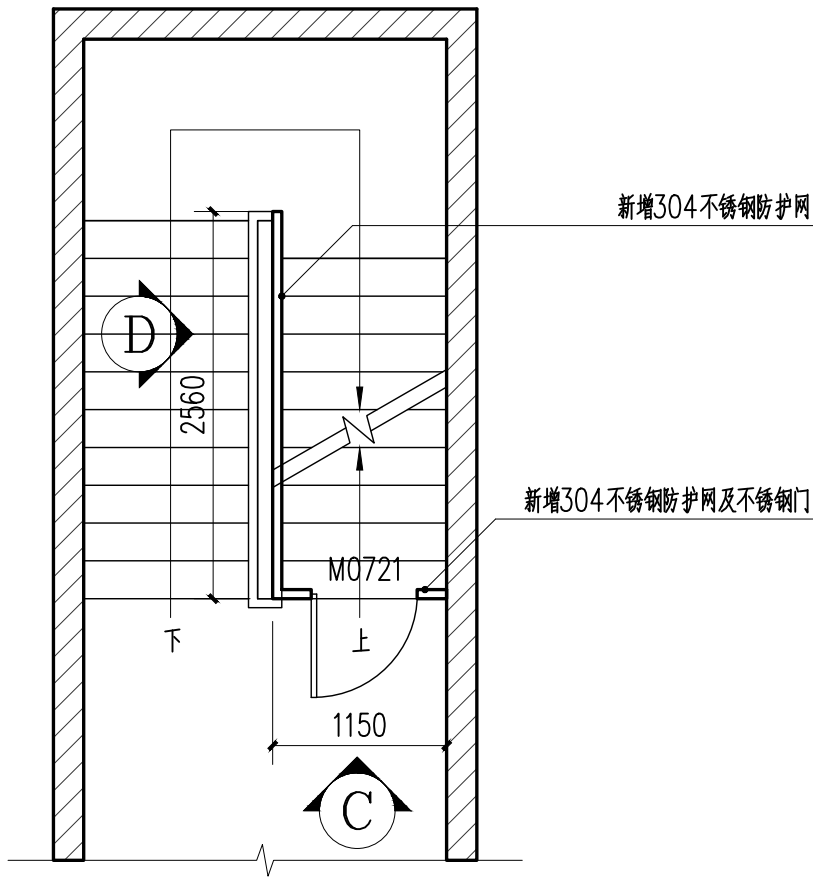

三层楼梯区域改造后平面图 1:50

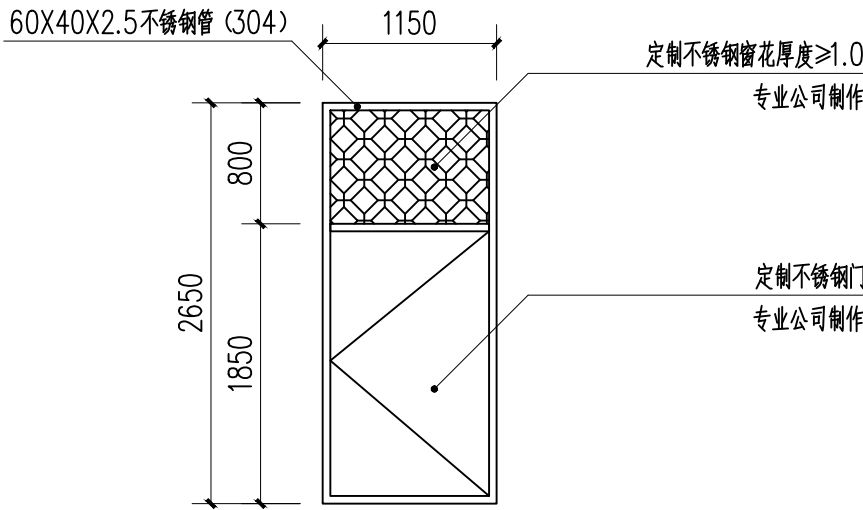

C立面图 1:50

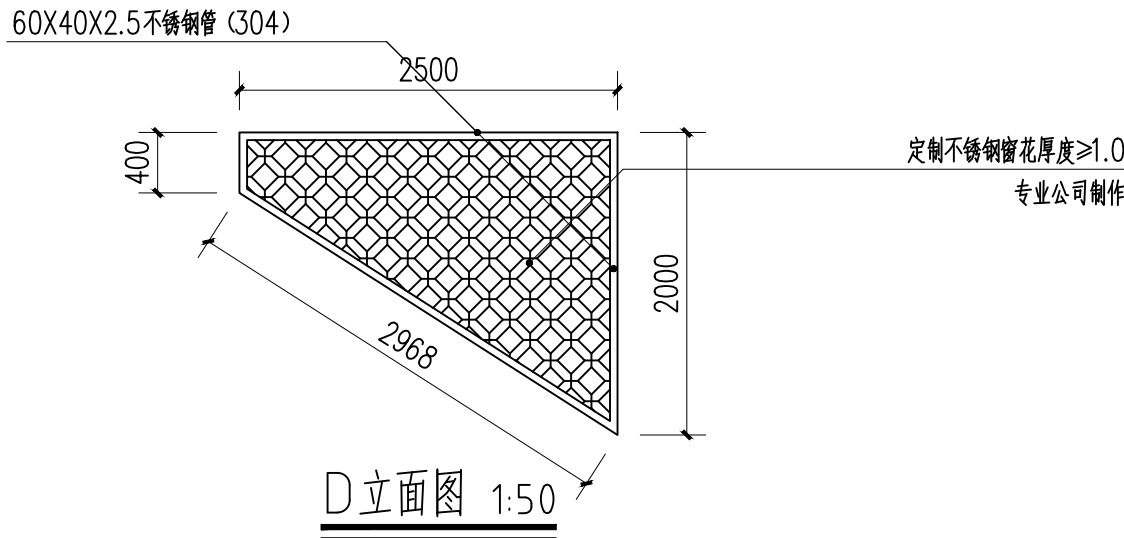

D立面图 1:50

会签 Joint Check up

总图		暖通	
规划		电气	
建筑		园林	
结构		种植	
给排水			

备注 Notes

- * 本图纸的版权,属国昇设计有限责任公司所有.
严禁用于本工程以外范围.
- * 本图纸需手续齐全方可用于施工.

平面示意 Plane Diagram



国昇设计有限责任公司
Guosheng Design Co., Ltd.

建筑行业 (建筑工程)	甲级	A161013216
建筑行业 (道路工程)	甲级	A161013216
风景园林工程	甲级	A161013216
环境工程 (水污染防治工程)	甲级	A161013216
风景园林设计专项	甲级	A161013216
电力行业 (送电 变电 风力发电 新能源发电)	乙级	A261129659
市政行业 (给水工程 排水工程 桥梁工程 城镇燃气工程)	乙级	A261129659
热力工程、环境卫生工程	乙级	A261129659
公路行业 (公路)	乙级	A161013216
水利行业	乙级	A161013216(临)
建筑行业人防工程 冶金行业冶金矿山工程	乙级	A261129659
机械行业机械加工 轻型钢结构工程	乙级	A261129659
煤炭行业工程 照相工程设计	乙级	A261129659
城乡规划 甲级 自然资源甲字第00797	乙级	B201110145
工程造价 乙级 乙213061010386	工程咨询 乙级 乙322024010117	
工程监理 乙级 B201012501	工程施工 二级 B201322700	

签署

项目负责人 Item Prin	左 伟	
专业负责人 Chief	刘超琼	
审 定 Approved	朴 敏	
审核 Examined	任 慧	
校对 Checked	莫乳葵	
设计 Designed	何佳兴	

建设单位

XXX
XXX

工程名称

XXX
XXX

子项名称

XXX
XXX

图纸名称

三层楼梯区域改造详图

工程号 Pjt. No.	XXX	图 号 Dwg. No.	ZX-10
专 业 Dept.	建 筑	阶 段 Stage	施工图
比 例 Scale	详图	日 期 Date	XXX
版 次 Ver.	XXX	备 注 Remark	