

关于浈江区 19 宗水库管理范围划界说明

一、相关规定

根据《广东省小型水库安全运行管理标准化工作指引（试行）》，小型水库管理范围和保护范围规定如下：

工程管理范围：

（一）工程区：挡水、泄水、引水建筑物及电站厂房的占地范围及其周边，小（1）型水库 20~30m，主、副坝下游坝脚线外 20~30m；小（2）型水库 10~20m，主、副坝下游坝脚线外 10~20m。


（二）库区：水库坝址上游坝顶高程线或土地征用线以下的土地和水域。

二、浈江区 19 宗水库管理范围划界说明

本次浈江区 19 宗水库管理范围划界按如下标准进行：

（一）工程区：挡水、泄水、引水建筑物及电站厂房的占地范围及其周边 10m，主、副坝下游坝脚线外 10m。

（二）库区：水库坝址上游坝顶高程线以下的土地和水域，并结合水库实际岸线予以适当调整。

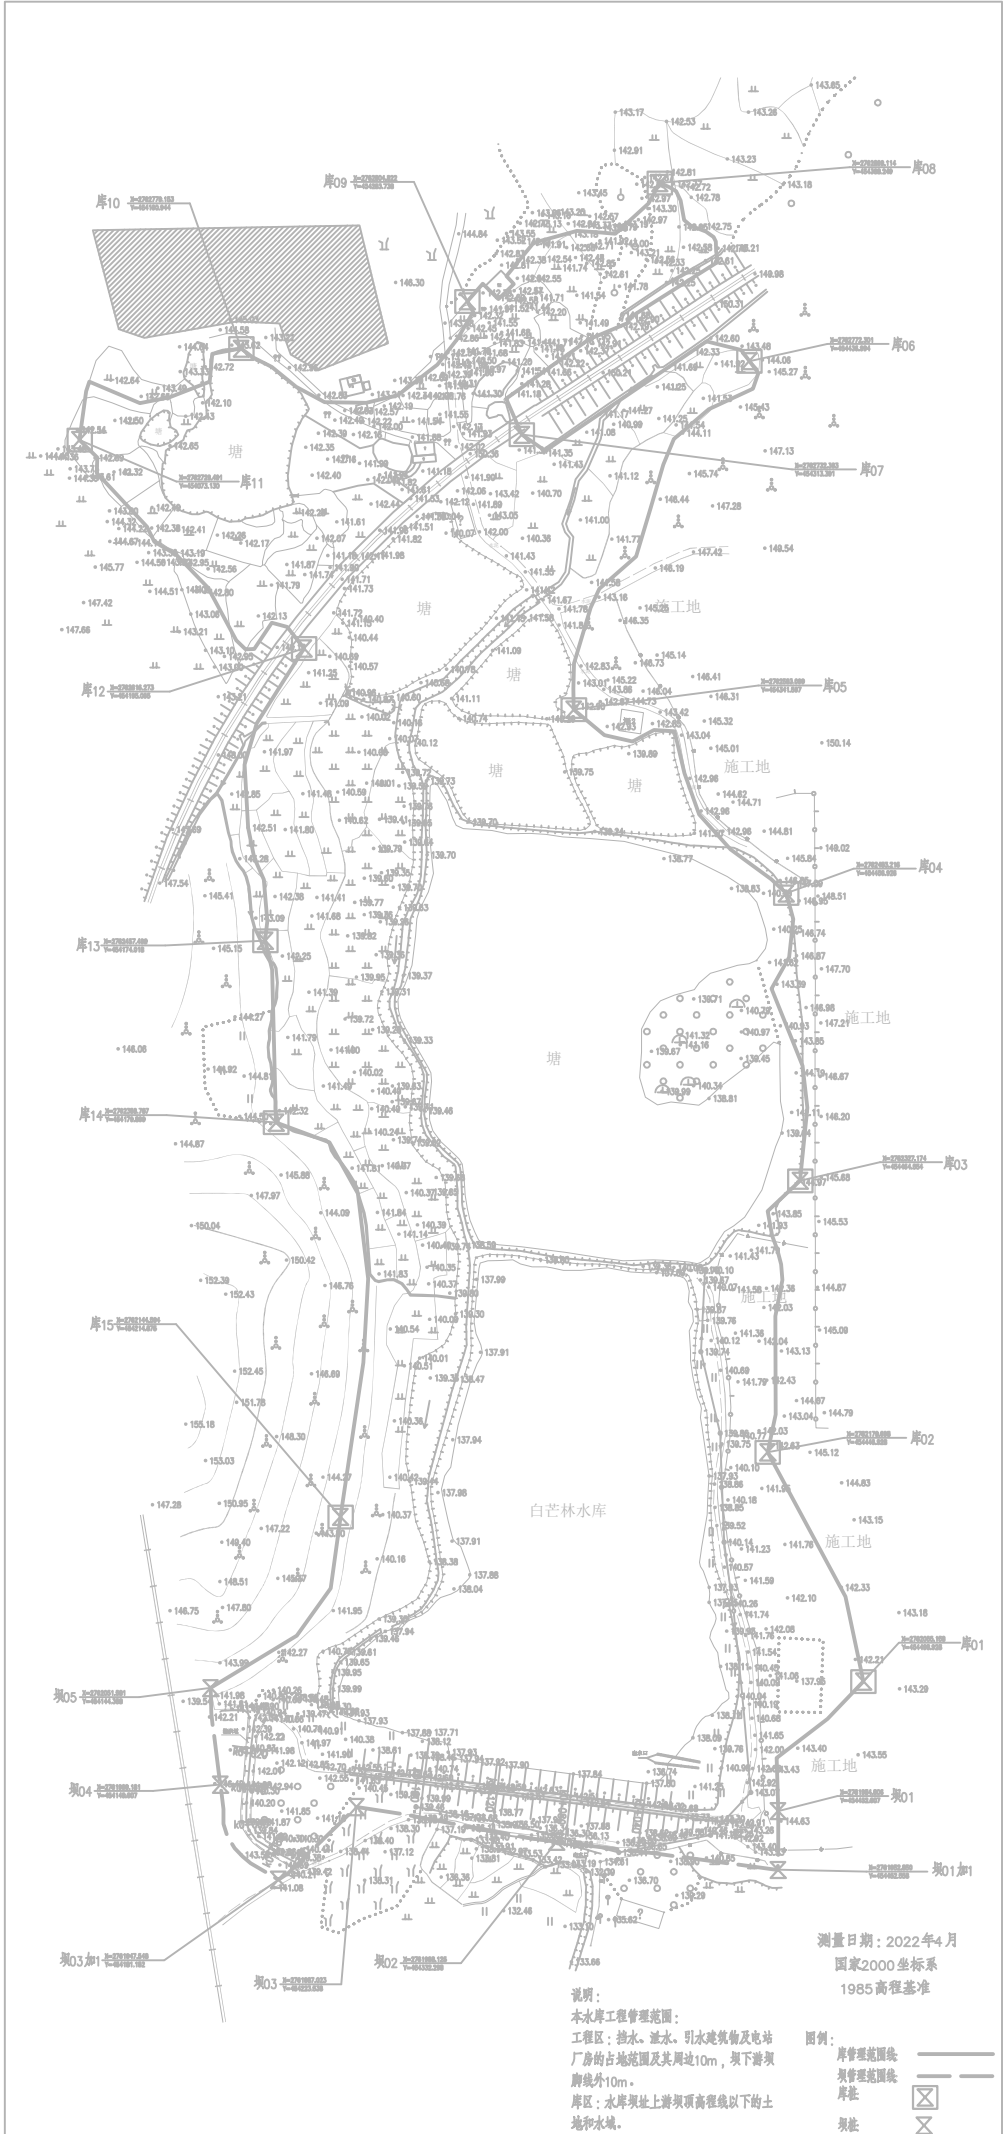

说明：

本水库工程管理范围：

工程区：挡水、泄水、引水建筑物及电站
厂房的占地范围及其周边10m，坝下游坝
脚线外10m。

库区：水库坝址上游坝顶高程线以下的土
地和水域。

图例：

库管理范围线

坝管理范围线

库桩

坝桩

—————


- - - - -




测量日期：2022年4月

国家2000坐标系

1985高程基准

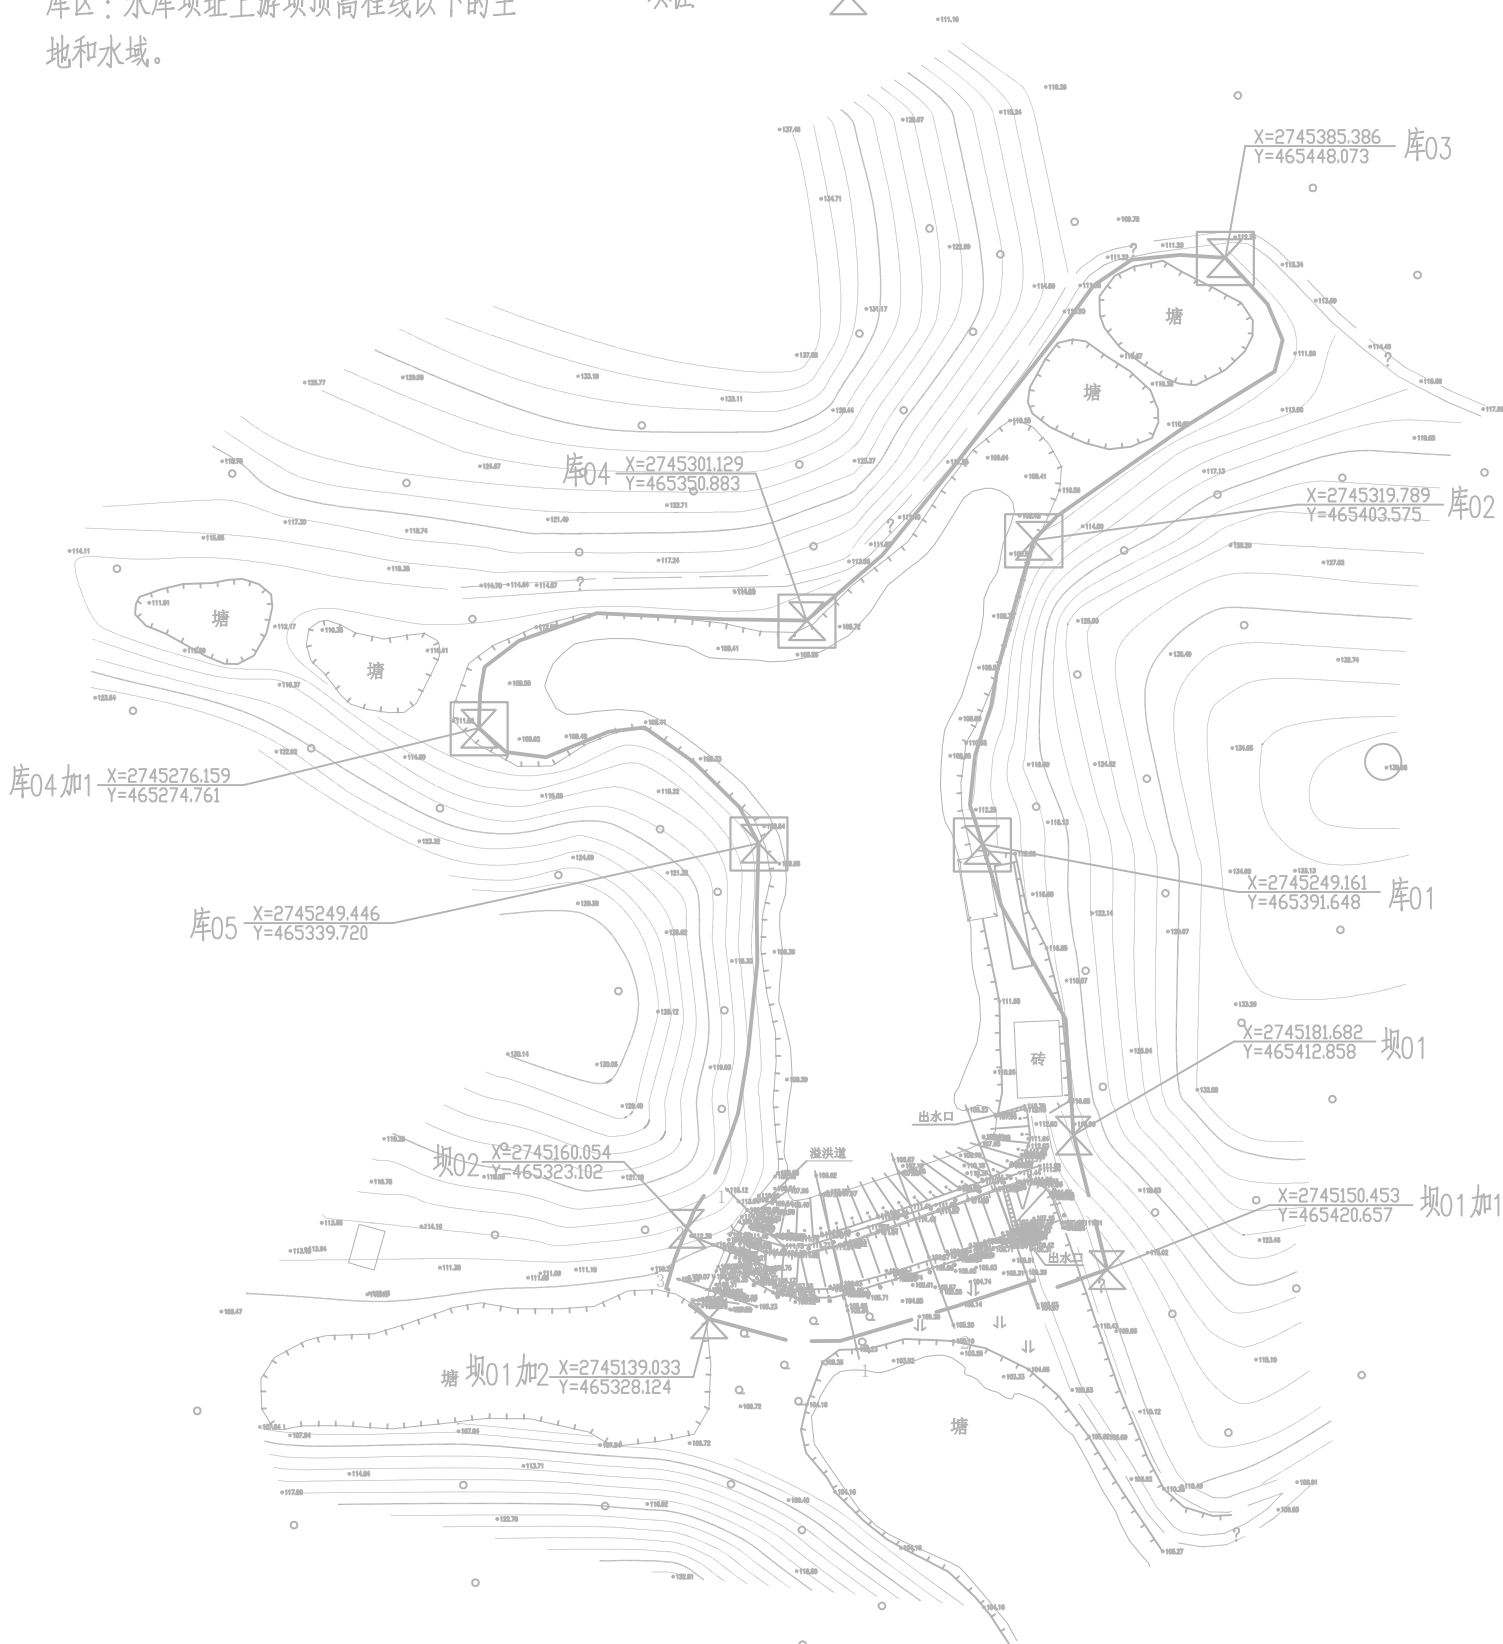

图名	大山塘水库	比例	图号	时间	2022.4
----	-------	----	----	----	--------

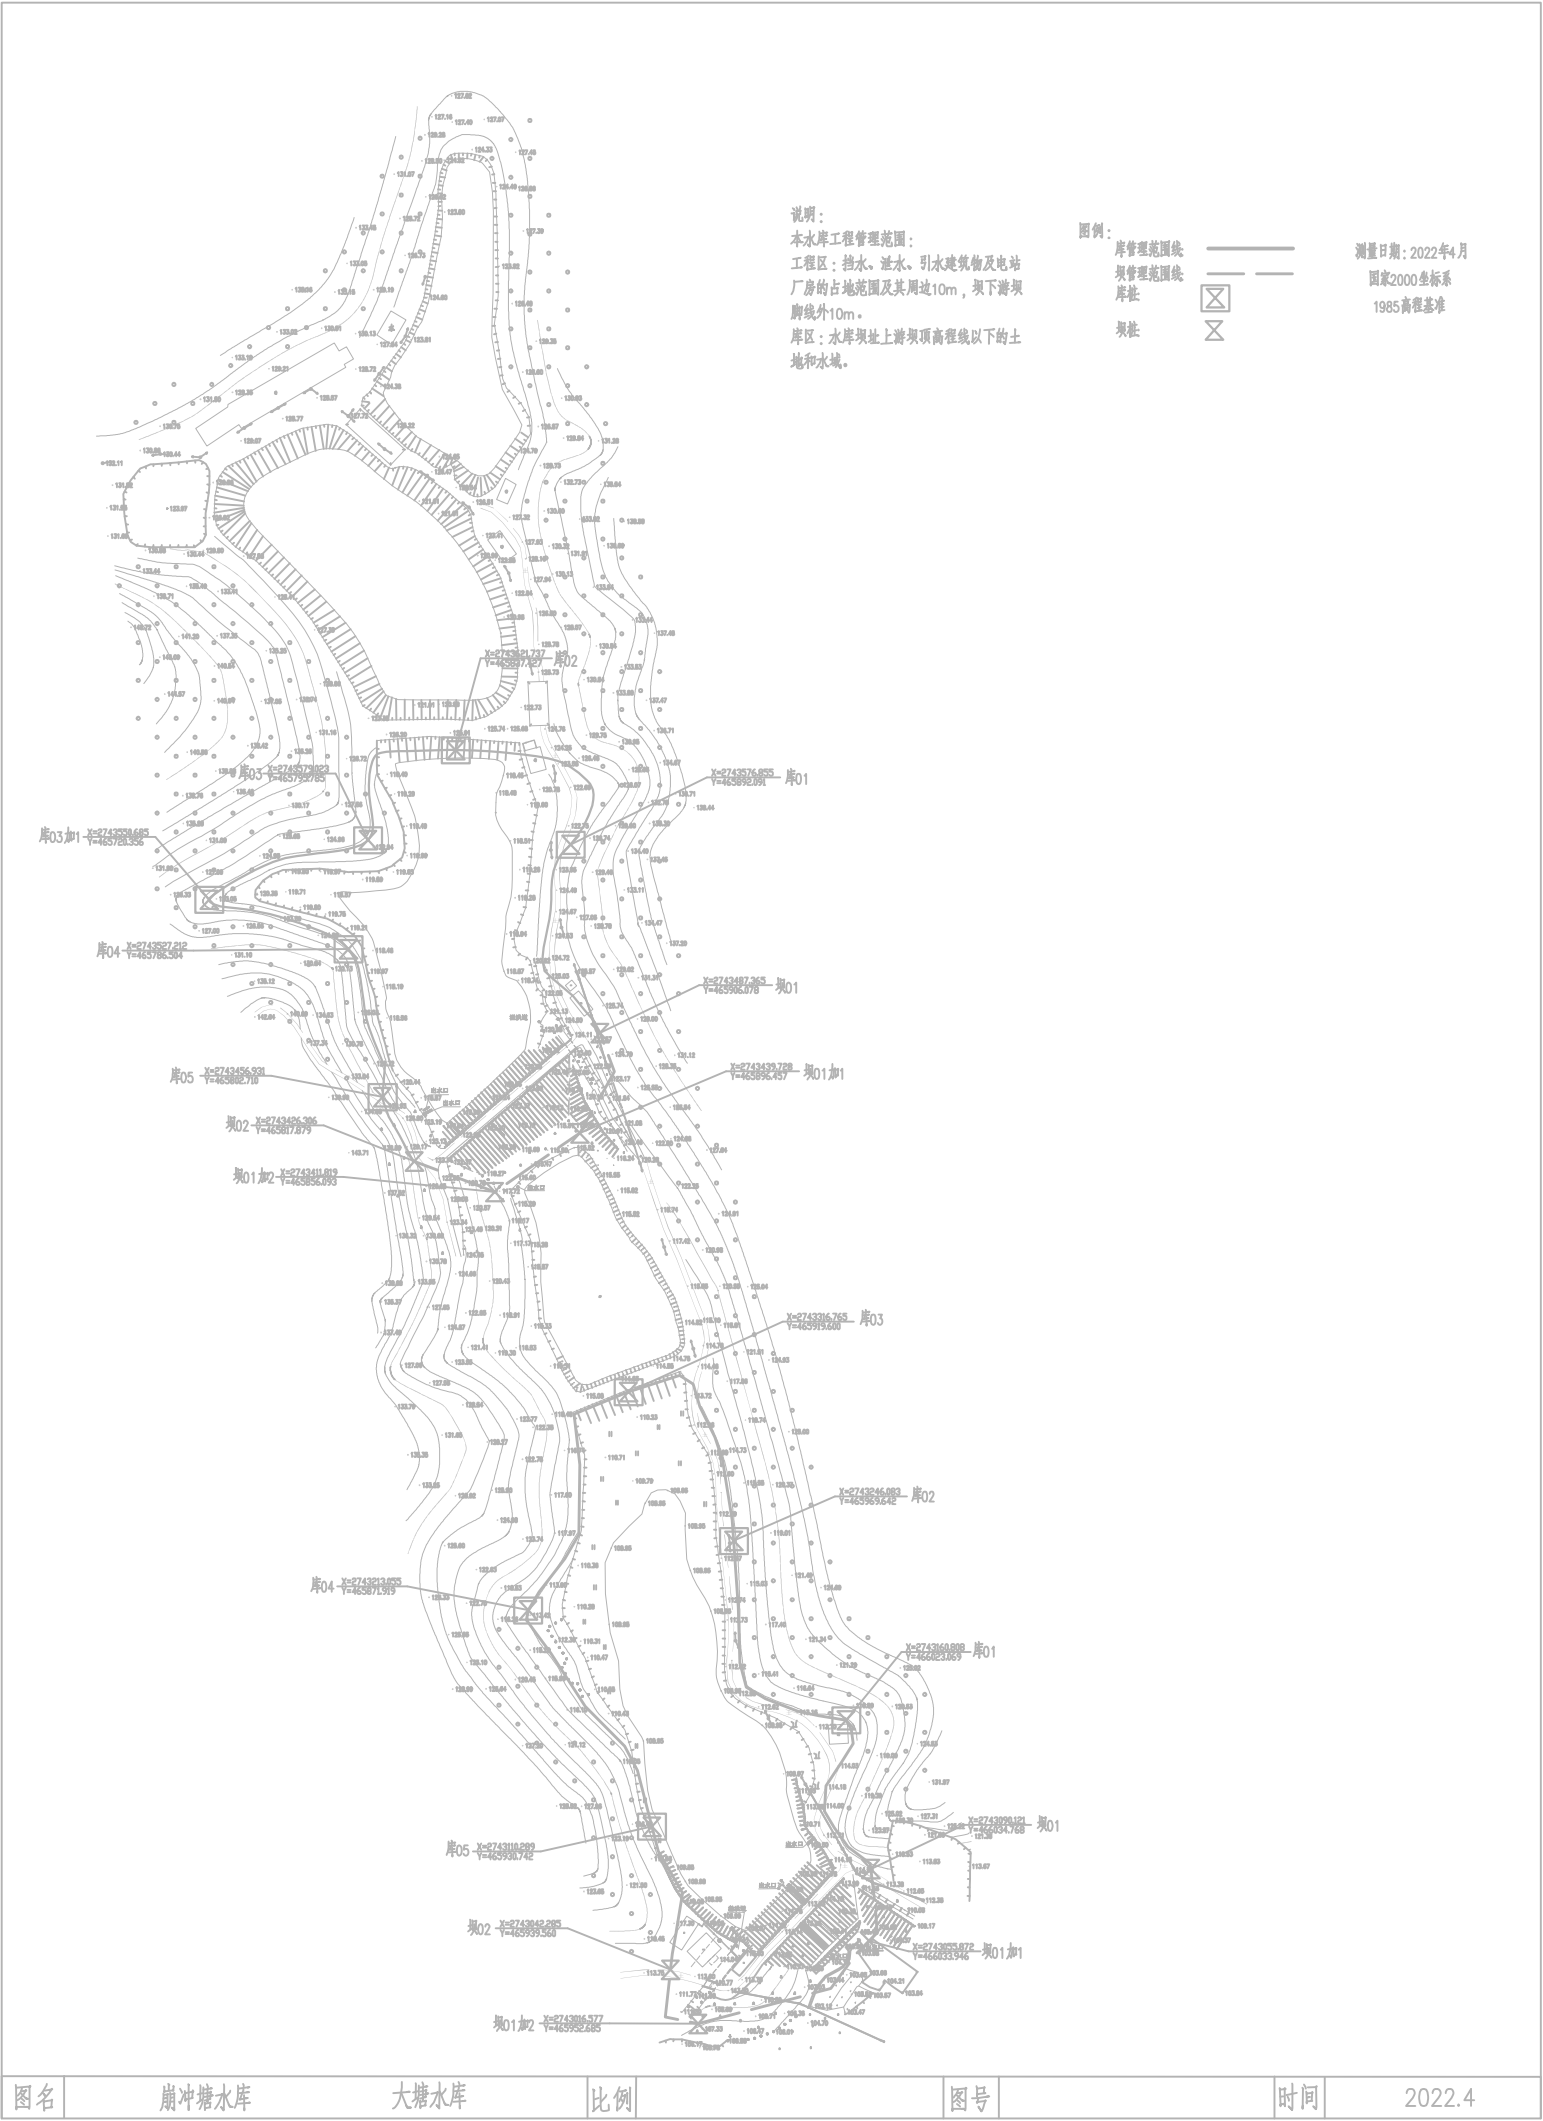


测量日期：2022年4月
国家2000坐标系
1985高程基准

图例：
库管理范围线
坝管理范围线
库桩
坝桩



说明：
本水库工程管理范围：
工程区：挡水、泄水、引水建筑物及电站
厂房的占地范围及其周边10m，坝下游坝
脚线外10m。
库区：水库坝址上游坝顶高程线以下的土
地和水域。

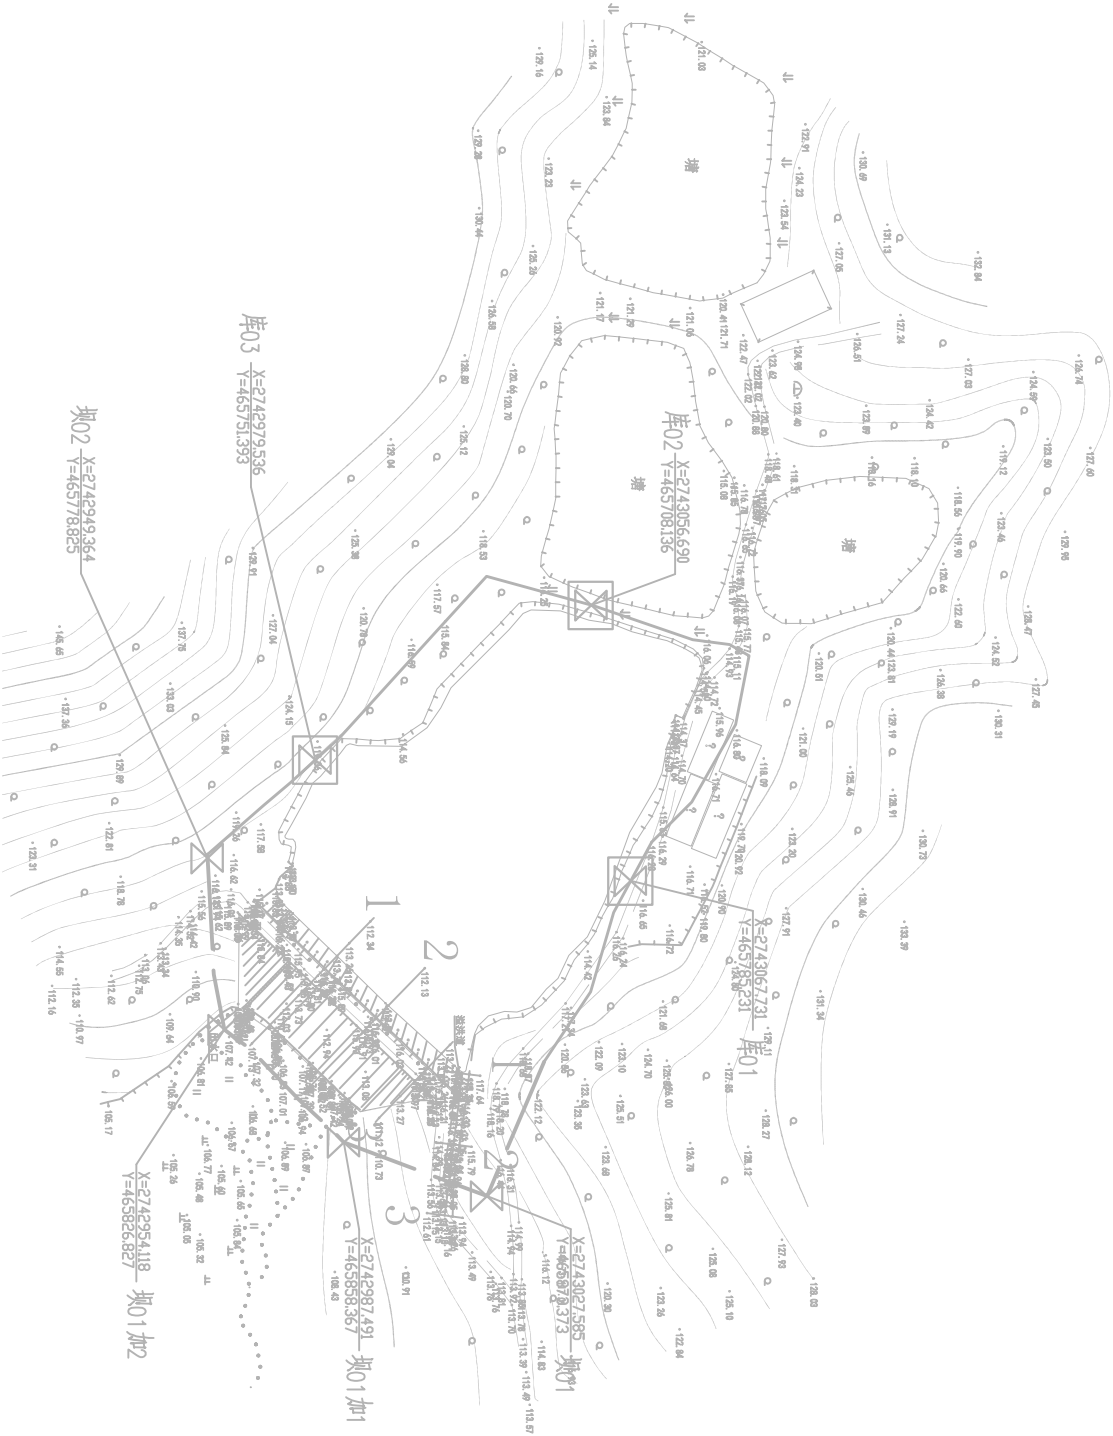

图名

大塘山塘水库

比例

图号

时间

2022.4

说明：

本水库工程管理范围：

工程区：挡水、泄水、引水建筑物及电站
厂房的占地范围及其周边10m，坝下游坝
脚线外10m。

库区：水库坝址上游坝顶高程线以下的土
地和水域。


图例：

库管理范围线：

坝管理范围线：

库桩：


坝桩：

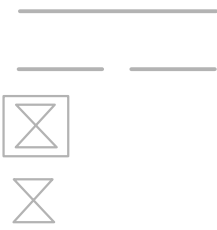

测量日期：2022年4月

国家2000坐标系

1985高程基准

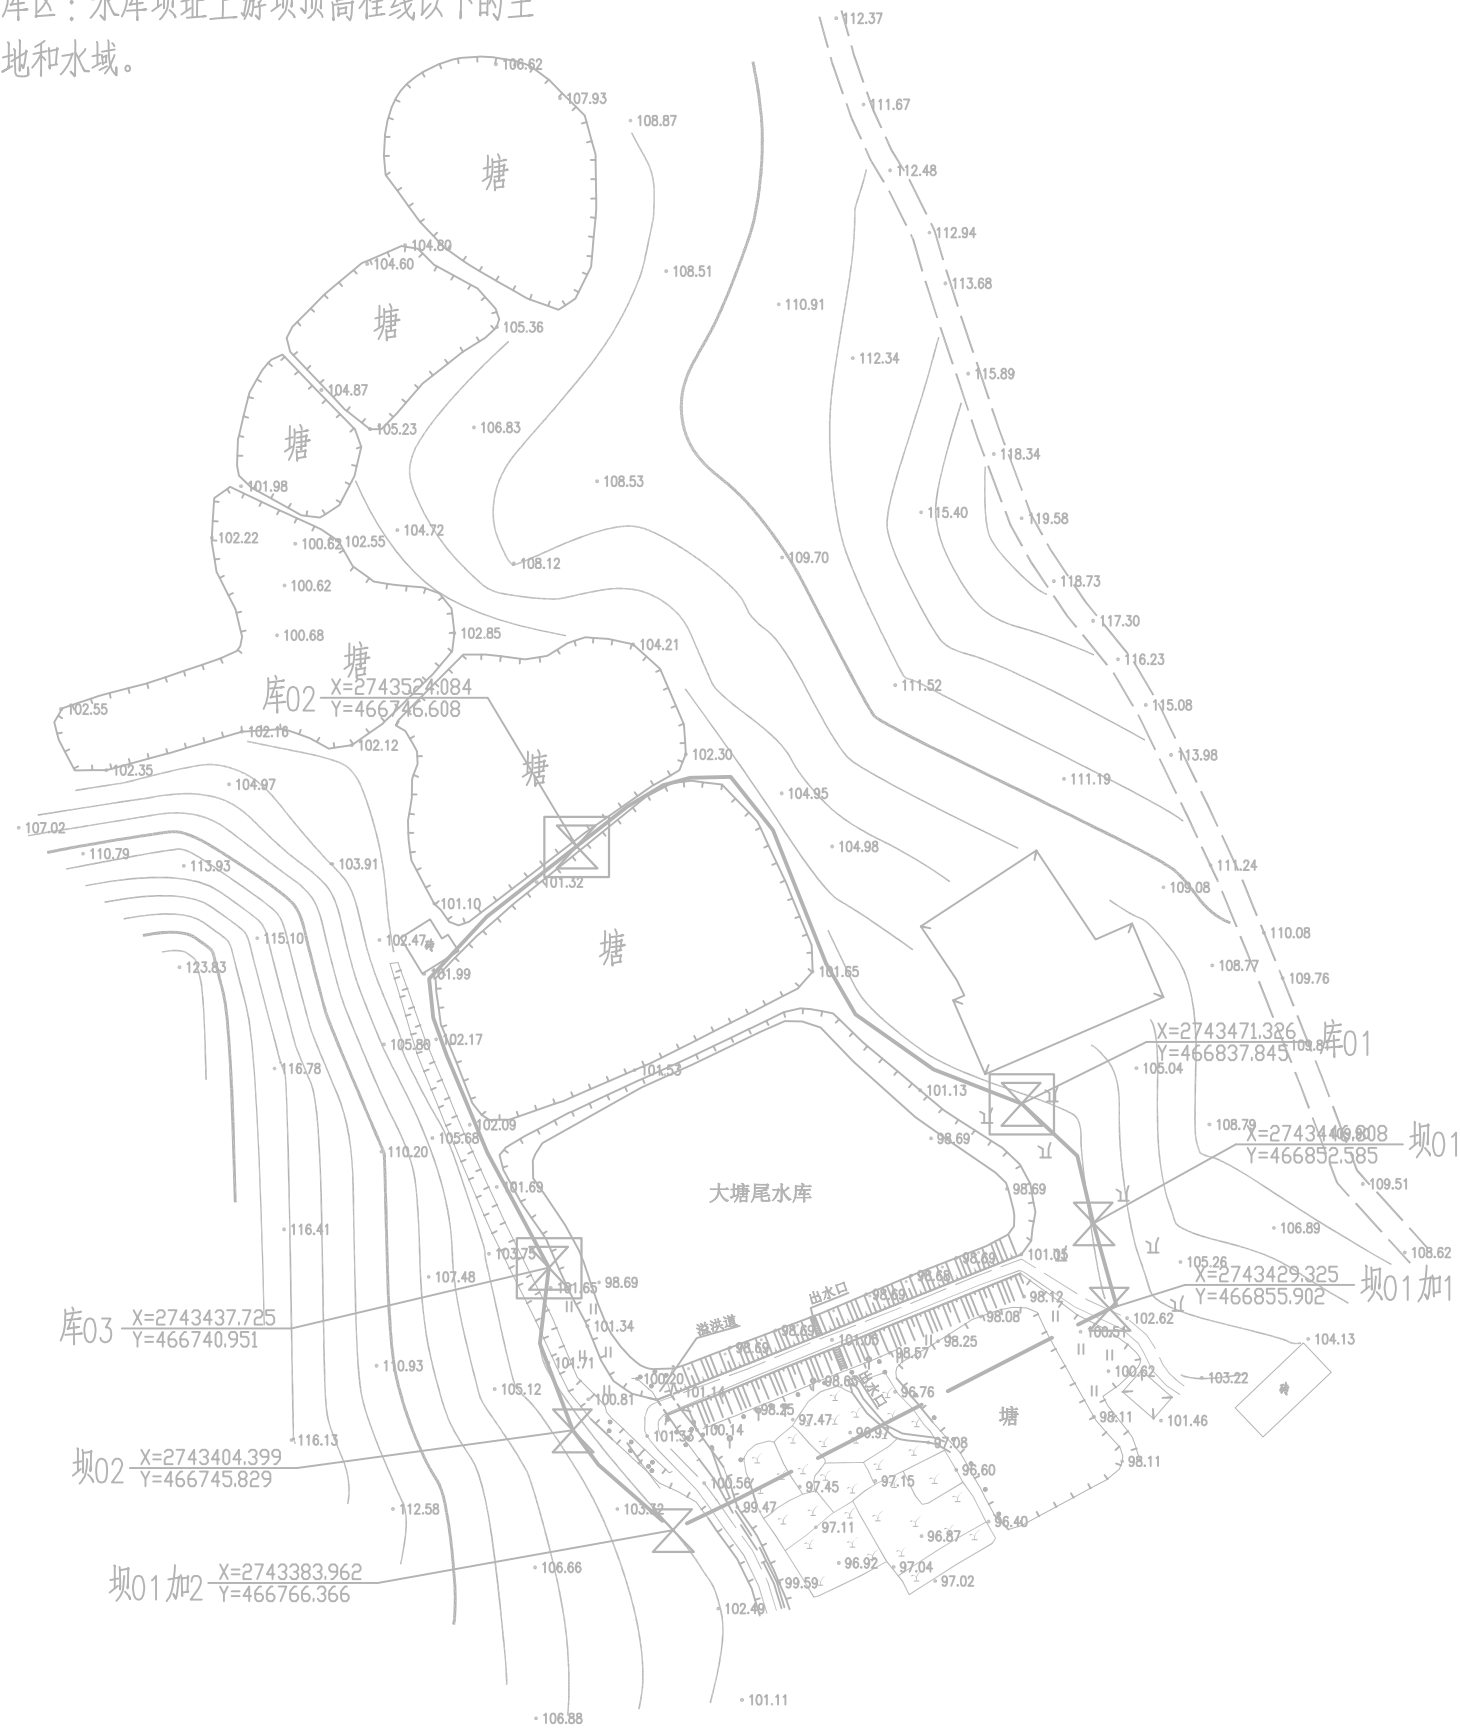

图名	大塘尾水库	比例	图号	时间	2022.4
----	-------	----	----	----	--------

图例:




测量日期: 2022年4月
国家2000坐标系
1985高程基准


说明:

本水库工程管理范围:

工程区: 挡水、泄水、引水建筑物及电站
厂房的占地范围及其周边10m, 坝下游坝
脚线外10m。

库区: 水库坝址上游坝顶高程线以下的土
地和水域。

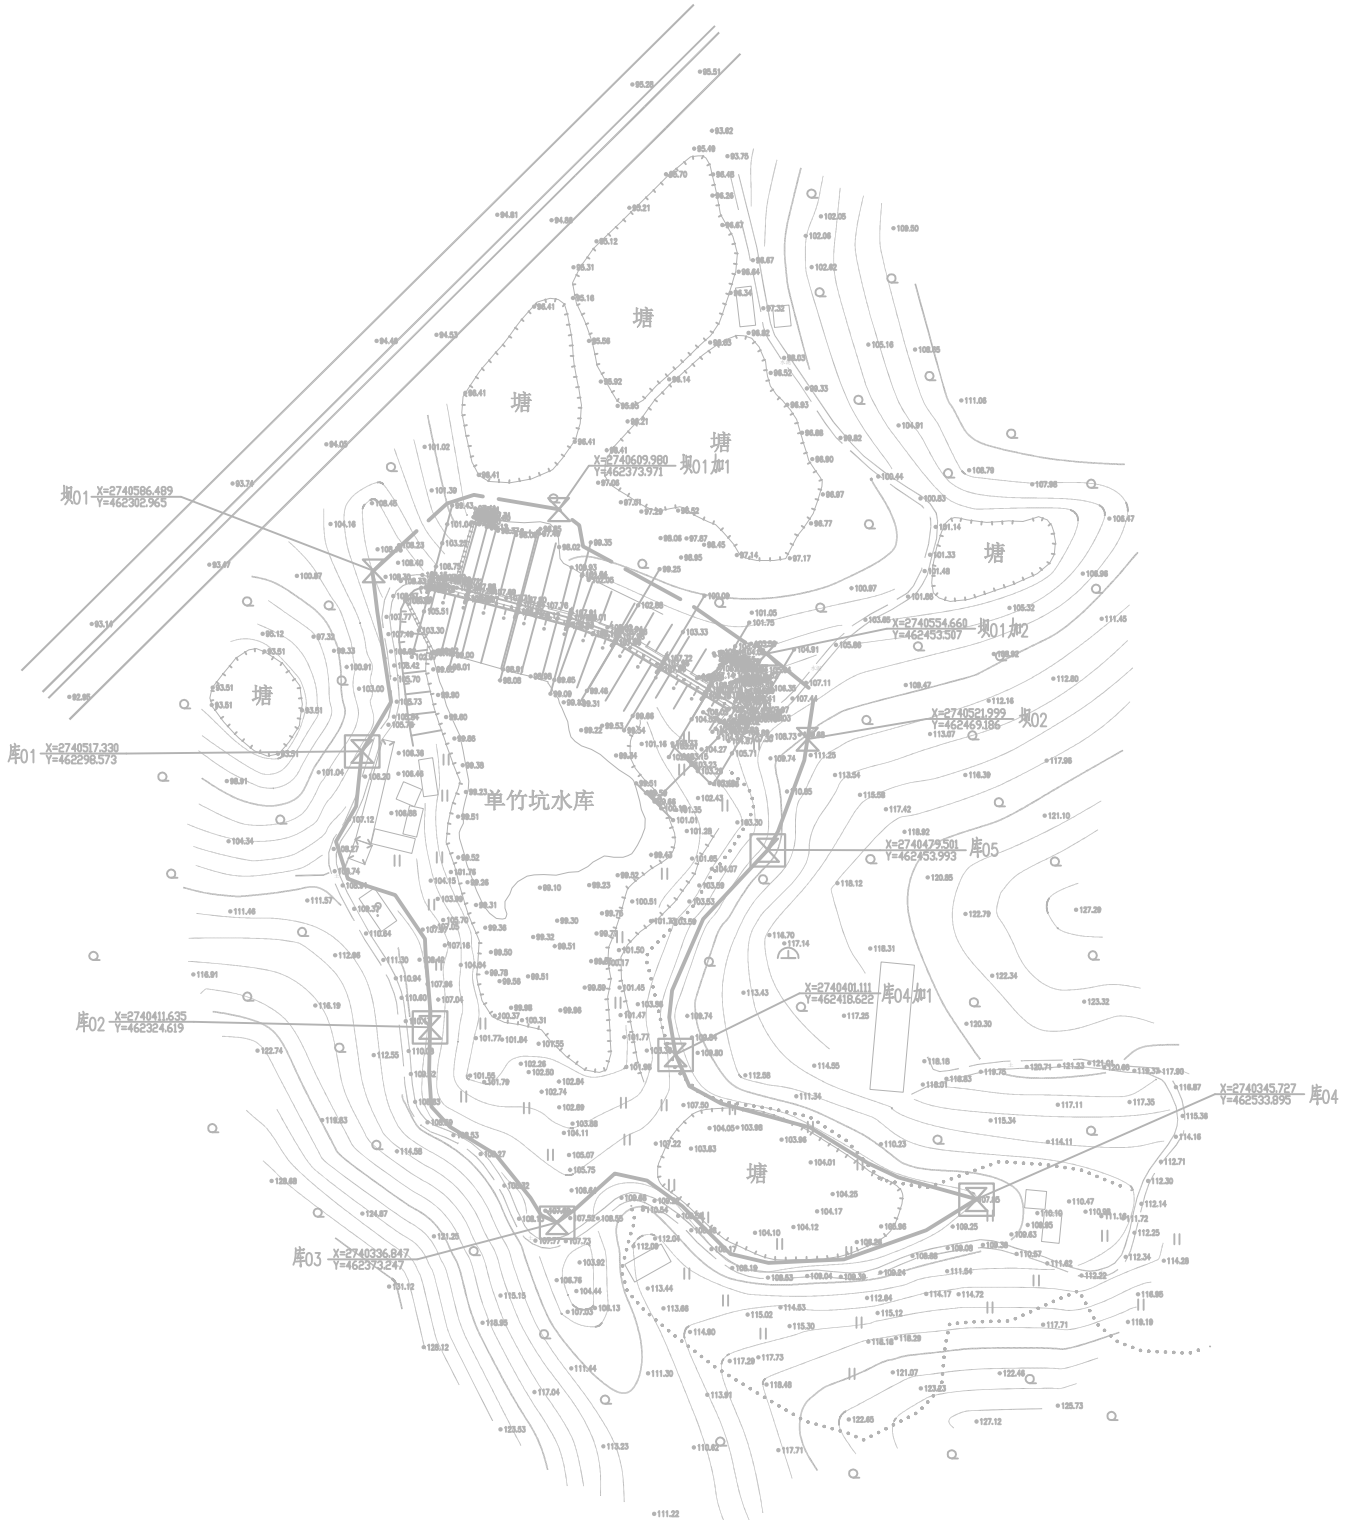


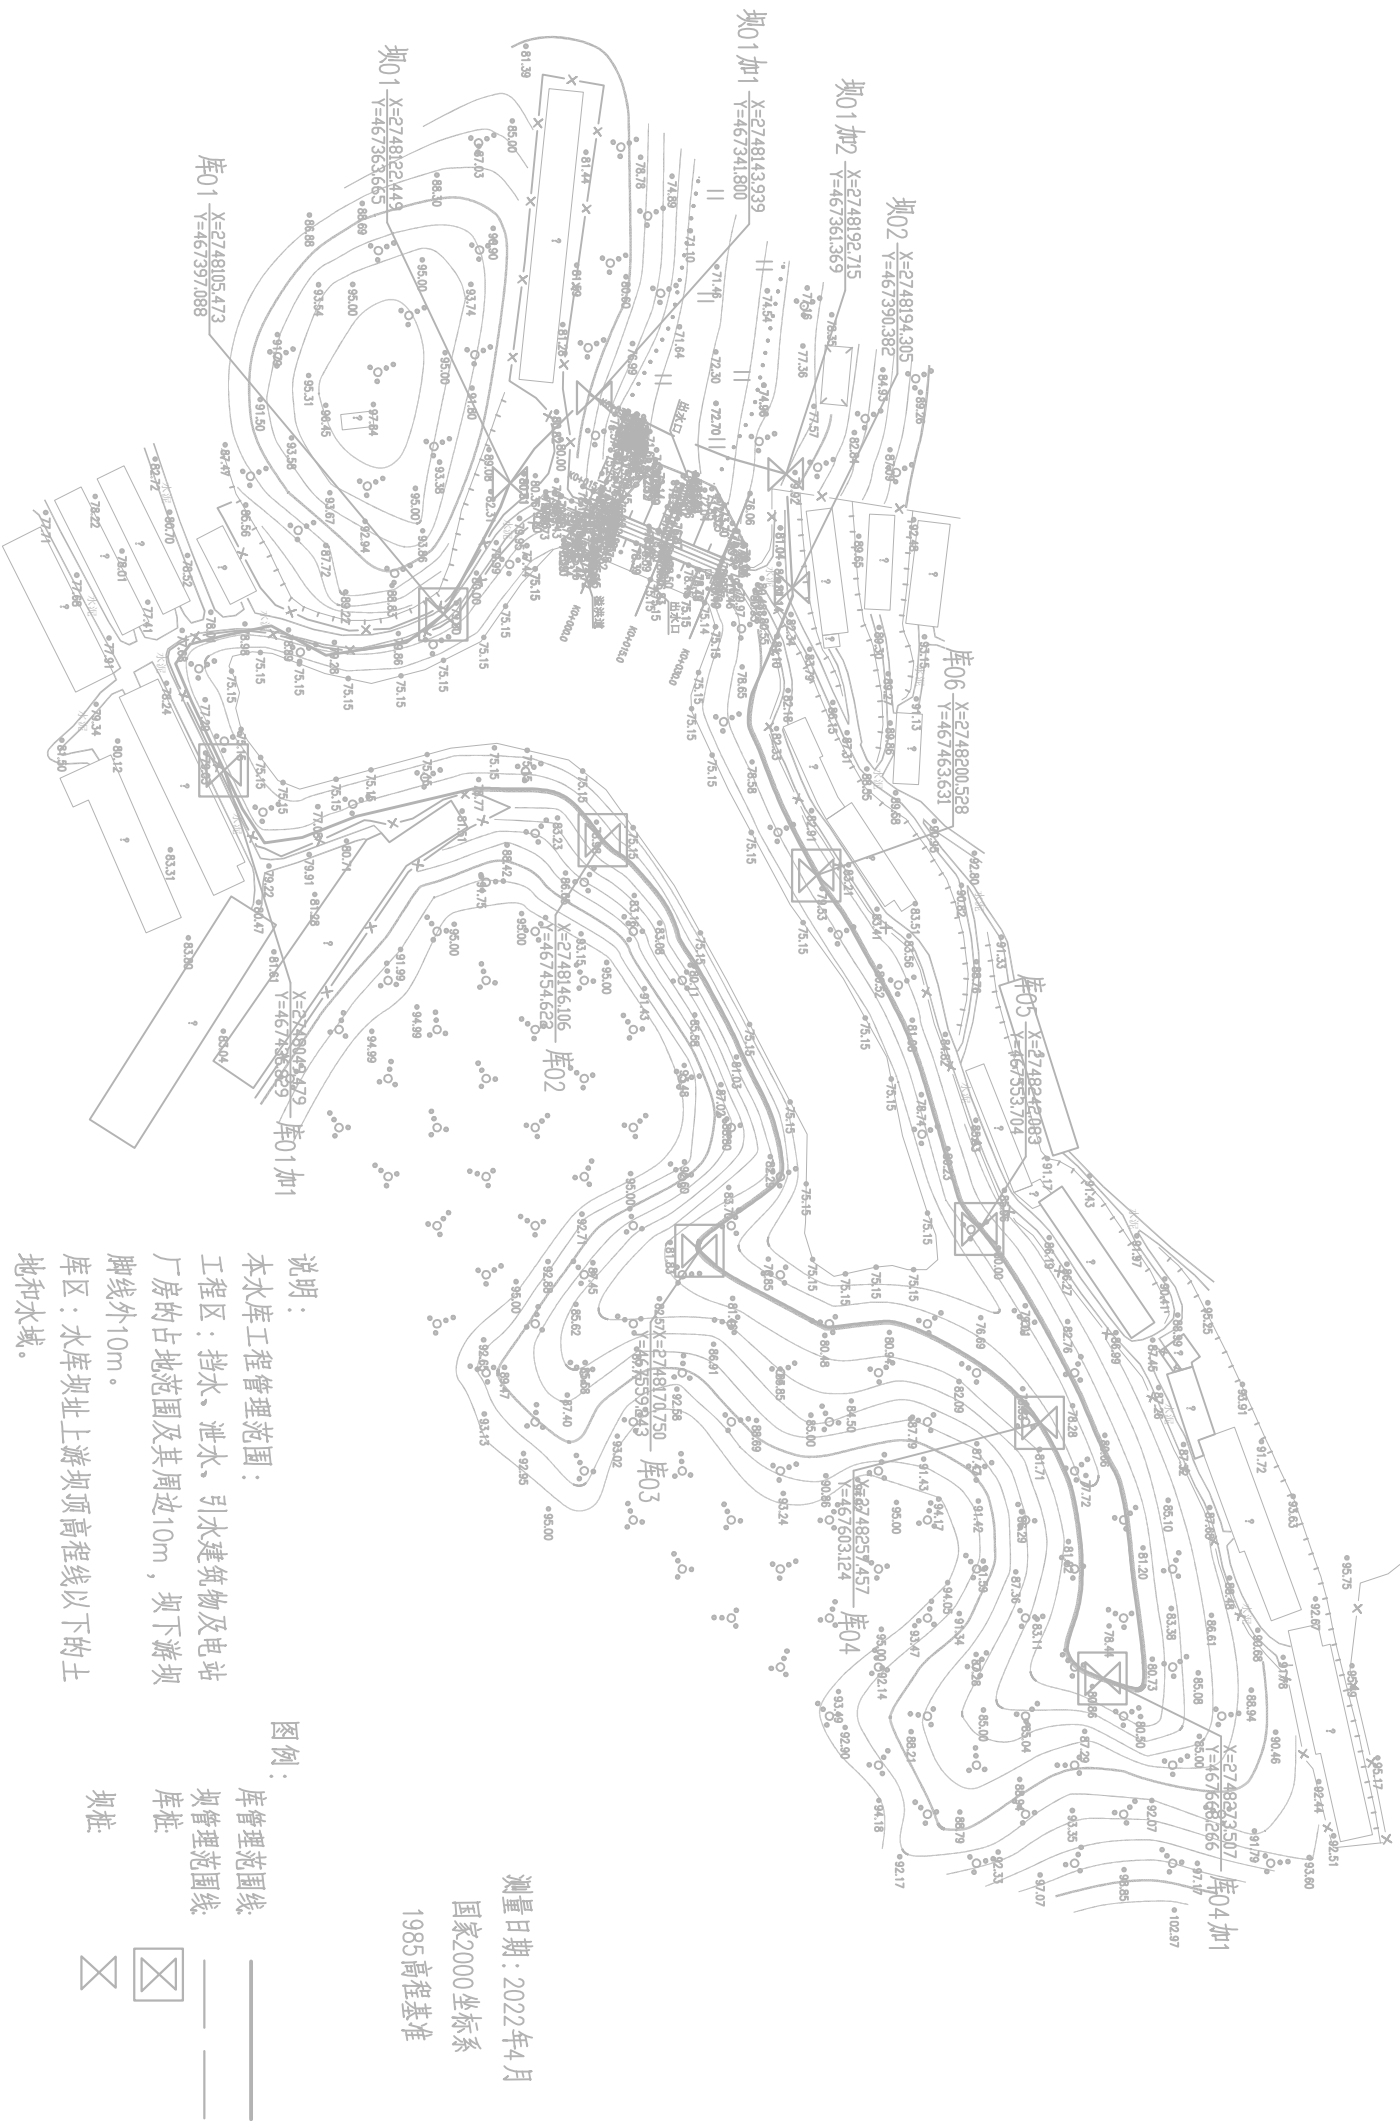



测量日期：2022年4月
国家2000坐标系
1985高程基准


说明：
本水库工程管理范围：
工程区：挡水、泄水、引水建筑物及电站
厂房的占地范围及其周边10m，坝下游坝
脚线外10m。
库区：水库坝址上游坝顶高程线以下的土
地和水域。

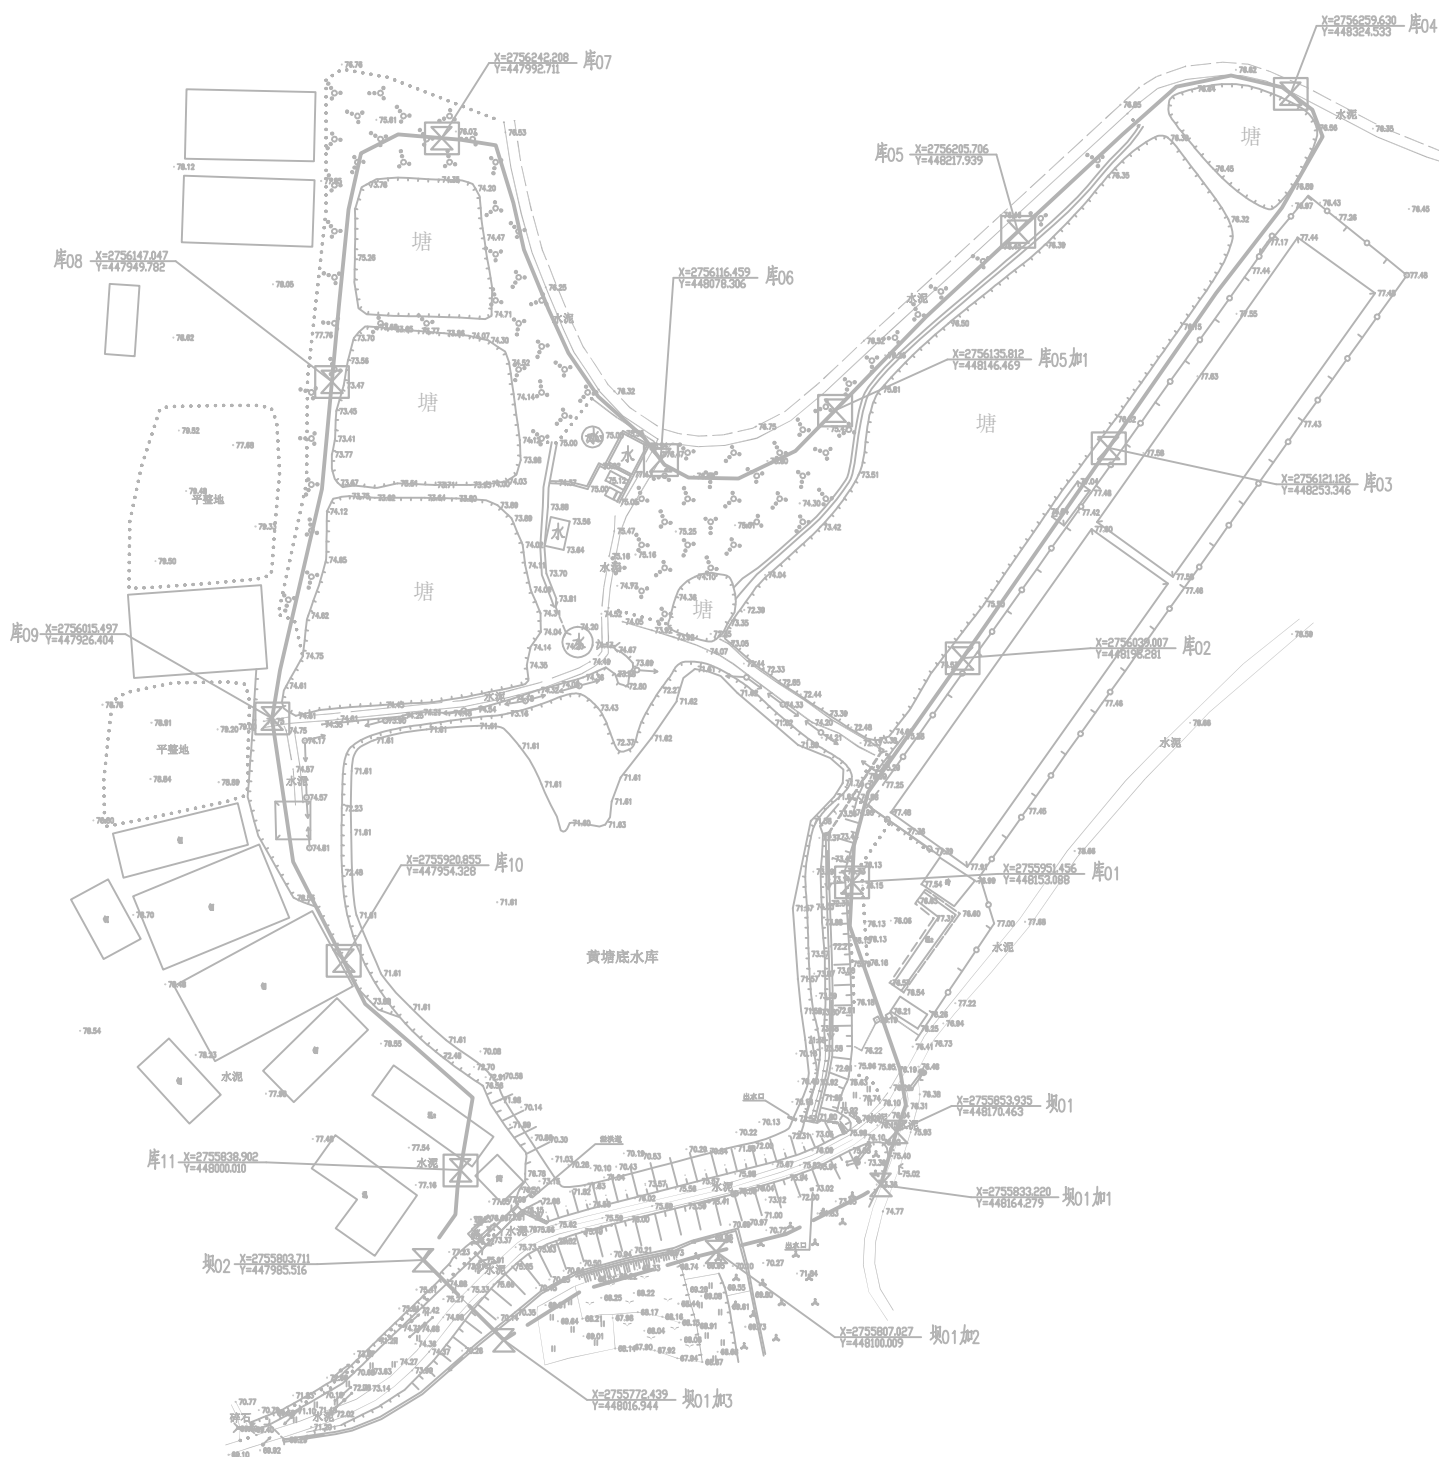

说明：
本水库工程维修范围：
工程区：拦水、泄水、引水建筑物及冲淤
厂房的占地范围及其周边10m，其下游渠
岸线外10m。
库区：水库坝址上游坝顶高程线以下的土
地和水域。

图例：
库管理范围线：——
坝管理范围线：——
库址：☒
坝址：☒

测量日期：2022年4月
国家2000坐标系
1985高程基准

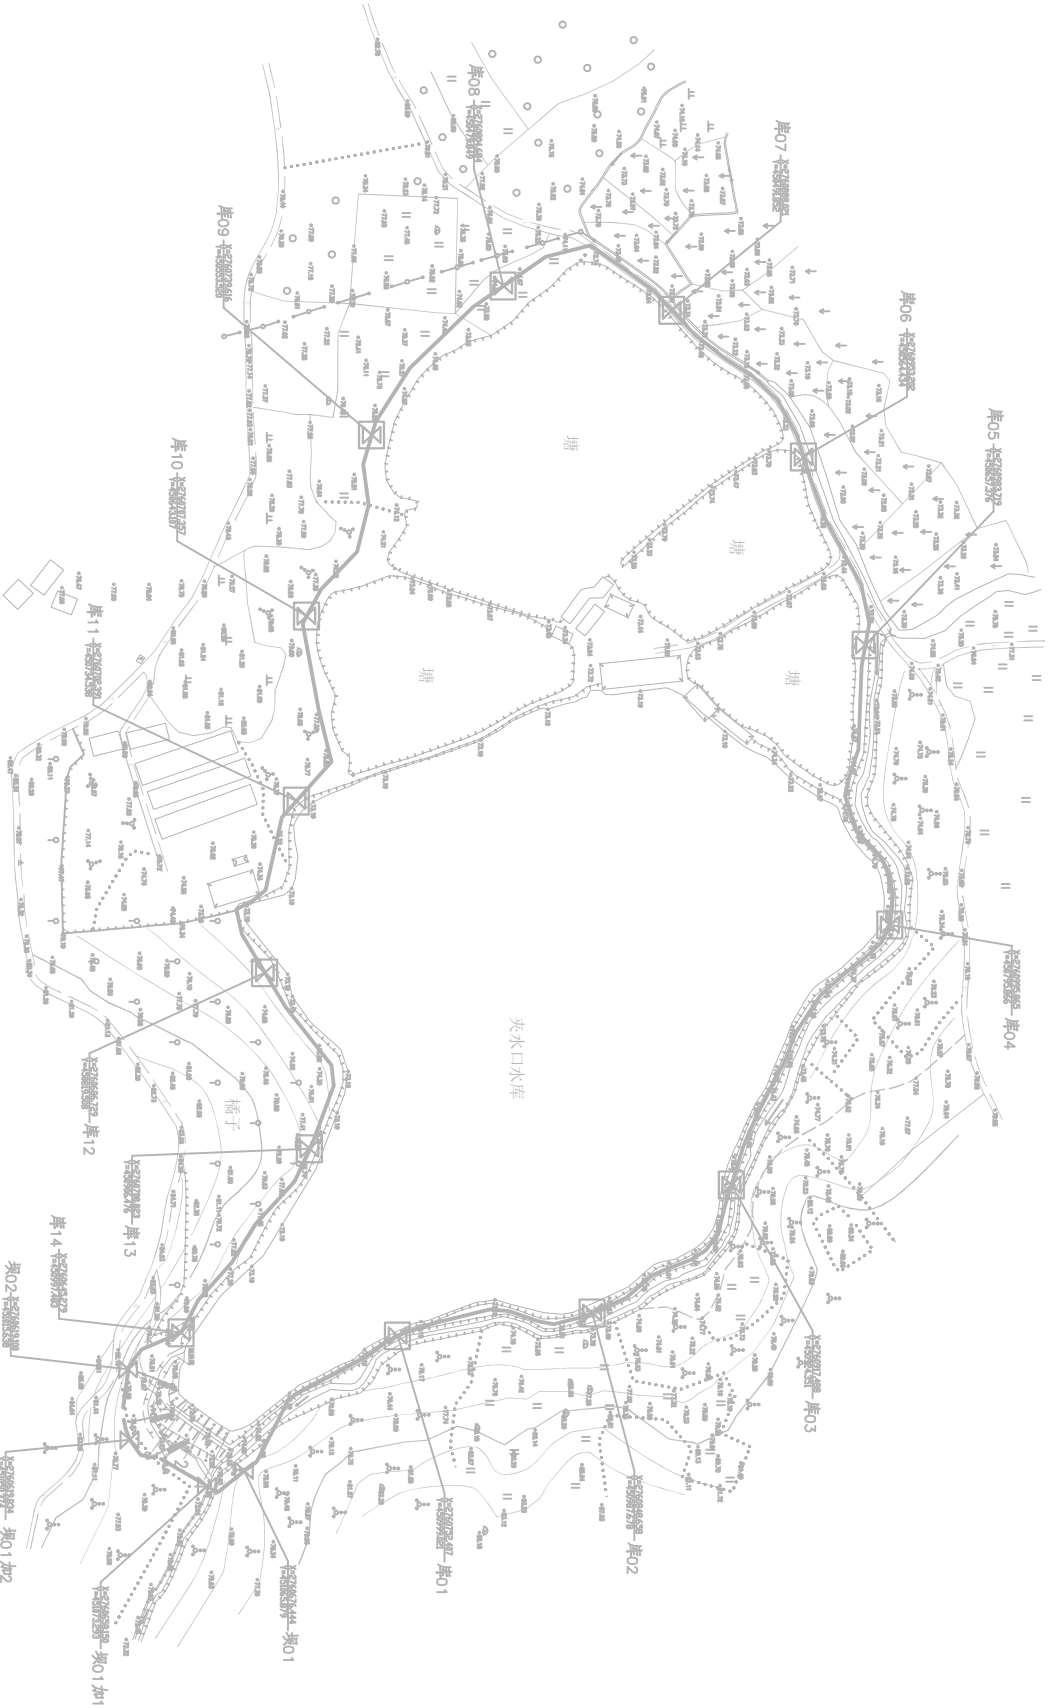

图名

来水口水库

比例

图号

时间

2022.4



测量日期: 2022年4月

国家2000坐标系


1985高程基准

说明：

本水库工程管理范围：

工程区：挡水、泄水、引水建筑物及电站厂房的占地范围及其周边10m，坝下游坝脚线外10m。

库区：水库坝址上游坝顶高程线以下的土地和水域。

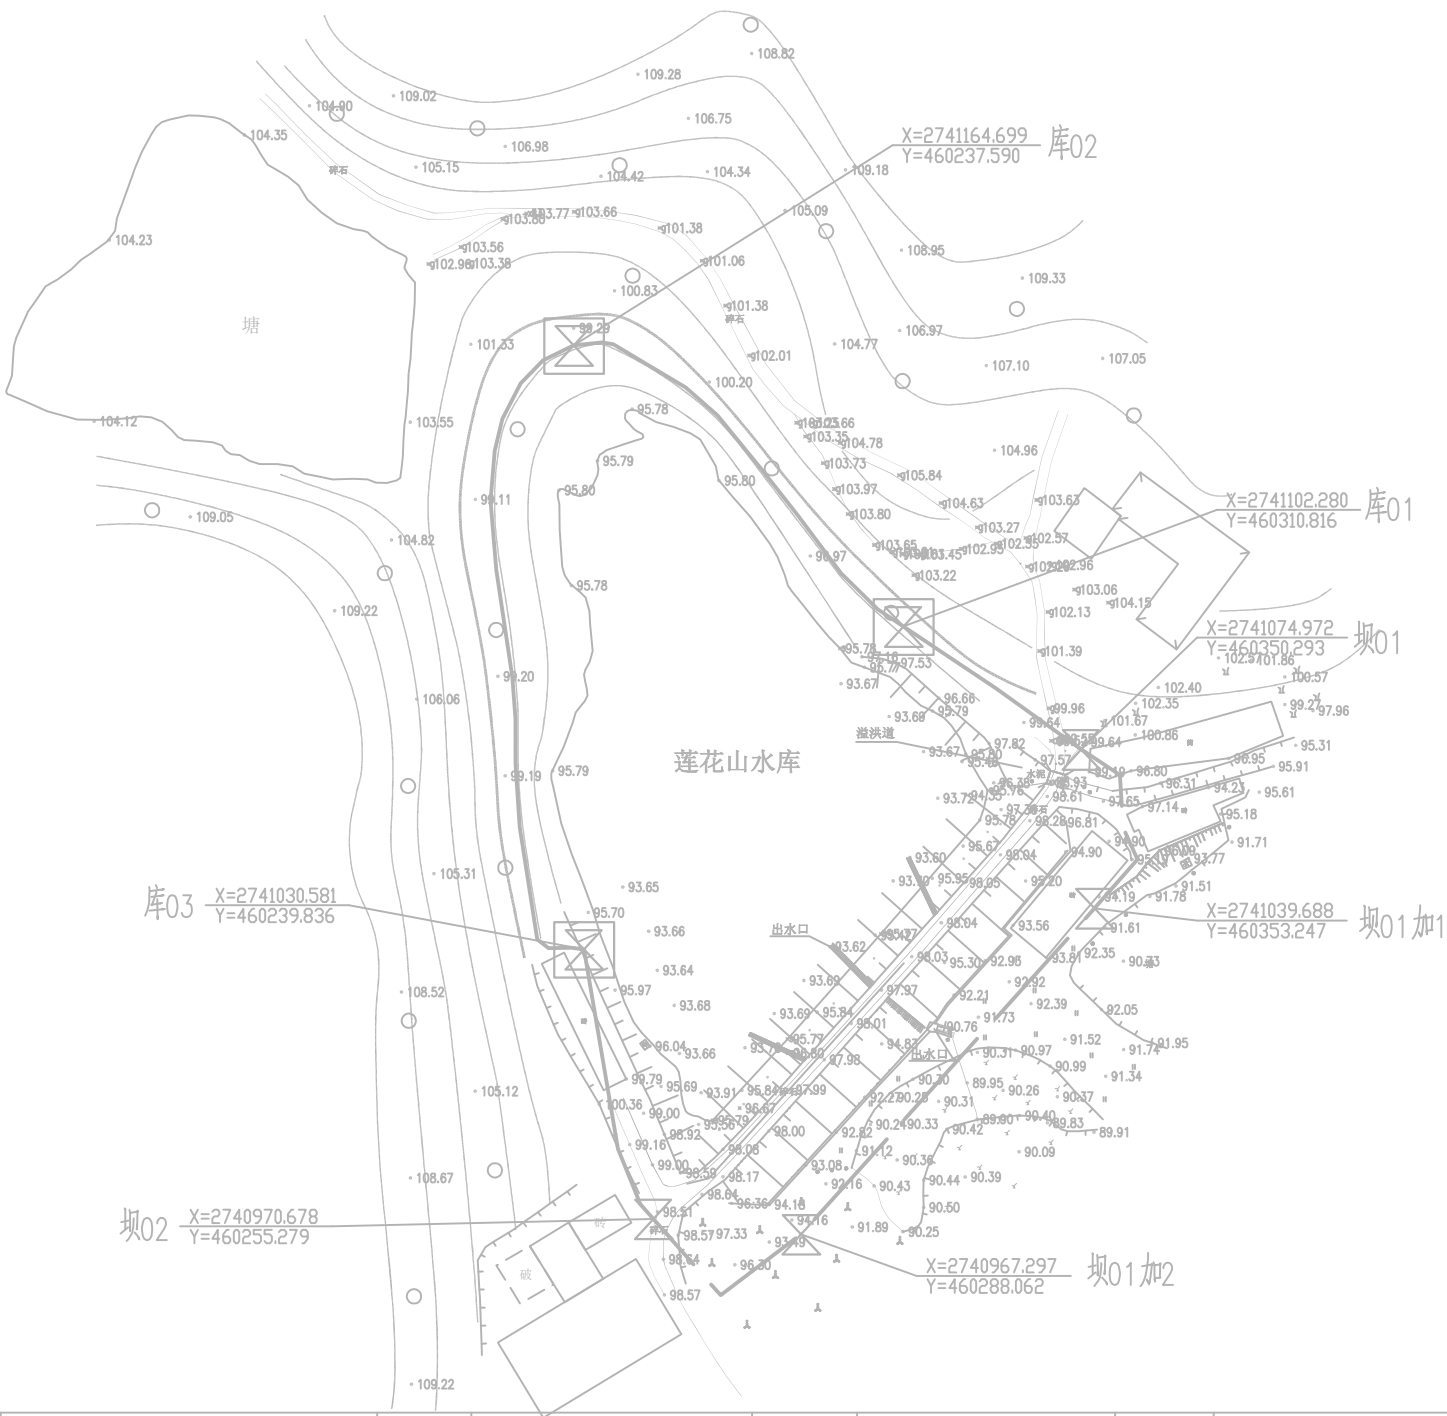

说明:

本水库工程管理范围:

工程区: 挡水、泄水、引水建筑物及电站
厂房的占地范围及其周边10m, 坝下游坝
脚线外10m。

库区: 水库坝址上游坝顶高程线以下的土
地和水域。


图例:

库管理范围线: ————
坝管理范围线: - - - - -
库桩: 
坝桩: 

测量日期: 2022年4月

国家2000坐标系

1985高程基准

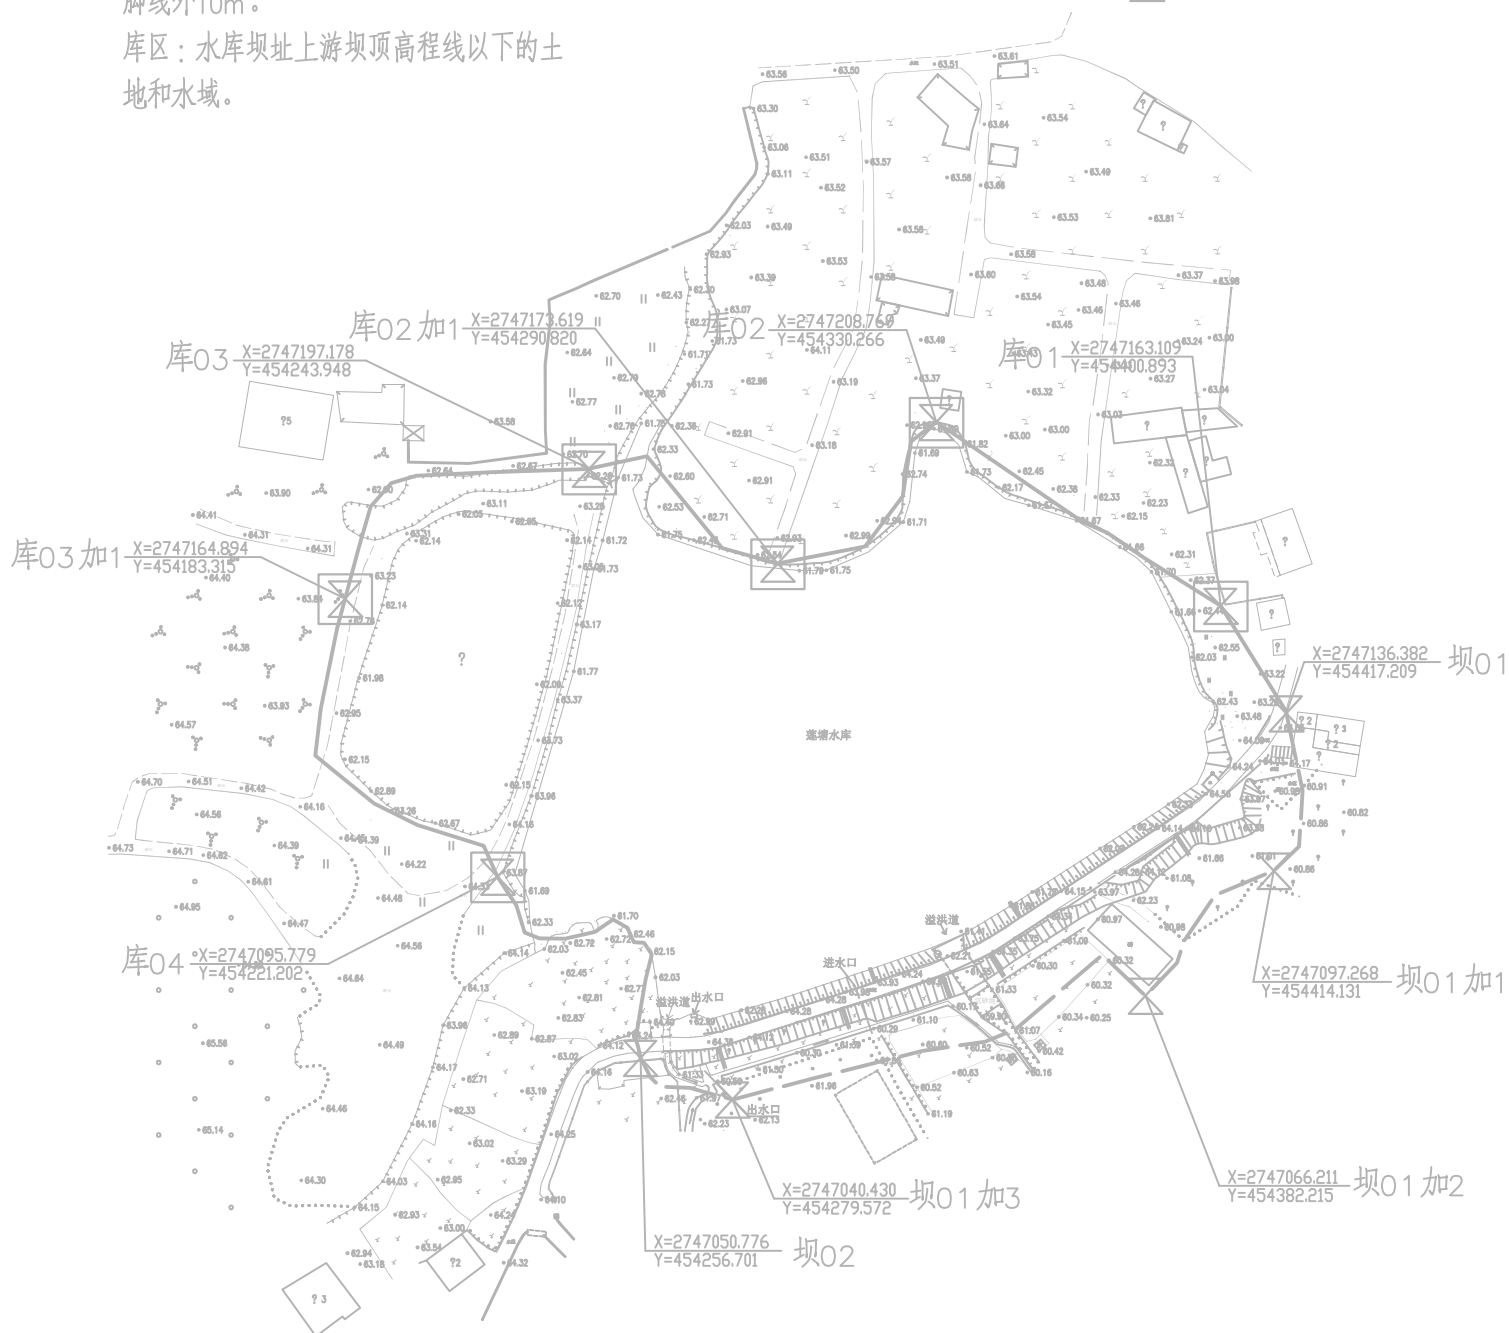

图名	莲塘水库	图号	比例	时间	2022.4
----	------	----	----	----	--------

说明:

本水库工程管理范围：

工程区：挡水、泄水、引水建筑物及电站厂房的占地范围及其周边10m，坝下游坝脚线外10m。

库区：水库坝址上游坝顶高程线以下的土地和水域。

四、

库管理范围线

管理范围线


岸莊

吳姓

測量日期: 2022年4月

国家2000坐标系

1985 高程基准

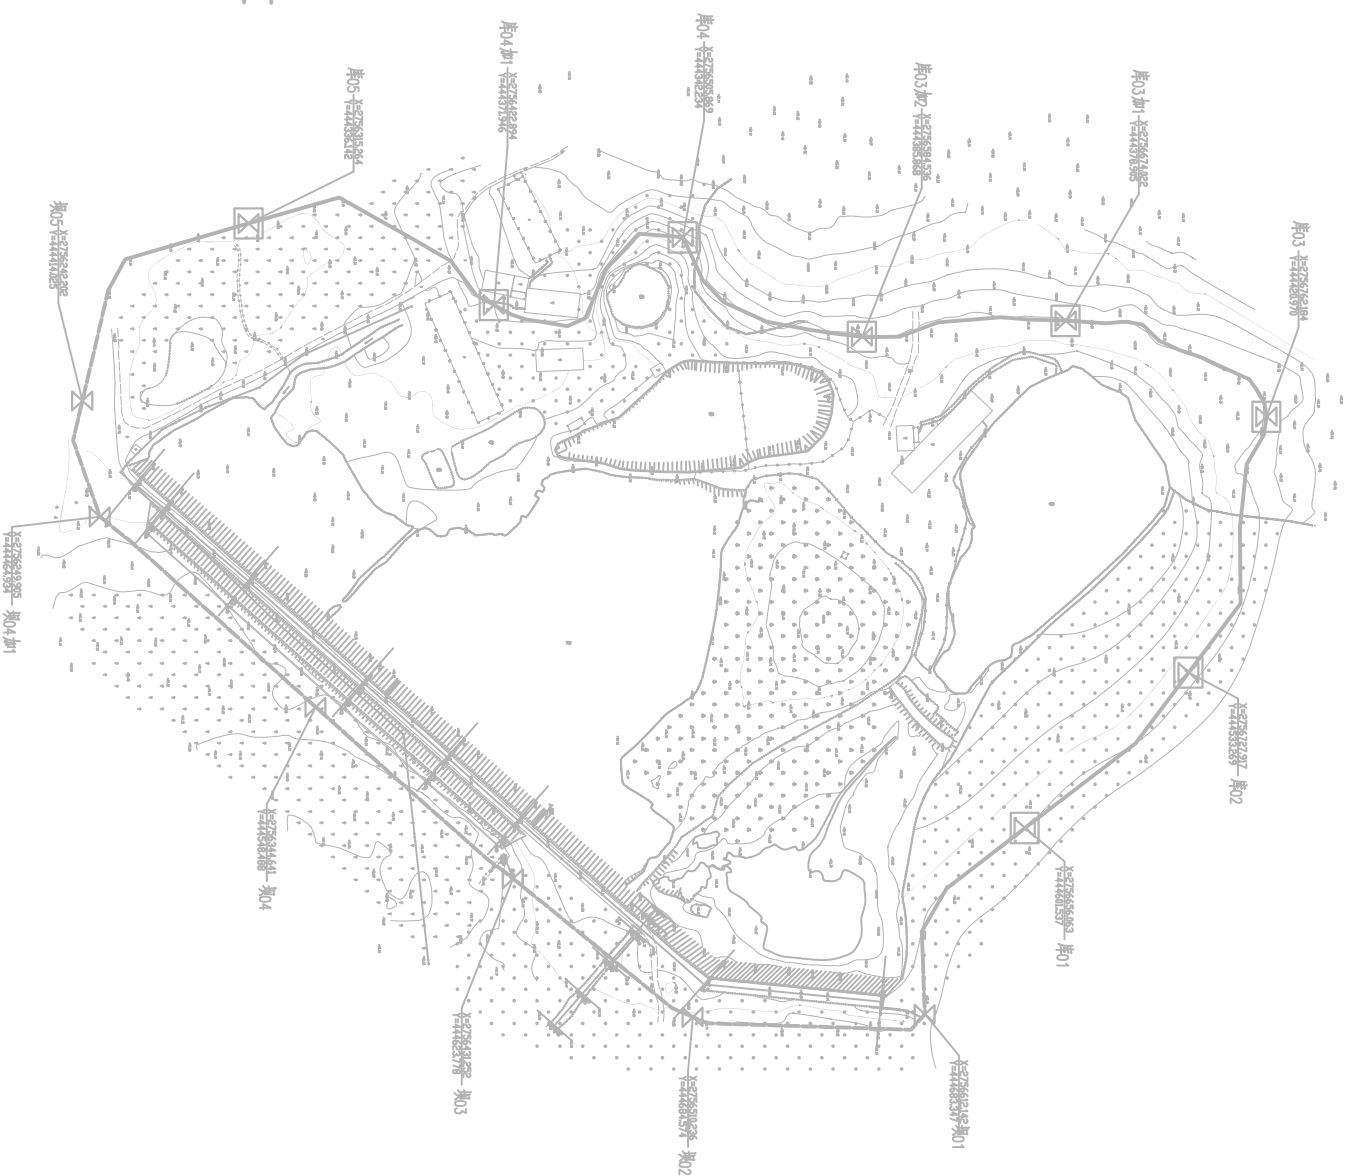

说明：

本水库工程管理范围：

工程区：挡水、泄水、引水建筑物及电站
厂房的占地范围及其周边10m，坝下游坝
脚线外10m。

库区：水库坝址上游坝顶高程线以下的土
地和水域。

图例：

库管理范围线



坝管理范围线



库桩




坝桩



测量日期：2022年4月

国家2000坐标系

1985高程基准

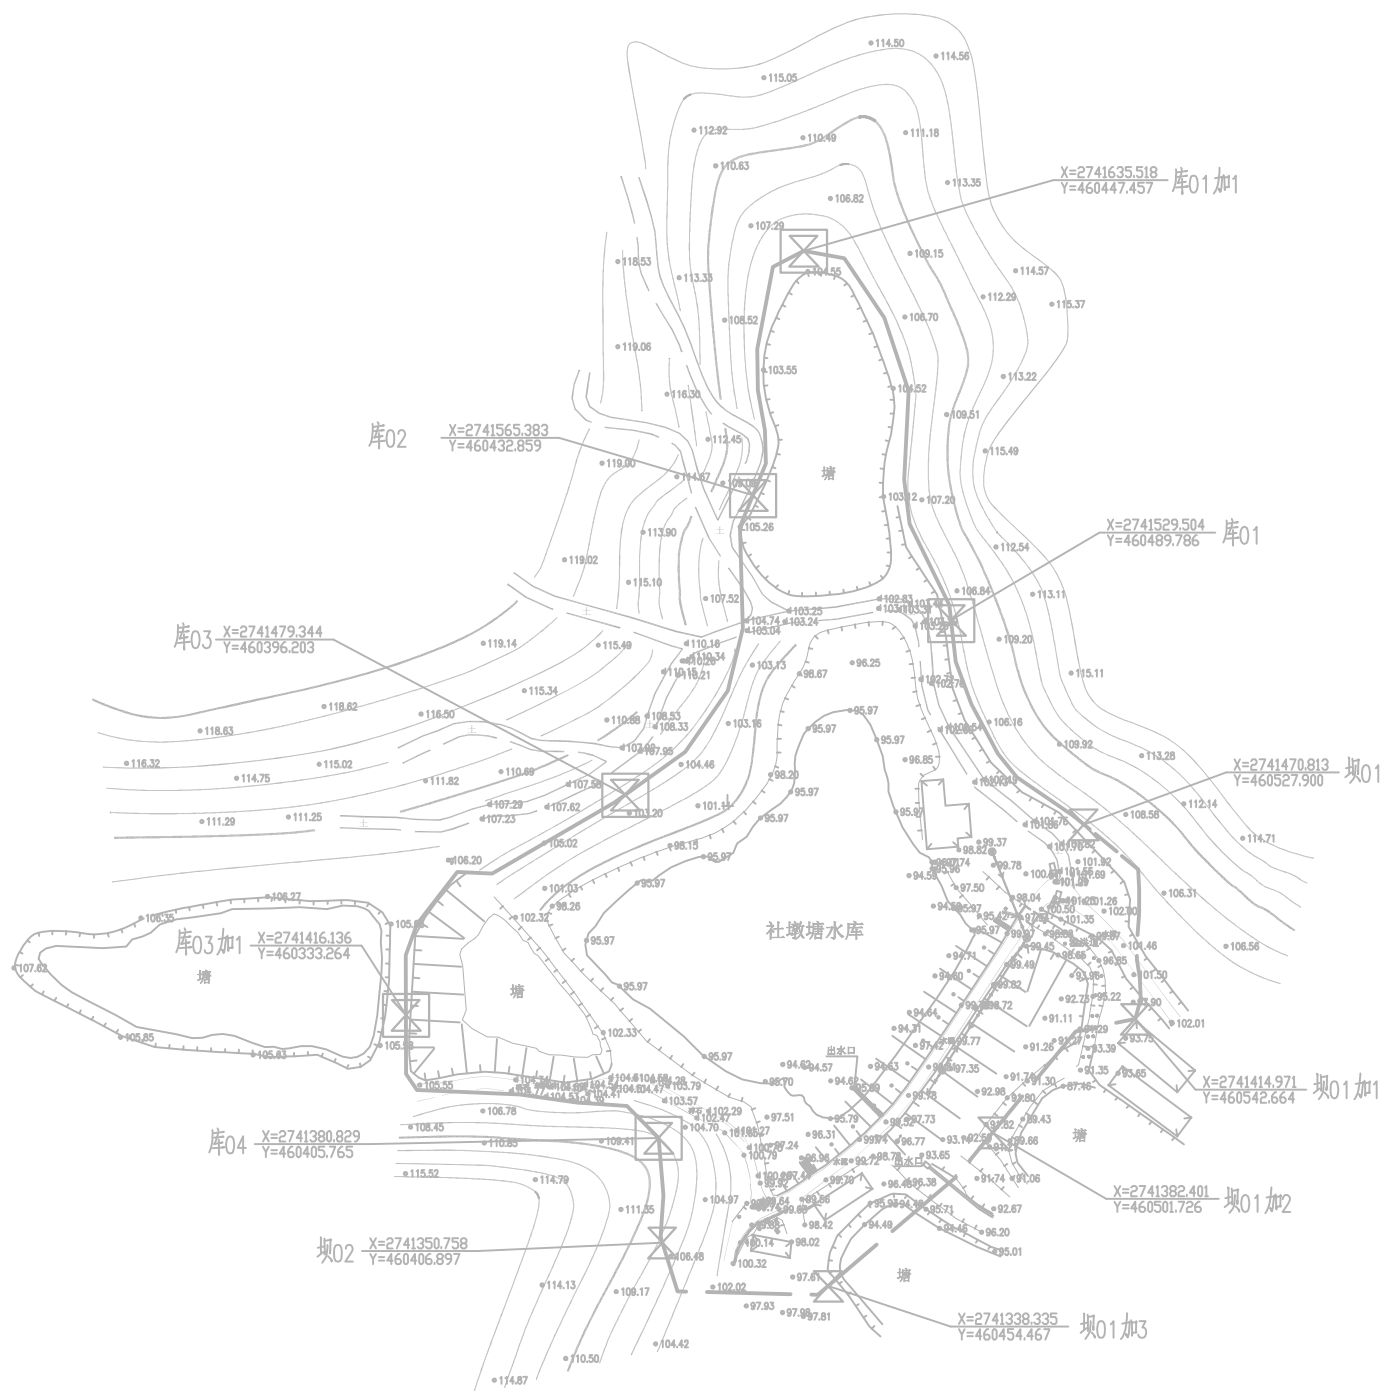


图名	社墩塘水库	比例	图号	时间	2022.4
----	-------	----	----	----	--------

图例:



测量日期: 2022年4月
国家2000坐标系
1985高程基准

说明:
本水库工程管理范围:
工程区: 挡水、泄水、引水建筑物及电站
厂房的占地范围及其周边10m, 坝下游坝
脚线外10m。
库区: 水库坝址上游坝顶高程线以下的土
地和水域。

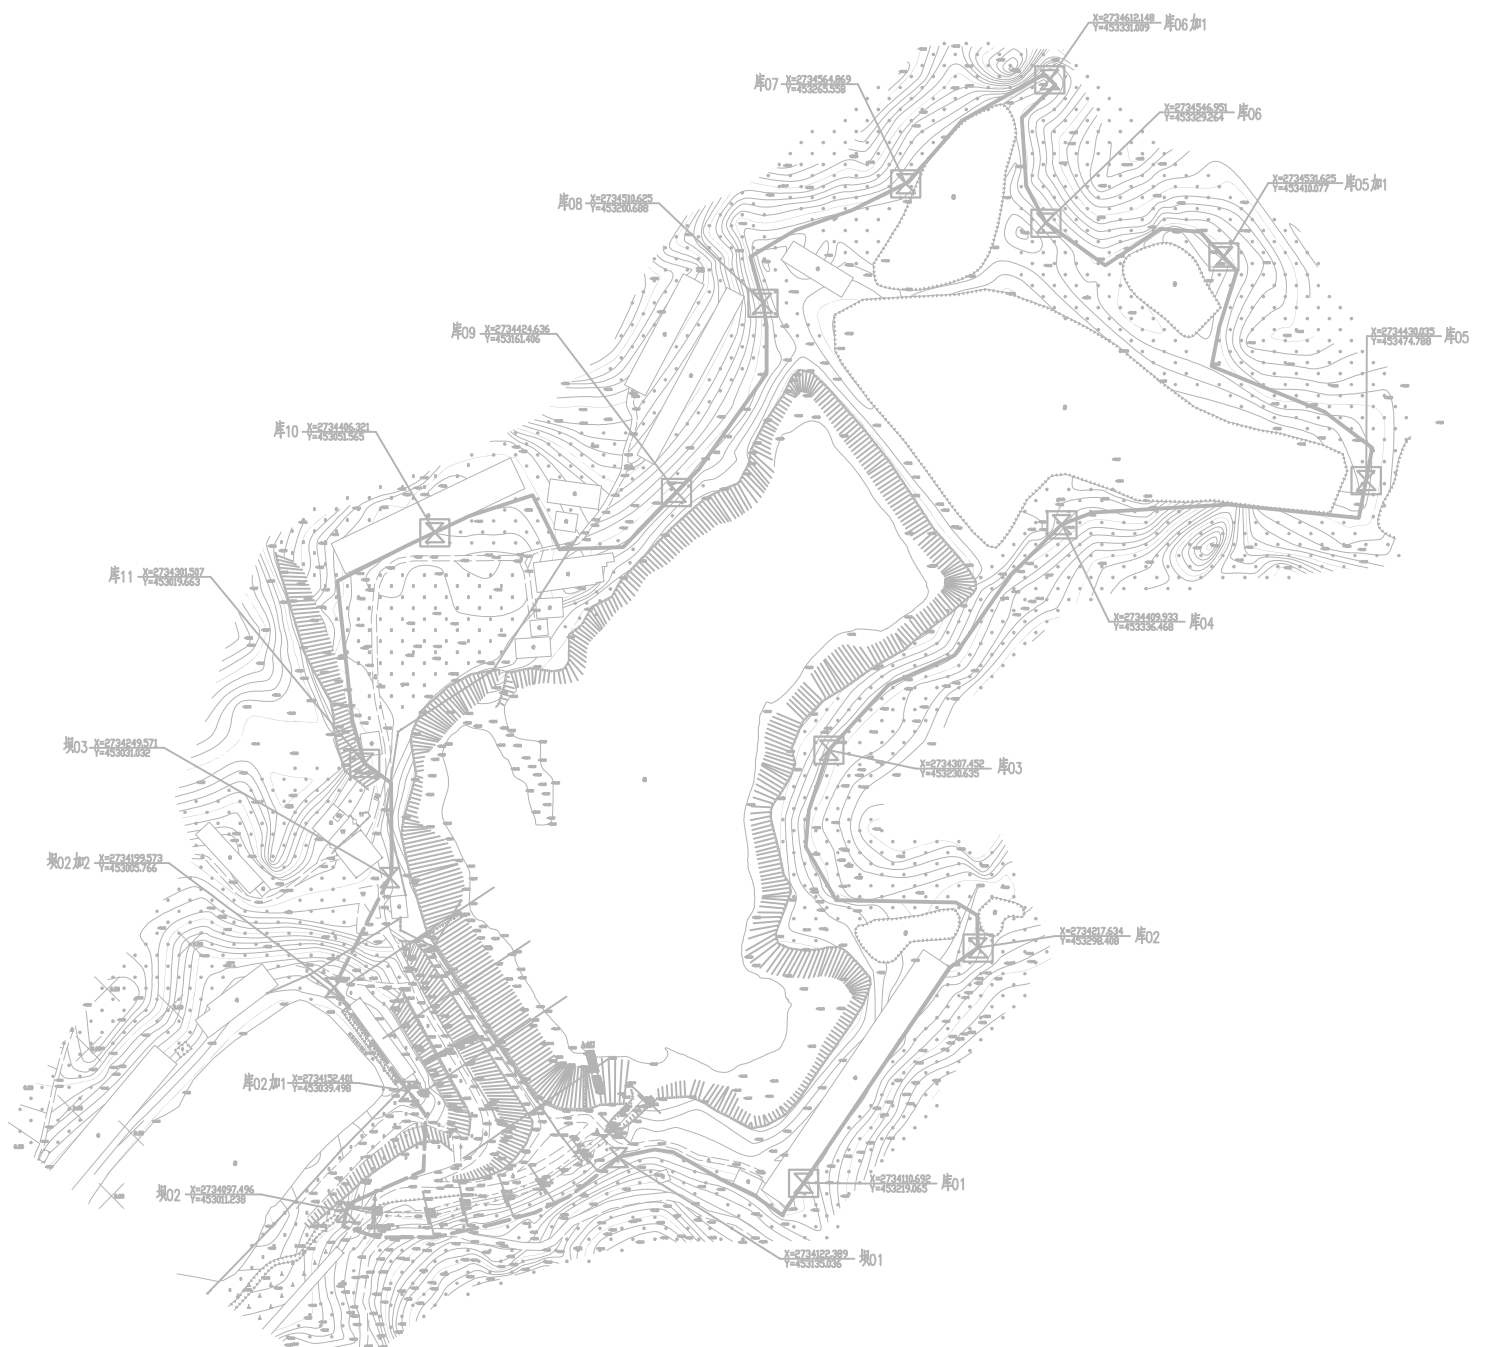

图例：



测量日期：2022年4月
国家2000坐标系
1985高程基准

说明：
本水库工程管理范围：
工程区：挡水、泄水、引水建筑物及电站
厂房的占地范围及其周边10m，坝下游坝
脚线外10m。
库区：水库坝址上游坝顶高程线以下的土
地和水域。



