黄沙水河道管理范围线图(1/12)

右岸－12

左岸－10

K12+492

K12+000

新上建村

老上建村


N

图　例

管理范围线

基准线

分幅：

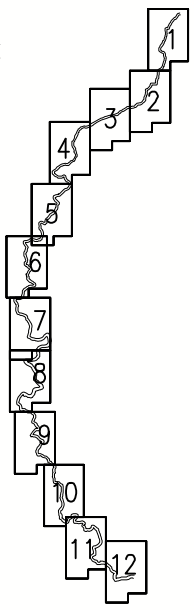

说明：


1、本图采用2000国家大地坐标系，85高程系。

2、本次河道管理范围划界标准主要参照《防洪标准》、《韶关市流域面积50平方公里以下河道管理范围划定技术指引（试行）》等相关法律法规及相应规范条例。

3、梅塘水上拱村段设计有护岸工程措施，该河道管理范围线按设计护岸结构外边界线向外延伸5m确定；梅塘水水尾村河段右岸穿过村庄，河道管理范围线按现状河岸线向外延伸3.5m确定其余河段无工程措施，河道管理范围线按现状河岸线向外延伸10m确定。

江门市科禹水利规划设计咨询有限公司						
批　准			韶关市浈江区2022年度河道管理范围划定工作		初　步	设计
审　定					水　工	部分
审　核			梅塘水划界平面图(1/12)			
校　核						
设　计						
制　图			比　例	1:2000	日　期	2022.12
设计证号	A144057031		图　号	梅塘水－划界－平面－01		

黄沙水河道管理范围线图(2/12)

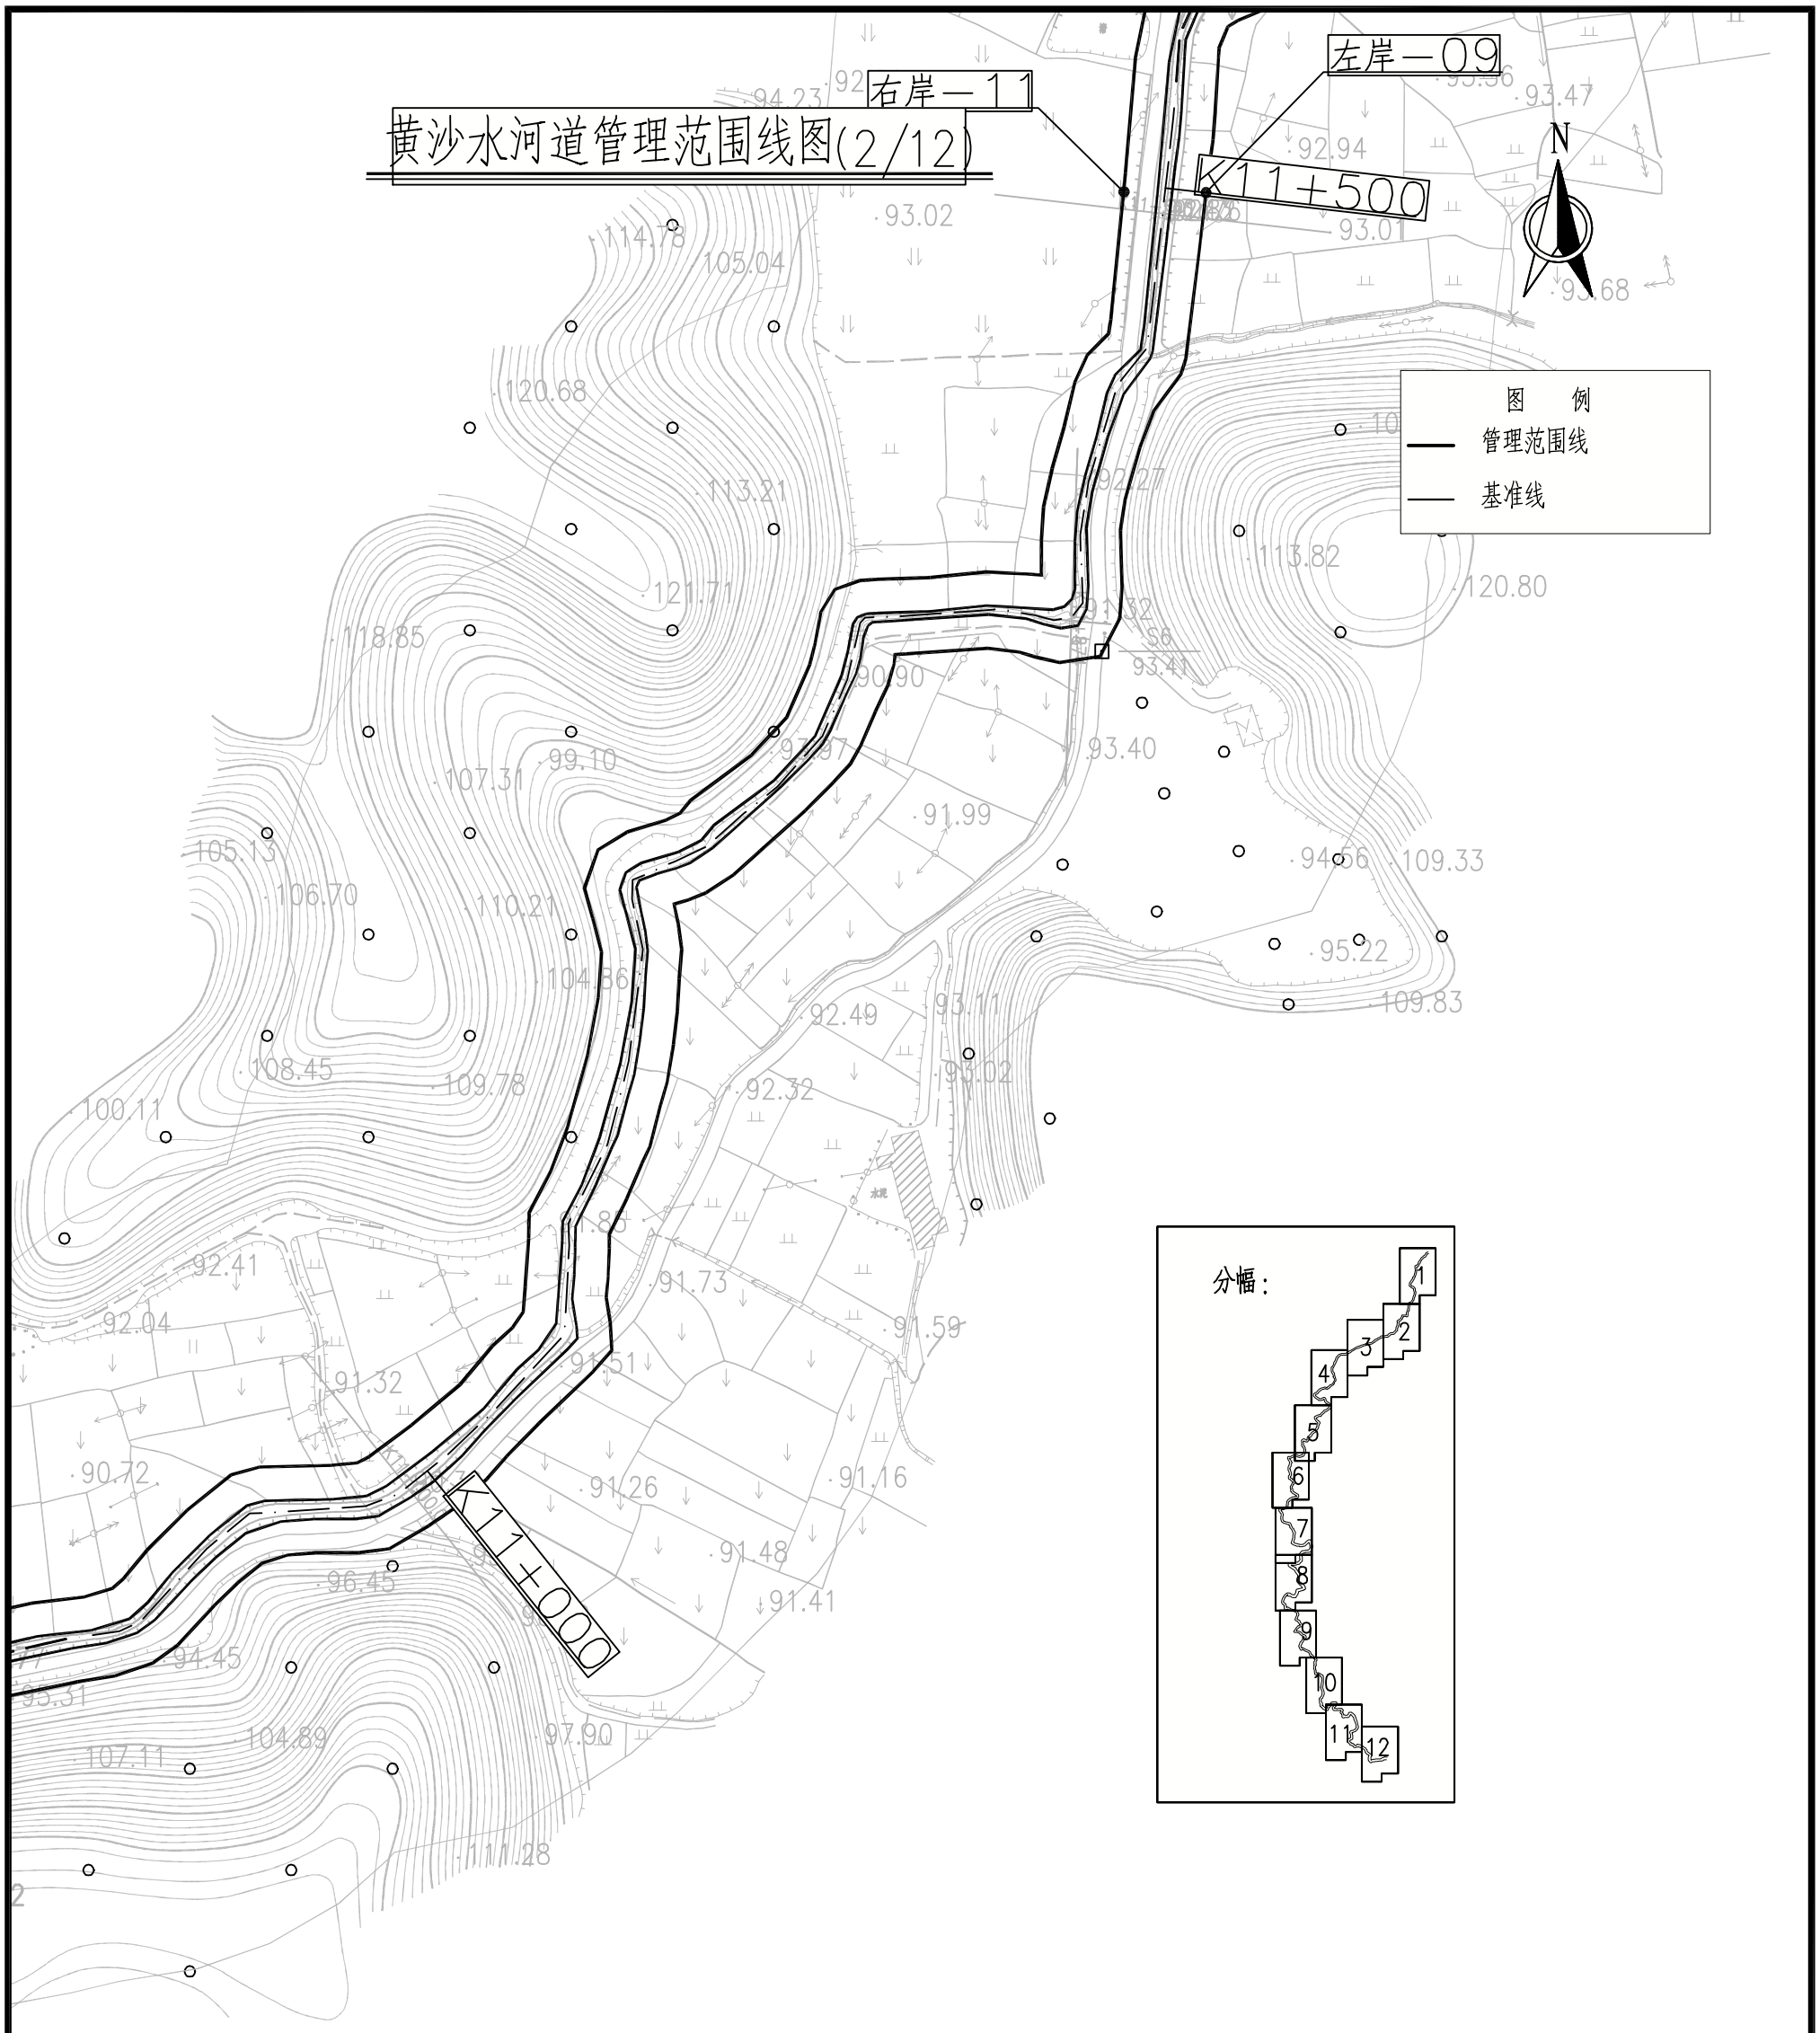

说明：


1、本图采用2000国家大地坐标系，85高程系。

2、本次河道管理范围划界标准主要参照《防洪标准》、《韶关市流域面积50平方公里以下河道管理范围划定技术指引（试行）》等相关法律法规及相应规范条例。

3、梅塘水上拱村段设计有护岸工程措施，该河道管理范围线按设计护岸结构外边界线向外延伸5m确定；梅塘水水尾村河段右岸穿过村庄，河道管理范围线按现状河岸线向外延伸3.5m确定其余河段无工程措施，河道管理范围线按现状河岸线向外延伸10m确定。

江门市科禹水利规划设计咨询有限公司						
批 准			韶关市浈江区2022年度河道管理范围划定工作		初 步	设计
审 定					水 工	部分
审 核			梅塘水划界平面图(2/12)			
校 核						
设 计						
制 图			比 例	1:2000	日 期	2022.12
设计证号	A144057031		图 号	梅塘水－划界－平面－02		

黄沙水河道管理范围线图(3/12)

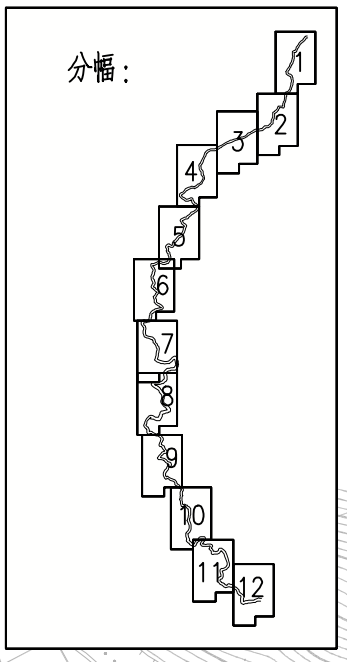

说明：


1、本图采用2000国家大地坐标系，85高程系。

2、本次河道管理范围划界标准主要参照《防洪标准》、《韶关市流域面积50平方公里以下河道管理范围划定技术指引（试行）》等相关法律法规及相应规范条例。

3、梅塘水上拱村段设计有护岸工程措施，该河道管理范围线按设计护岸结构外边界线向外延伸5m确定；梅塘水水尾村河段右岸穿过村庄，河道管理范围线按现状河岸线向外延伸3.5m确定其余河段无工程措施，河道管理范围线按现状河岸线向外延伸10m确定。

江门市科禹水利规划设计咨询有限公司						
批 准			韶关市浈江区2022年度河道管理范围划定工作		初 步	设计
审 定					水 工	部分
审 核			梅塘水划界平面图(3/12)			
校 核						
设 计						
制 图			比 例	1:2000	日 期	2022.12
设计证号	A144057031		图 号	梅塘水—划界—平面—03		

黄沙水河道管理范围线图(4/12)

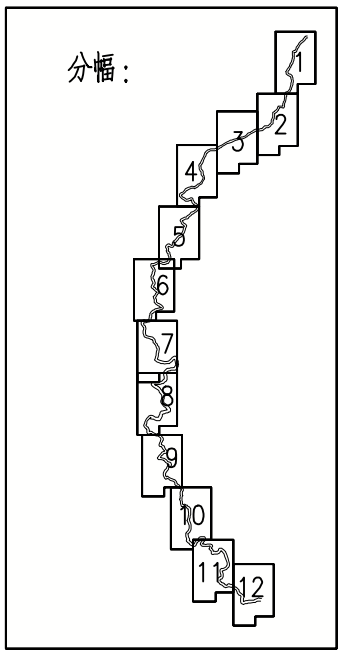

右岸－10

左岸－08

K10+000

右岸－09

水尾村

右岸－08

K9+500

K9+000

左岸－07

右岸－07

N

图　例

管理范围线

基准线

说明：


1、本图采用2000国家大地坐标系，85高程系。

2、本次河道管理范围划界标准主要参照《防洪标准》、《韶关市流域面积50平方公里以下河道管理范围划定技术指引（试行）》等相关法律法规及相应规范条例。

3、梅塘水上拱村段设计有护岸工程措施，该河道管理范围线按设计护岸结构外边界线向外延伸5m确定；梅塘水水尾村河段右岸穿过村庄，河道管理范围线按现状河岸线向外延伸3.5m确定其余河段无工程措施，河道管理范围线按现状河岸线向外延伸10m确定。

江门市科禹水利规划设计咨询有限公司						
批　准			韶关市浈江区2022年度河道管理范围划定工作		初　步	设计
审　定					水　工	部分
审　核			梅塘水划界平面图(4/12)			
校　核						
设　计						
制　图			比　例	1:2000	日　期	2022.12
设计证号	A144057031		图　号	梅塘水—划界—平面—04		

黄沙水河道管理范围线图(5/12)

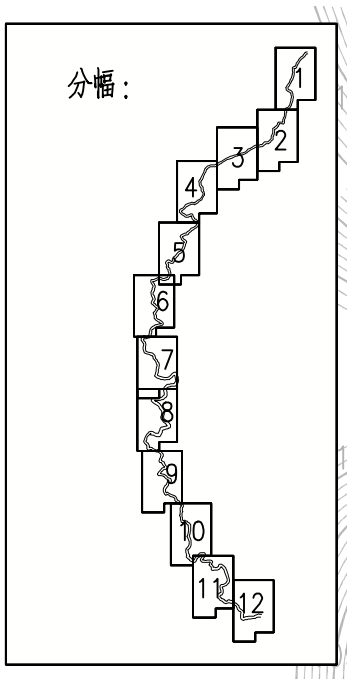

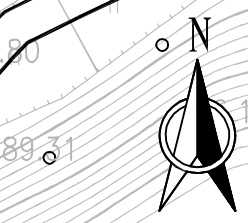


图　例

管理范围线

基准线

K8+500

K8+000

说明：

1、本图采用2000国家大地坐标系，85高程系。

2、本次河道管理范围划界标准主要参照《防洪标准》、《韶关市流域面积50平方公里以下河道管理范围划定技术指引（试行）》等相关法律法规及相应规范条例。

3、梅塘水上拱村段设计有护岸工程措施，该河道管理范围线按设计护岸结构外边界线向外延伸5m确定；梅塘水水尾村河段右岸穿过村庄，河道管理范围线按现状河岸线向外延伸3.5m确定其余河段无工程措施，河道管理范围线按现状河岸线向外延伸10m确定。

江门市科禹水利规划设计咨询有限公司						
批　准			韶关市浈江区2022年度河道管理范围划定工作		初　步	设计
审　定					水　工	部分
审　核			梅塘水划界平面图(5/12)			
校　核						
设　计						
制　图			比　例	1:2000	日　期	2022.12
设计证号	A144057031		图　号	梅塘水—划界—平面—05		

黄沙水河道管理范围线图(6/12)



说明：

1、本图采用2000国家大地坐标系，85高程系。

2、本次河道管理范围划界标准主要参照《防洪标准》、《韶关市流域面积50平方公里以下河道管理范围划定技术指引（试行）》等相关法律法规及相应规范条例。

3、梅塘水上拱村段设计有护岸工程措施，该河道管理范围线按设计护岸结构外边界线向外延伸5m确定；梅塘水水尾村河段右岸穿过村庄，河道管理范围线按现状河岸线向外延伸3.5m确定其余河段无工程措施，河道管理范围线按现状河岸线向外延伸10m确定。

江门市科禹水利规划设计咨询有限公司						
批 准			韶关市浈江区2022年度河道管理范围划定工作		初 步	设计
审 定					水 工	部分
审 核			梅塘水划界平面图(6/12)			
校 核						
设 计						
制 图			比 例	1:2000	日 期	2022.12
设计证号	A144057031		图 号	梅塘水—划界—平面—06		

黄沙水河道管理范围线图(7/12)

K6+500

K6+000

左岸—05

右岸—05

N

图　例

管理范围线

基准线

分幅：

1 2 3 4 5 6 7 8 9 10 11 12

说明：

1、本图采用2000国家大地坐标系，85高程系。


2、本次河道管理范围划界标准主要参照《防洪标准》、《韶关市流域面积50平方公里以下河道管理范围划定技术指引（试行）》等相关法律法规及相应规范条例。

3、梅塘水上拱村段设计有护岸工程措施，该河道管理范围线按设计护岸结构外边界线向外延伸5m确定；梅塘水水尾村河段右岸穿过村庄，河道管理范围线按现状河岸线向外延伸3.5m确定其余河段无工程措施，河道管理范围线按现状河岸线向外延伸10m确定。

将军塘

江门市科禹水利规划设计咨询有限公司					
批　准			韶关市浈江区2022年度河道管理范围划定工作	初　步	设计
审　定				水　工	部分
审　核			梅塘水划界平面图(7/12)		
校　核					
设　计					
制　图			比　例	1:2000	日　期	2022.12
设计证号	A144057031		图　号	梅塘水—划界—平面—07		

黄沙水河道管理范围线图(8/12)

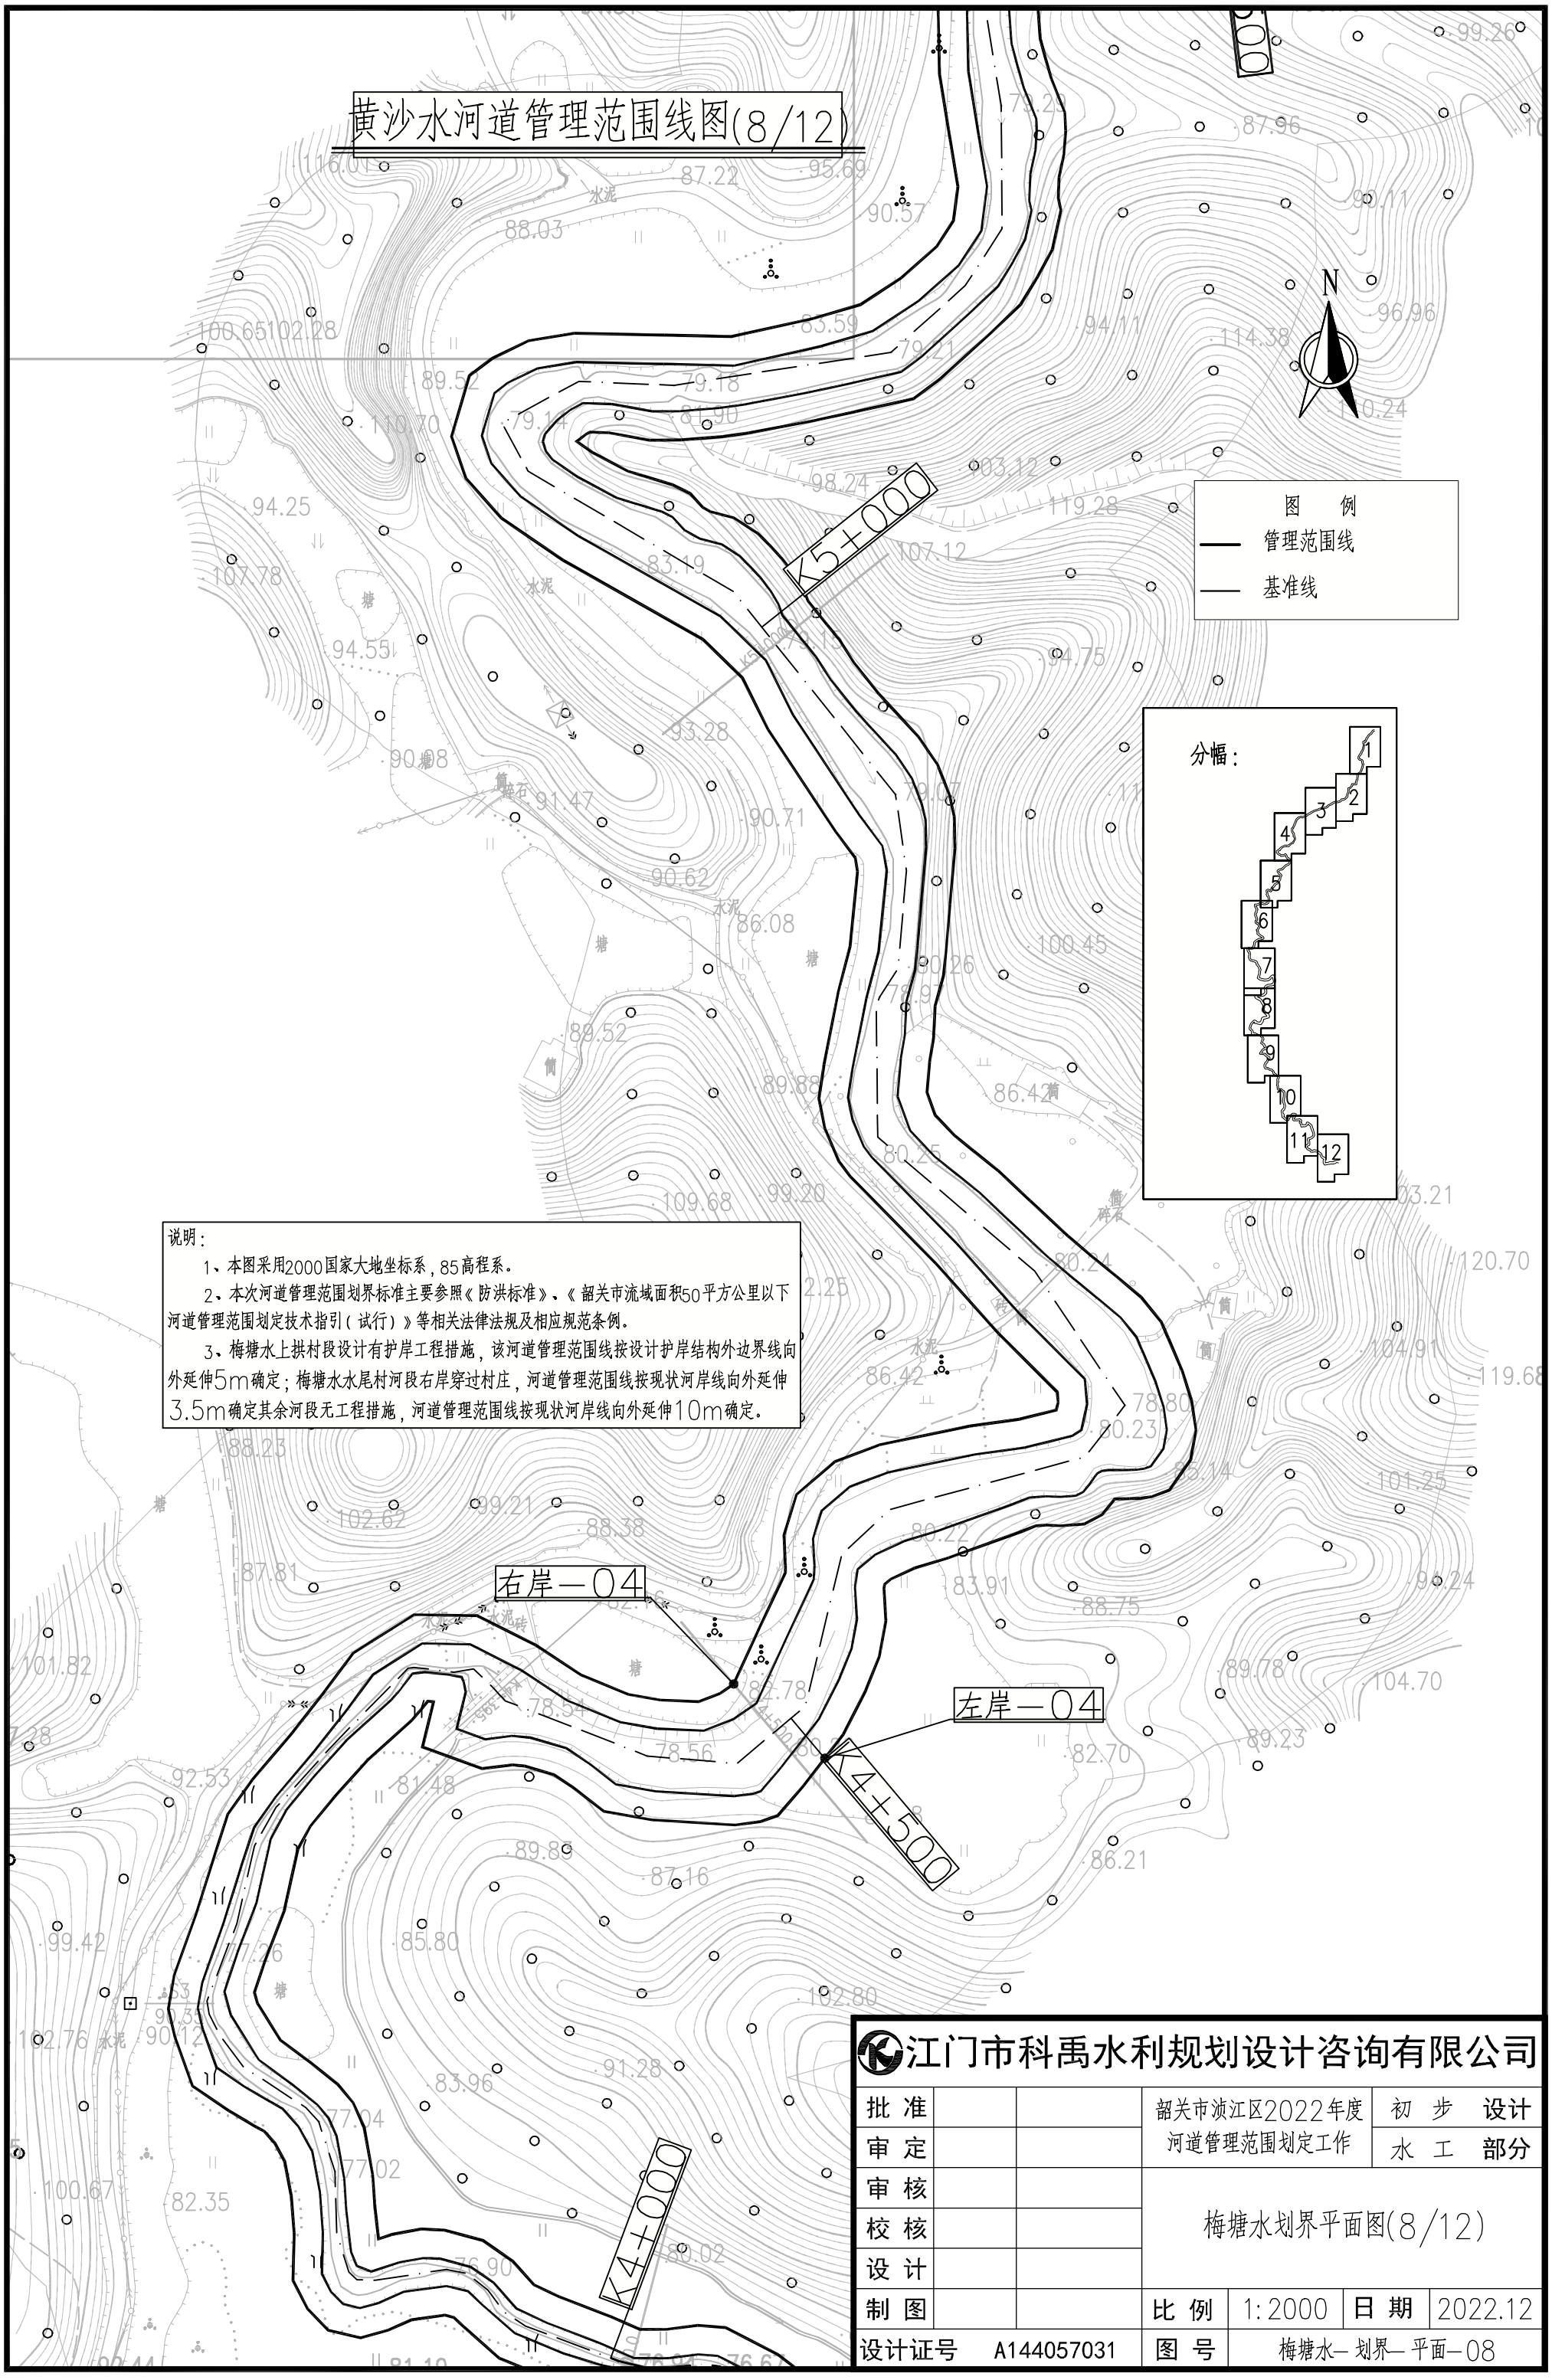

说明:


1、本图采用2000国家大地坐标系，85高程系。

2、本次河道管理范围划界标准主要参照《防洪标准》、《韶关市流域面积50平方公里以下河道管理范围划定技术指引（试行）》等相关法律法规及相应规范条例。

3、梅塘水上拱村段设计有护岸工程措施，该河道管理范围线按设计护岸结构外边界线向外延伸5m确定；梅塘水水尾村河段右岸穿过村庄，河道管理范围线按现状河岸线向外延伸3.5m确定其余河段无工程措施，河道管理范围线按现状河岸线向外延伸10m确定。

江门市科禹水利规划设计咨询有限公司						
批 准			韶关市浈江区2022年度河道管理范围划定工作		初 步 水 工	设计 部分
审 定						
审 核			梅塘水划界平面图(8/12)			
校 核						
设 计						
制 图			比 例	1:2000	日 期	2022.12
设计证号	A144057031		图 号	梅塘水—划界—平面—08		

黄沙水河道管理范围线图(9/12)

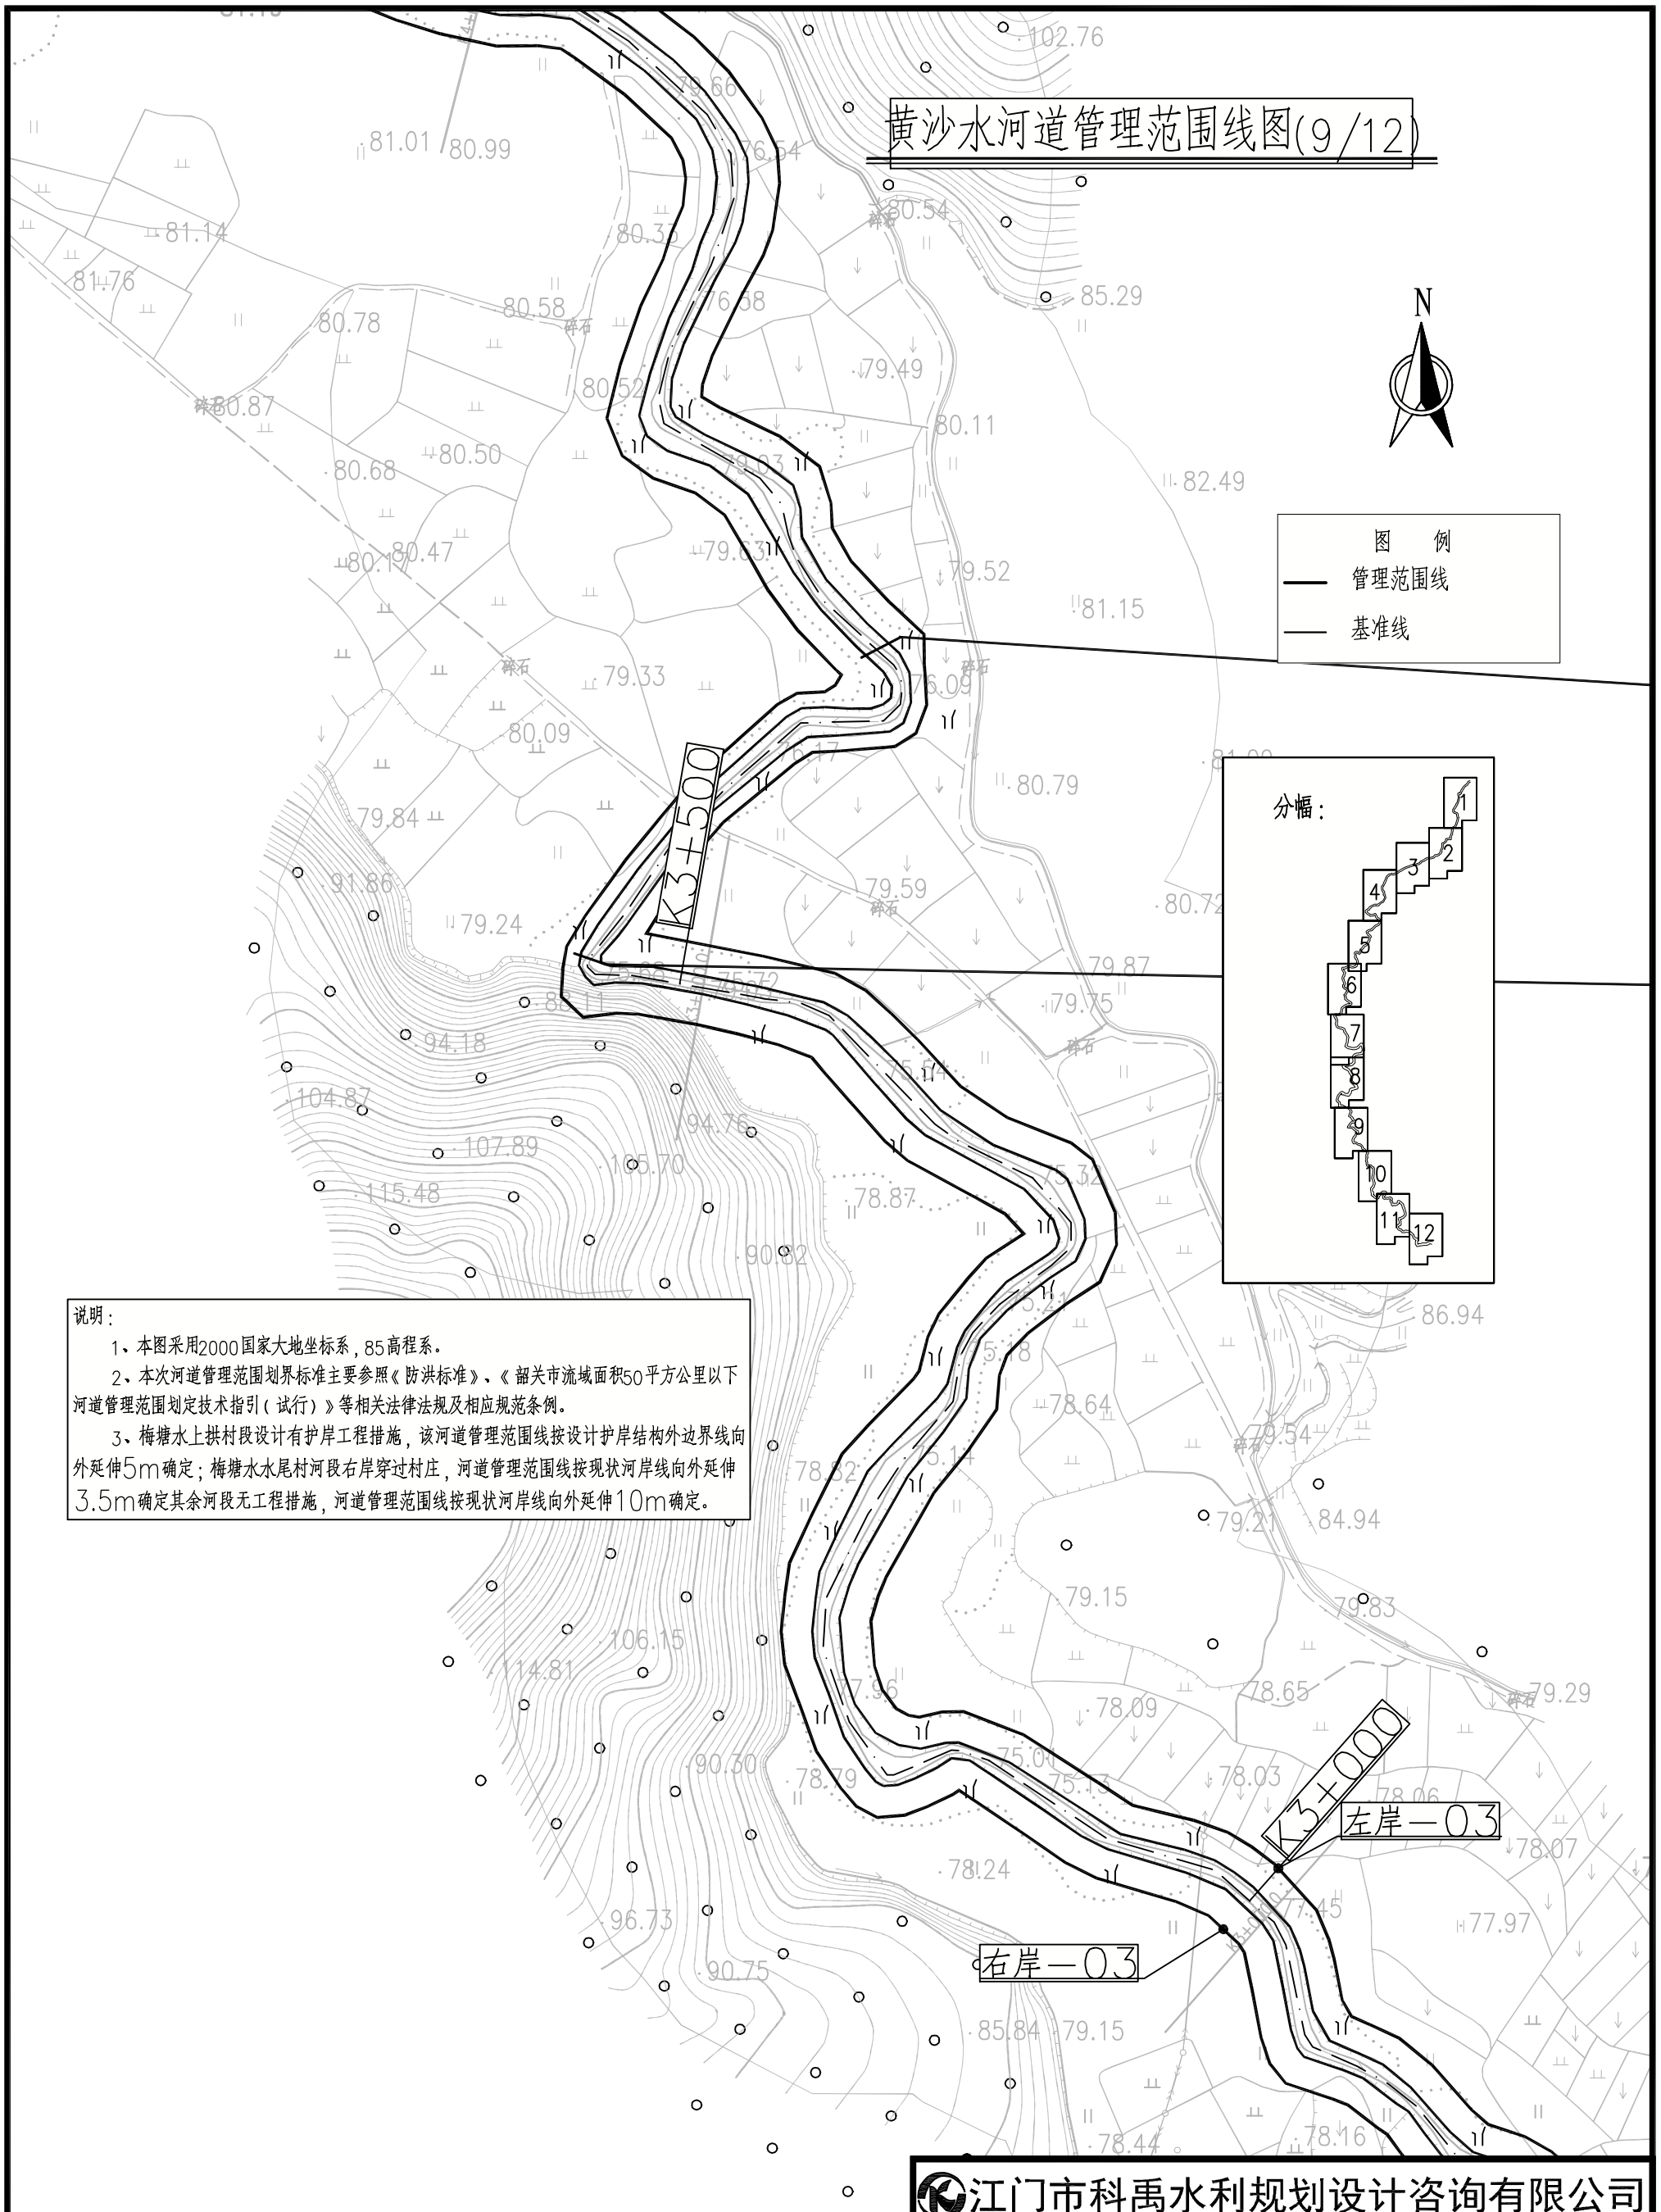

说明：

1、本图采用2000国家大地坐标系，85高程系。

2、本次河道管理范围划界标准主要参照《防洪标准》、《韶关市流域面积50平方公里以下河道管理范围划定技术指引（试行）》等相关法律法规及相应规范条例。

3、梅塘水上拱村段设计有护岸工程措施，该河道管理范围线按设计护岸结构外边界线向外延伸5m确定；梅塘水水尾村河段右岸穿过村庄，河道管理范围线按现状河岸线向外延伸3.5m确定其余河段无工程措施，河道管理范围线按现状河岸线向外延伸10m确定。

江门市科禹水利规划设计咨询有限公司						
批 准			韶关市浈江区2022年度河道管理范围划定工作		初 步 设计	
审 定					水 工 部分	
审 核			梅塘水划界平面图(9/12)			
校 核						
设 计						
制 图			比 例	1:2000	日 期	2022.12
设计证号	A144057031		图 号	梅塘水—划界—平面—09		

黄沙水河道管理范围线图(10/12)


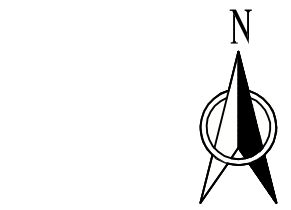


图 例

管理范围线

基准线

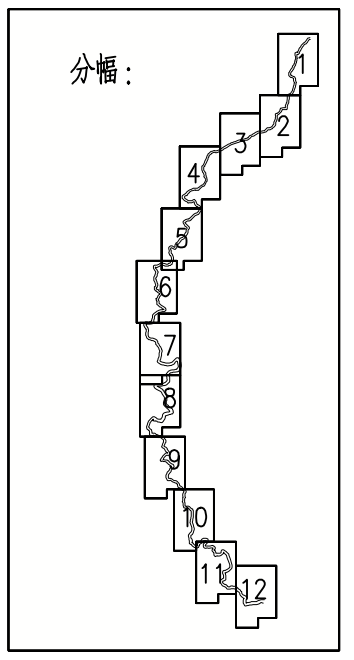

K2+500

K2+000

上拱村

说明:


1、本图采用2000国家大地坐标系,85高程系。

2、本次河道管理范围划界标准主要参照《防洪标准》、《韶关市流域面积50平方公里以下河道管理范围划定技术指引(试行)》等相关法律法规及相应规范条例。

3、梅塘水上拱村段设计有护岸工程措施,该河道管理范围线按设计护岸结构外边界线向外延伸5m确定;梅塘水水尾村河段右岸穿过村庄,河道管理范围线按现状河岸线向外延伸3.5m确定其余河段无工程措施,河道管理范围线按现状河岸线向外延伸10m确定。

江门市科禹水利规划设计咨询有限公司						
批 准			韶关市浈江区2022年度河道管理范围划定工作		初 步	设计
审 定					水 工	部分
审 核			梅塘水划界平面图(10/12)			
校 核						
设 计						
制 图			比 例	1:2000	日 期	2022.12
设计证号	A144057031		图 号	梅塘水—划界—平面—10		

黄沙水河道管理范围线图(11/12)

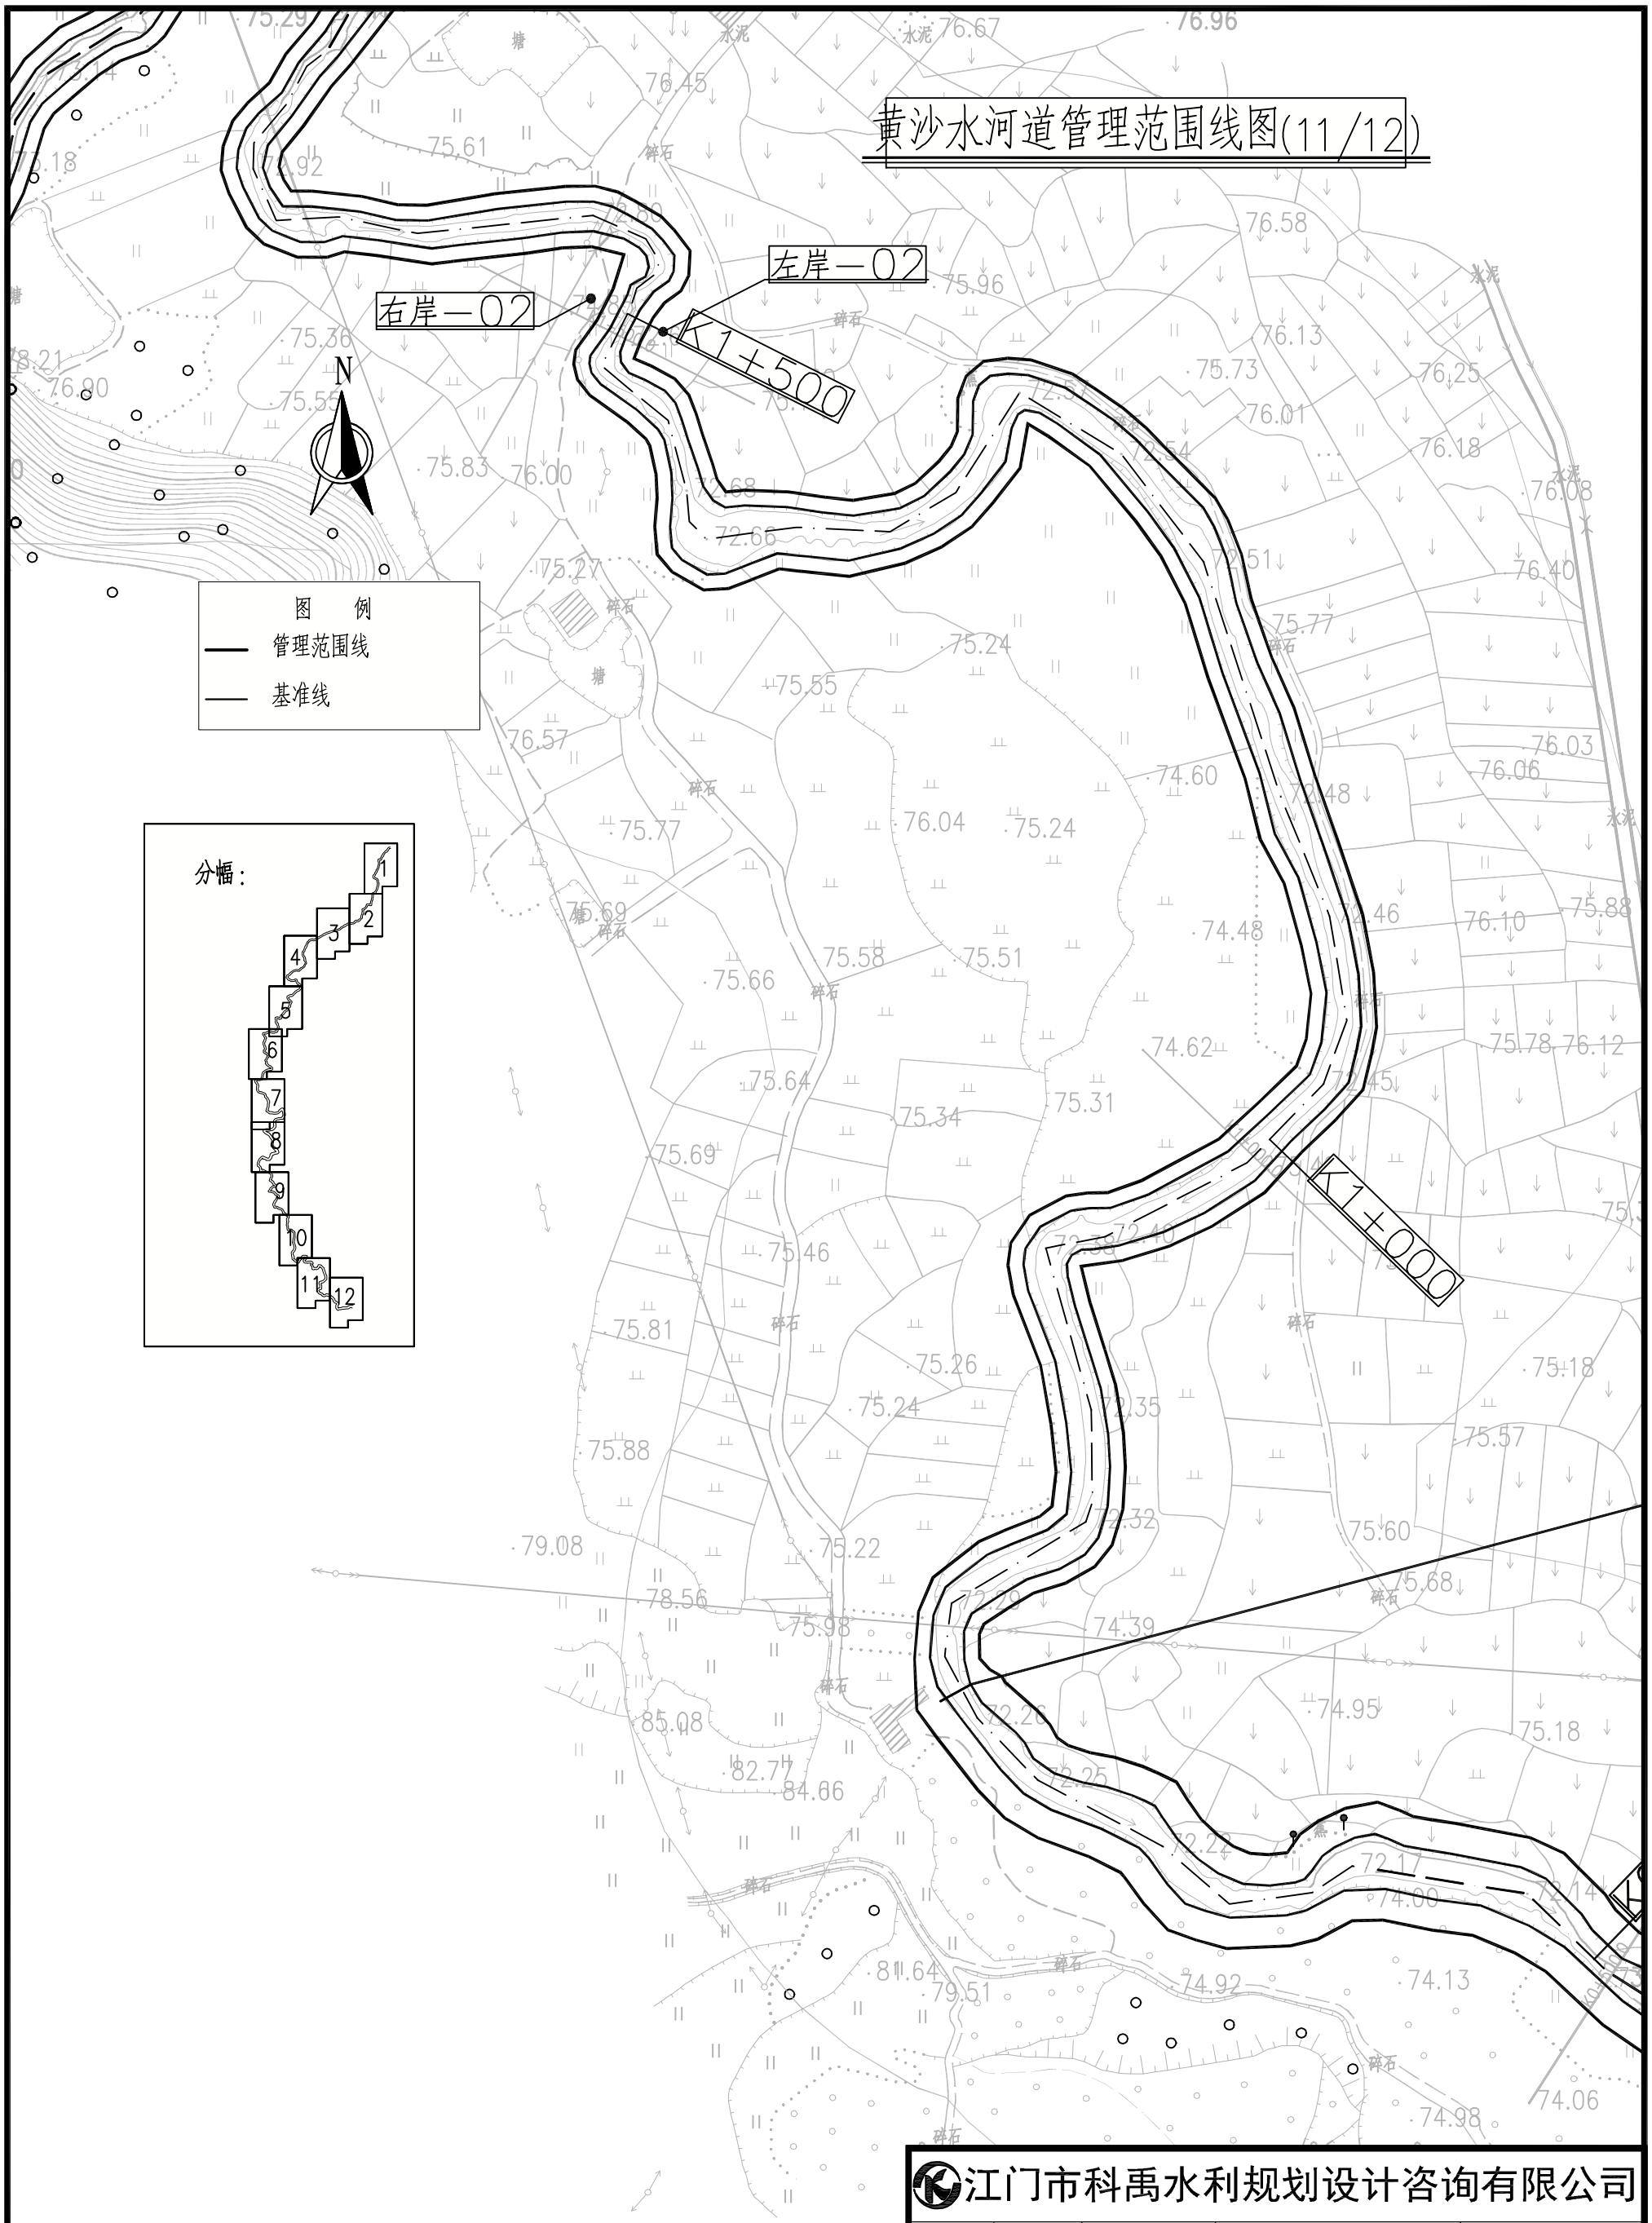

说明:

1、本图采用2000国家大地坐标系，85高程系。

2、本次河道管理范围划界标准主要参照《防洪标准》、《韶关市流域面积50平方公里以下河道管理范围划定技术指引（试行）》等相关法律法规及相应规范条例。

3、梅塘水上拱村段设计有护岸工程措施，该河道管理范围线按设计护岸结构外边界线向外延伸5m确定；梅塘水水尾村河段右岸穿过村庄，河道管理范围线按现状河岸线向外延伸3.5m确定其余河段无工程措施，河道管理范围线按现状河岸线向外延伸10m确定。

江门市科禹水利规划设计咨询有限公司

批 准			韶关市浈江区2022年度河道管理范围划定工作		初 步	设计
审 定					水 工	部分
审 核			梅塘水划界平面图(11/12)			
校 核						
设 计						
制 图			比 例	1:2000	日 期	2022.12
设计证号	A144057031		图 号	梅塘水—划界—平面—11		

黄沙水河道管理范围线图(12/12)


N

图　例

管理范围线

基准线

分幅：

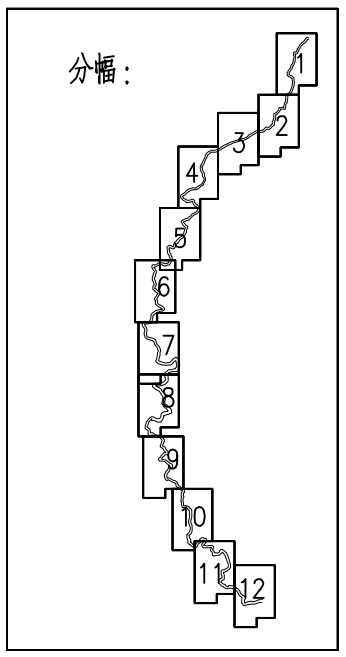

大旗岭河河道管理范围线

左岸—01

右岸—01

K0+000

K0+500

说明：

1、本图采用2000国家大地坐标系，85高程系。

2、本次河道管理范围划界标准主要参照《防洪标准》、《韶关市流域面积50平方公里以下河道管理范围划定技术指引（试行）》等相关法律法规及相应规范条例。

3、梅塘水上拱村段设计有护岸工程措施，该河道管理范围线按设计护岸结构外边界线向外延伸5m确定；梅塘水水尾村河段右岸穿过村庄，河道管理范围线按现状河岸线向外延伸3.5m确定其余河段无工程措施，河道管理范围线按现状河岸线向外延伸10m确定。

江门市科禹水利规划设计咨询有限公司

批　准			韶关市浈江区2022年度河道管理范围划定工作		初　步	设计
审　定					水　工	部分
审　核			梅塘水划界平面图(12/12)			
校　核						
设　计						
制　图			比　例	1:2000	日　期	2022.12
设计证号	A144057031		图　号	梅塘水—划界—平面—12		