
将军塘水河道管理范围线图(1/8)

图　例

管理范围线

基准线

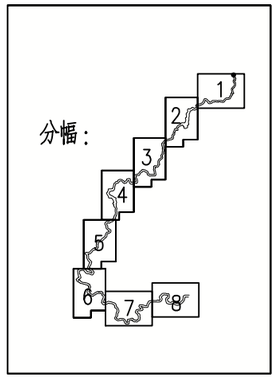

说明：

1、本图采用2000国家大地坐标系，85高程系。

2、本次河道管理范围划界标准主要参照《防洪标准》、《韶关市流域面积50平方公里以下河道管理范围划定技术指引（试行）》等相关法律法规及相应规范条例。

3、将军塘水全河段现状无工程措施，河段河道管理范围线按现状河岸线向外延伸10m确定。

右岸－11

K9+832

左岸－11

水泥

水泥

水泥

K9+500

右岸－10

左岸－10

K9+000

江门市科禹水利规划设计咨询有限公司					
批　准			韶关市浈江区2022年度河道管理范围划定工作	初　步	设计
审　定				水　工	部分
审　核			将军塘水划界平面图(1/8)		
校　核					
设　计					
制　图			比　例	1:2000	日　期	2022.12
设计证号	A144057031		图　号	将军塘水－划界－平面－01	

将军塘水河道管理范围线图(2/8)

N

图　例

管理范围线

基准线

K8+500

K8+000

右岸—09

左岸—09

分幅：

1 2 3 4 5 6 7 8

说明：

1、本图采用2000国家大地坐标系，85高程系。

2、本次河道管理范围划界标准主要参照《防洪标准》、《韶关市流域面积50平方公里以下河道管理范围划定技术指引（试行）》等相关法律法规及相应规范条例。

3、将军塘水全河段现状无工程措施，河段河道管理范围线按现状河岸线向外延伸10m确定。

江门市科禹水利规划设计咨询有限公司

批　准			韶关市浈江区2022年度河道管理范围划定工作		初　步	设计
审　定					水　工	部分
审　核			将军塘水划界平面图(2/8)			
校　核						
设　计						
制　图			比　例	1:2000	日　期	2022.12
设计证号	A144057031		图　号	将军塘水—划界—平面—02		

将军塘水河道管理范围线图(3/8)


N

图　例

管理范围线

基准线

分幅：

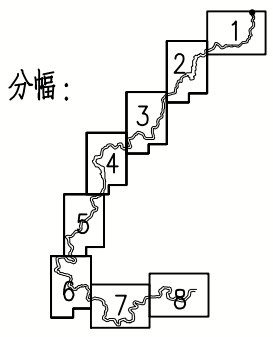

说明：

1、本图采用2000国家大地坐标系，85高程系。

2、本次河道管理范围划界标准主要参照《防洪标准》、《韶关市流域面积50平方公里以下河道管理范围划定技术指引（试行）》等相关法律法规及相应规范条例。

3、将军塘水全河段现状无工程措施，河段河道管理范围线按现状河岸线向外延伸10m确定。

碎石

碎石

K7+

右岸—08

左岸—08

K7+000

K6+500

江门市科禹水利规划设计咨询有限公司						
批　准			韶关市浈江区2022年度河道管理范围划定工作		初　步	设计
审　定					水　工	部分
审　核			将军塘水划界平面图(3/8)			
校　核						
设　计						
制　图			比　例	1:2000	日　期	2022.12
设计证号	A144057031		图　号	将军塘水—划界—平面—03		

将军塘水河道管理范围线图(4/8)

N

图　例

管理范围线

基准线

右岸－07

K6+000

左岸－07

K5+5

分幅：

1 2 3 4 5 6 7 8

说明：

1、本图采用2000国家大地坐标系，85高程系。

2、本次河道管理范围划界标准主要参照《防洪标准》、《韶关市流域面积50平方公里以下河道管理范围划定技术指引（试行）》等相关法律法规及相应规范条例。

3、将军塘水全河段现状无工程措施，河段河道管理范围线按现状河岸线向外延伸10m确定。

江门市科禹水利规划设计咨询有限公司

批　准			韶关市浈江区2022年度河道管理范围划定工作		初　步	设计
审　定					水　工	部分
审　核			将军塘水划界平面图(4/8)			
校　核						
设　计						
制　图			比　例	1:2000	日　期	2022.12
设计证号	A144057031		图　号	将军塘水－划界－平面－04		

将军塘水河道管理范围线图(5/8)


N

图　例

管理范围线

基准线

分幅：

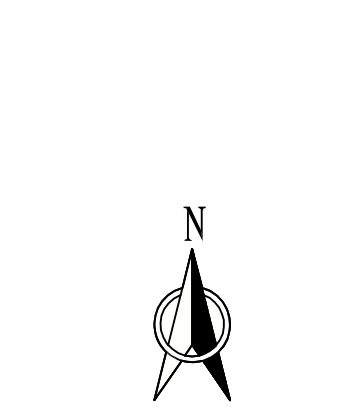

左岸—06

右岸—06

K5+000

K4+500

K4+000

左岸—05

右岸—05

说明：


1、本图采用2000国家大地坐标系，85高程系。

2、本次河道管理范围划界标准主要参照《防洪标准》、《韶关市流域面积50平方公里以下河道管理范围划定技术指引（试行）》等相关法律法规及相应规范条例。

3、将军塘水全河段现状无工程措施，河段河道管理范围线按现状河岸线向外延伸10m确定。

江门市科禹水利规划设计咨询有限公司						
批　准			韶关市浈江区2022年度河道管理范围划定工作		初　步	设计
审　定					水　工	部分
审　核			将军塘水划界平面图(5/8)			
校　核						
设　计						
制　图			比　例	1:2000	日　期	2022.12
设计证号	A144057031		图　号	将军塘水—划界—平面—05		

将军塘水河道管理范围线图(6/8)

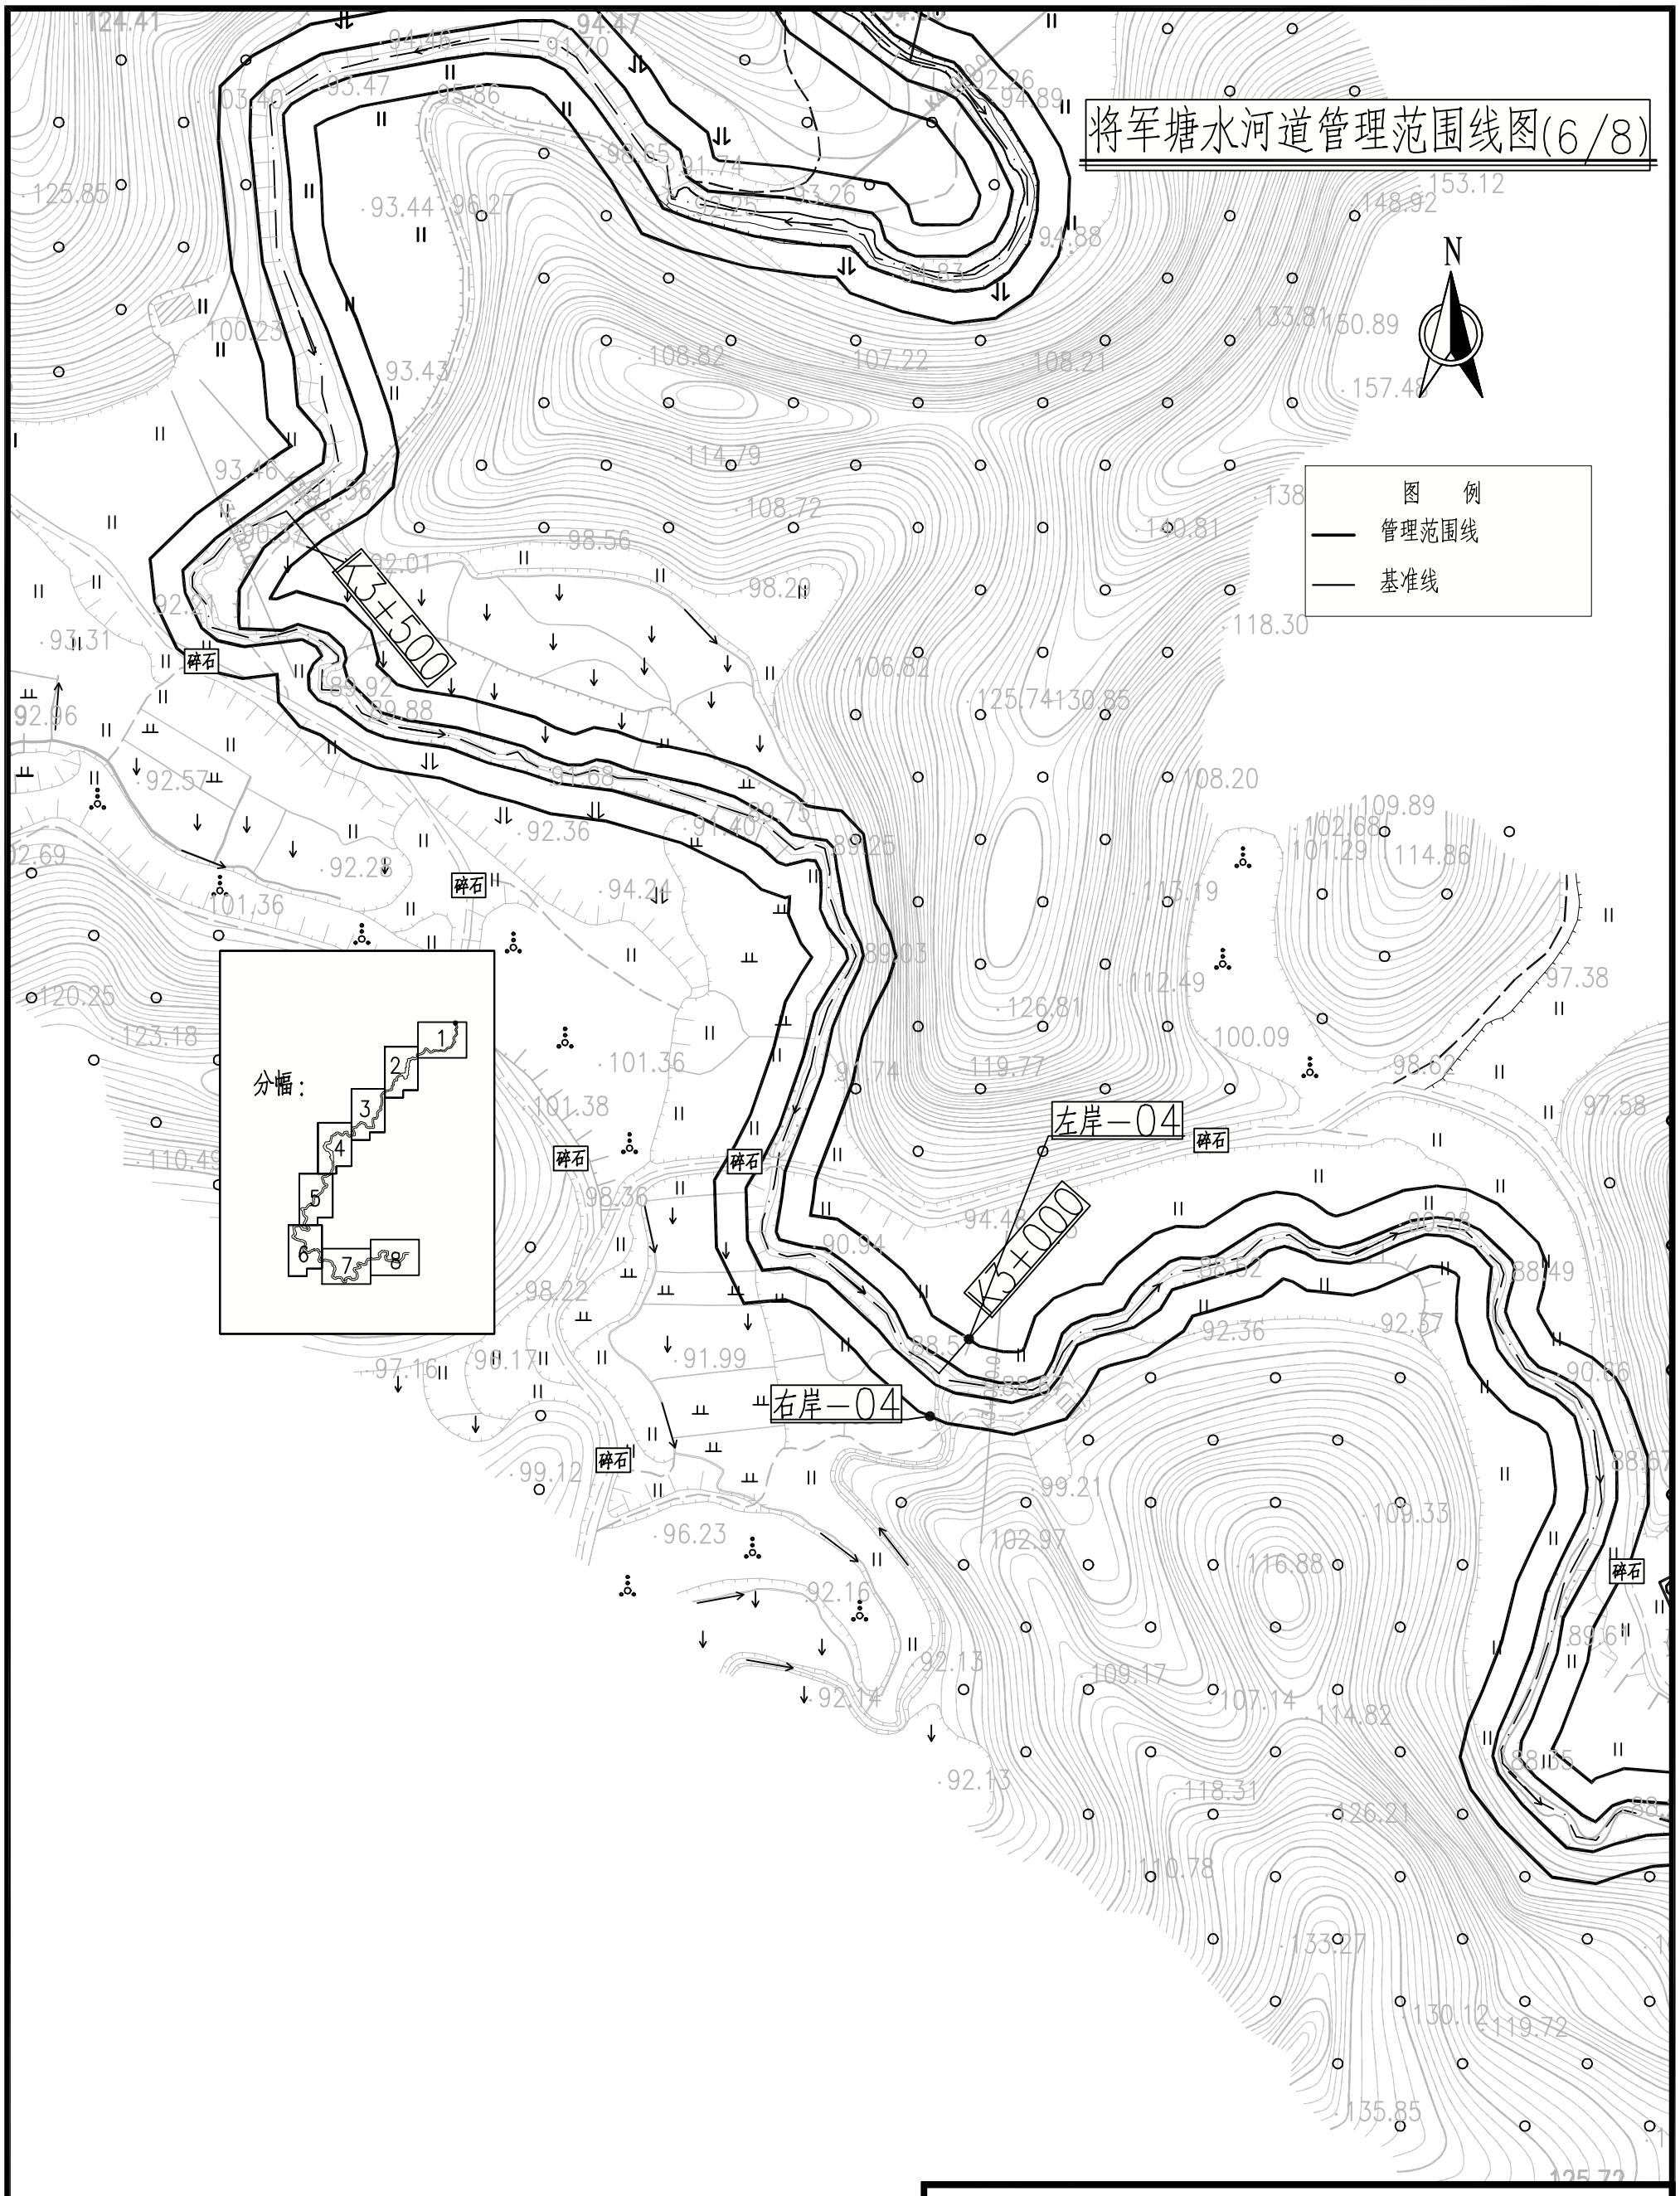

说明:

1、本图采用2000国家大地坐标系，85高程系。


2、本次河道管理范围划界标准主要参照《防洪标准》、《韶关市流域面积50平方公里以下河道管理范围划定技术指引（试行）》等相关法律法规及相应规范条例。

3、将军塘水全河段现状无工程措施，河段河道管理范围线按现状河岸线向外延伸10m确定。

江门市科禹水利规划设计咨询有限公司

批 准			韶关市浈江区2022年度河道管理范围划定工作		初 步	设计
审 定					水 工	部分
审 核			将军塘水划界平面图(6/8)			
校 核						
设 计						
制 图			比 例	1:2000	日 期	2022.12
设计证号	A144057031		图 号	将军塘水—划界—平面—06		

将军塘水河道管理范围线图(7/8)

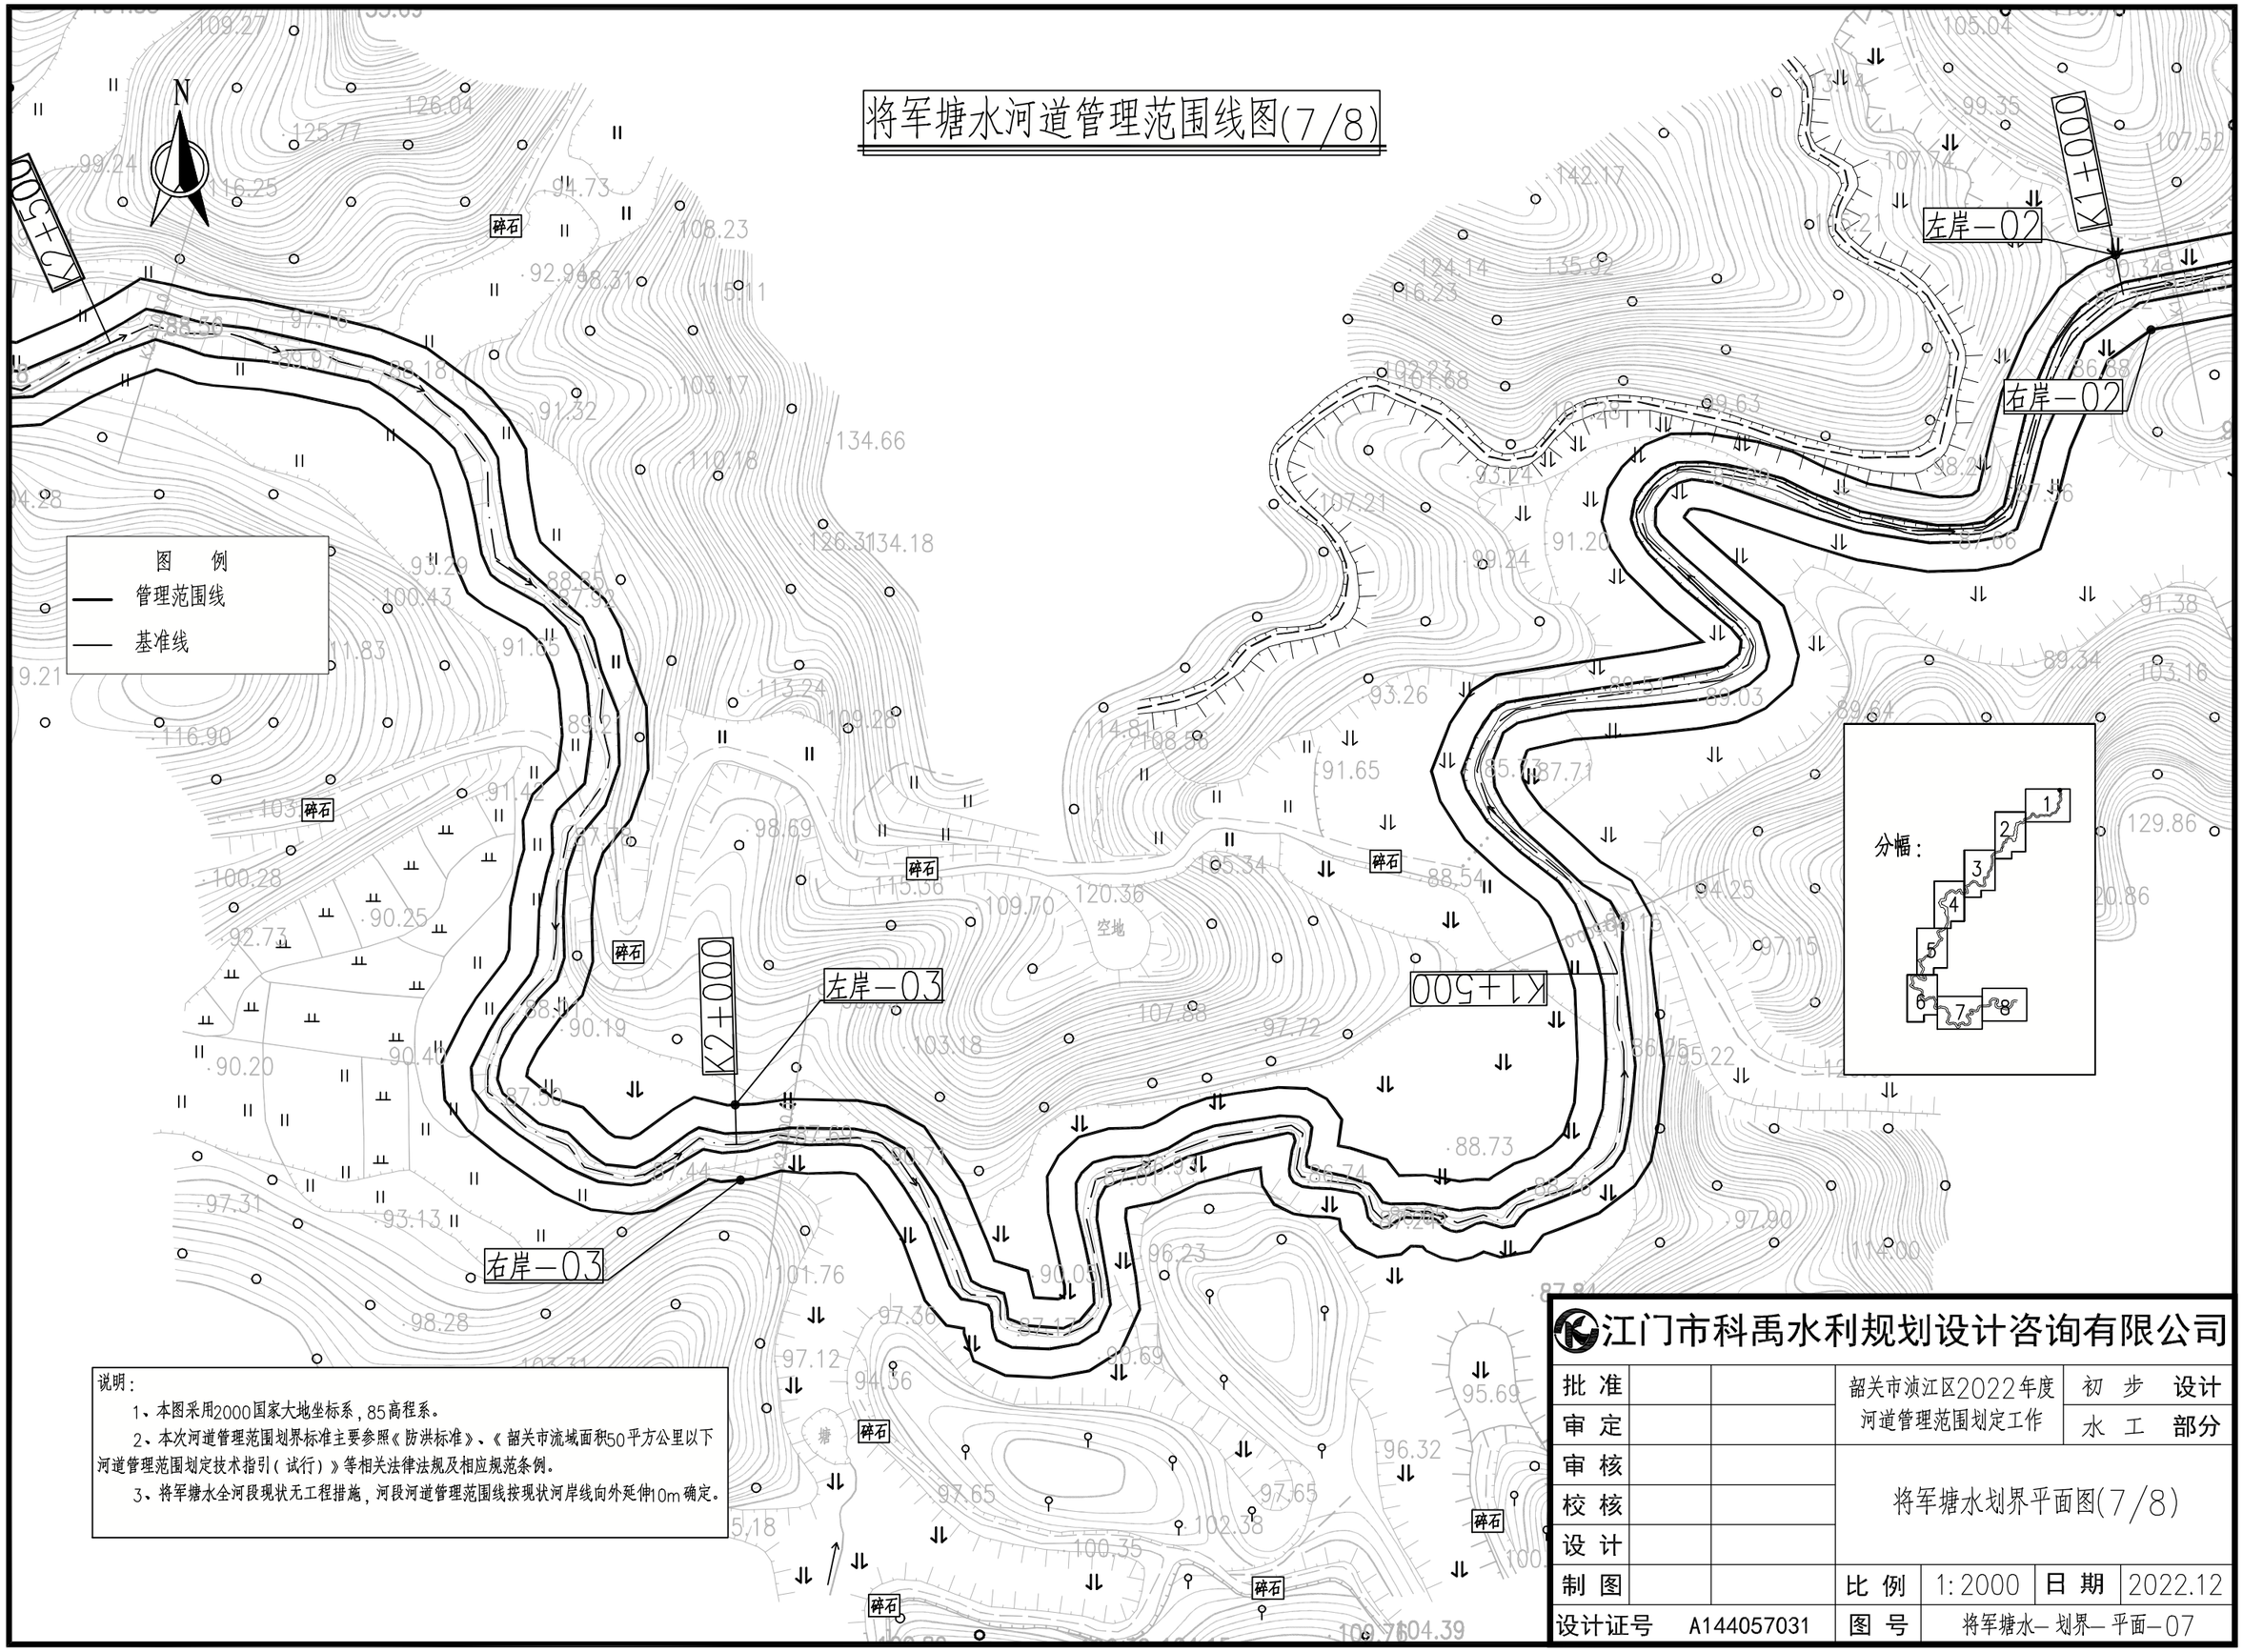

说明：

1、本图采用2000国家大地坐标系，85高程系。

2、本次河道管理范围划界标准主要参照《防洪标准》、《韶关市流域面积50平方公里以下河道管理范围划定技术指引（试行）》等相关法律法规及相应规范条例。

3、将军塘水全河段现状无工程措施，河段河道管理范围线按现状河岸线向外延伸10m确定。

江门市科禹水利规划设计咨询有限公司					
批 准			韶关市浈江区2022年度河道管理范围划定工作	初 步	设计
审 定				水 工	部分
审 核			将军塘水划界平面图(7/8)		
校 核					
设 计					
制 图			比 例	1:2000	日 期 2022.12
设计证号	A144057031		图 号	将军塘水—划界—平面—07	

将军塘水河道管理范围线图(8/8)

N

图　例

管理范围线

基准线

K0+500


K0+000

左岸—01

右岸—01

梅塘水河道管理范围线

分幅：

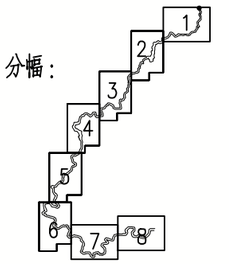

说明：

1、本图采用2000国家大地坐标系，85高程系。

2、本次河道管理范围划界标准主要参照《防洪标准》、《韶关市流域面积50平方公里以下河道管理范围划定技术指引（试行）》等相关法律法规及相应规范条例。

3、将军塘水全河段现状无工程措施，河段河道管理范围线按现状河岸线向外延伸10m确定。

江门市科禹水利规划设计咨询有限公司

批　准			韶关市浈江区2022年度河道管理范围划定工作	初　步	设计
审　定				水　工	部分
审　核			将军塘水划界平面图(8/8)		
校　核					
设　计					
制　图			比　例	1:2000	日　期	2022.12
设计证号	A144057031		图　号	将军塘水—划界—平面—08	