
厢廊水河道管理范围线图(1/8)

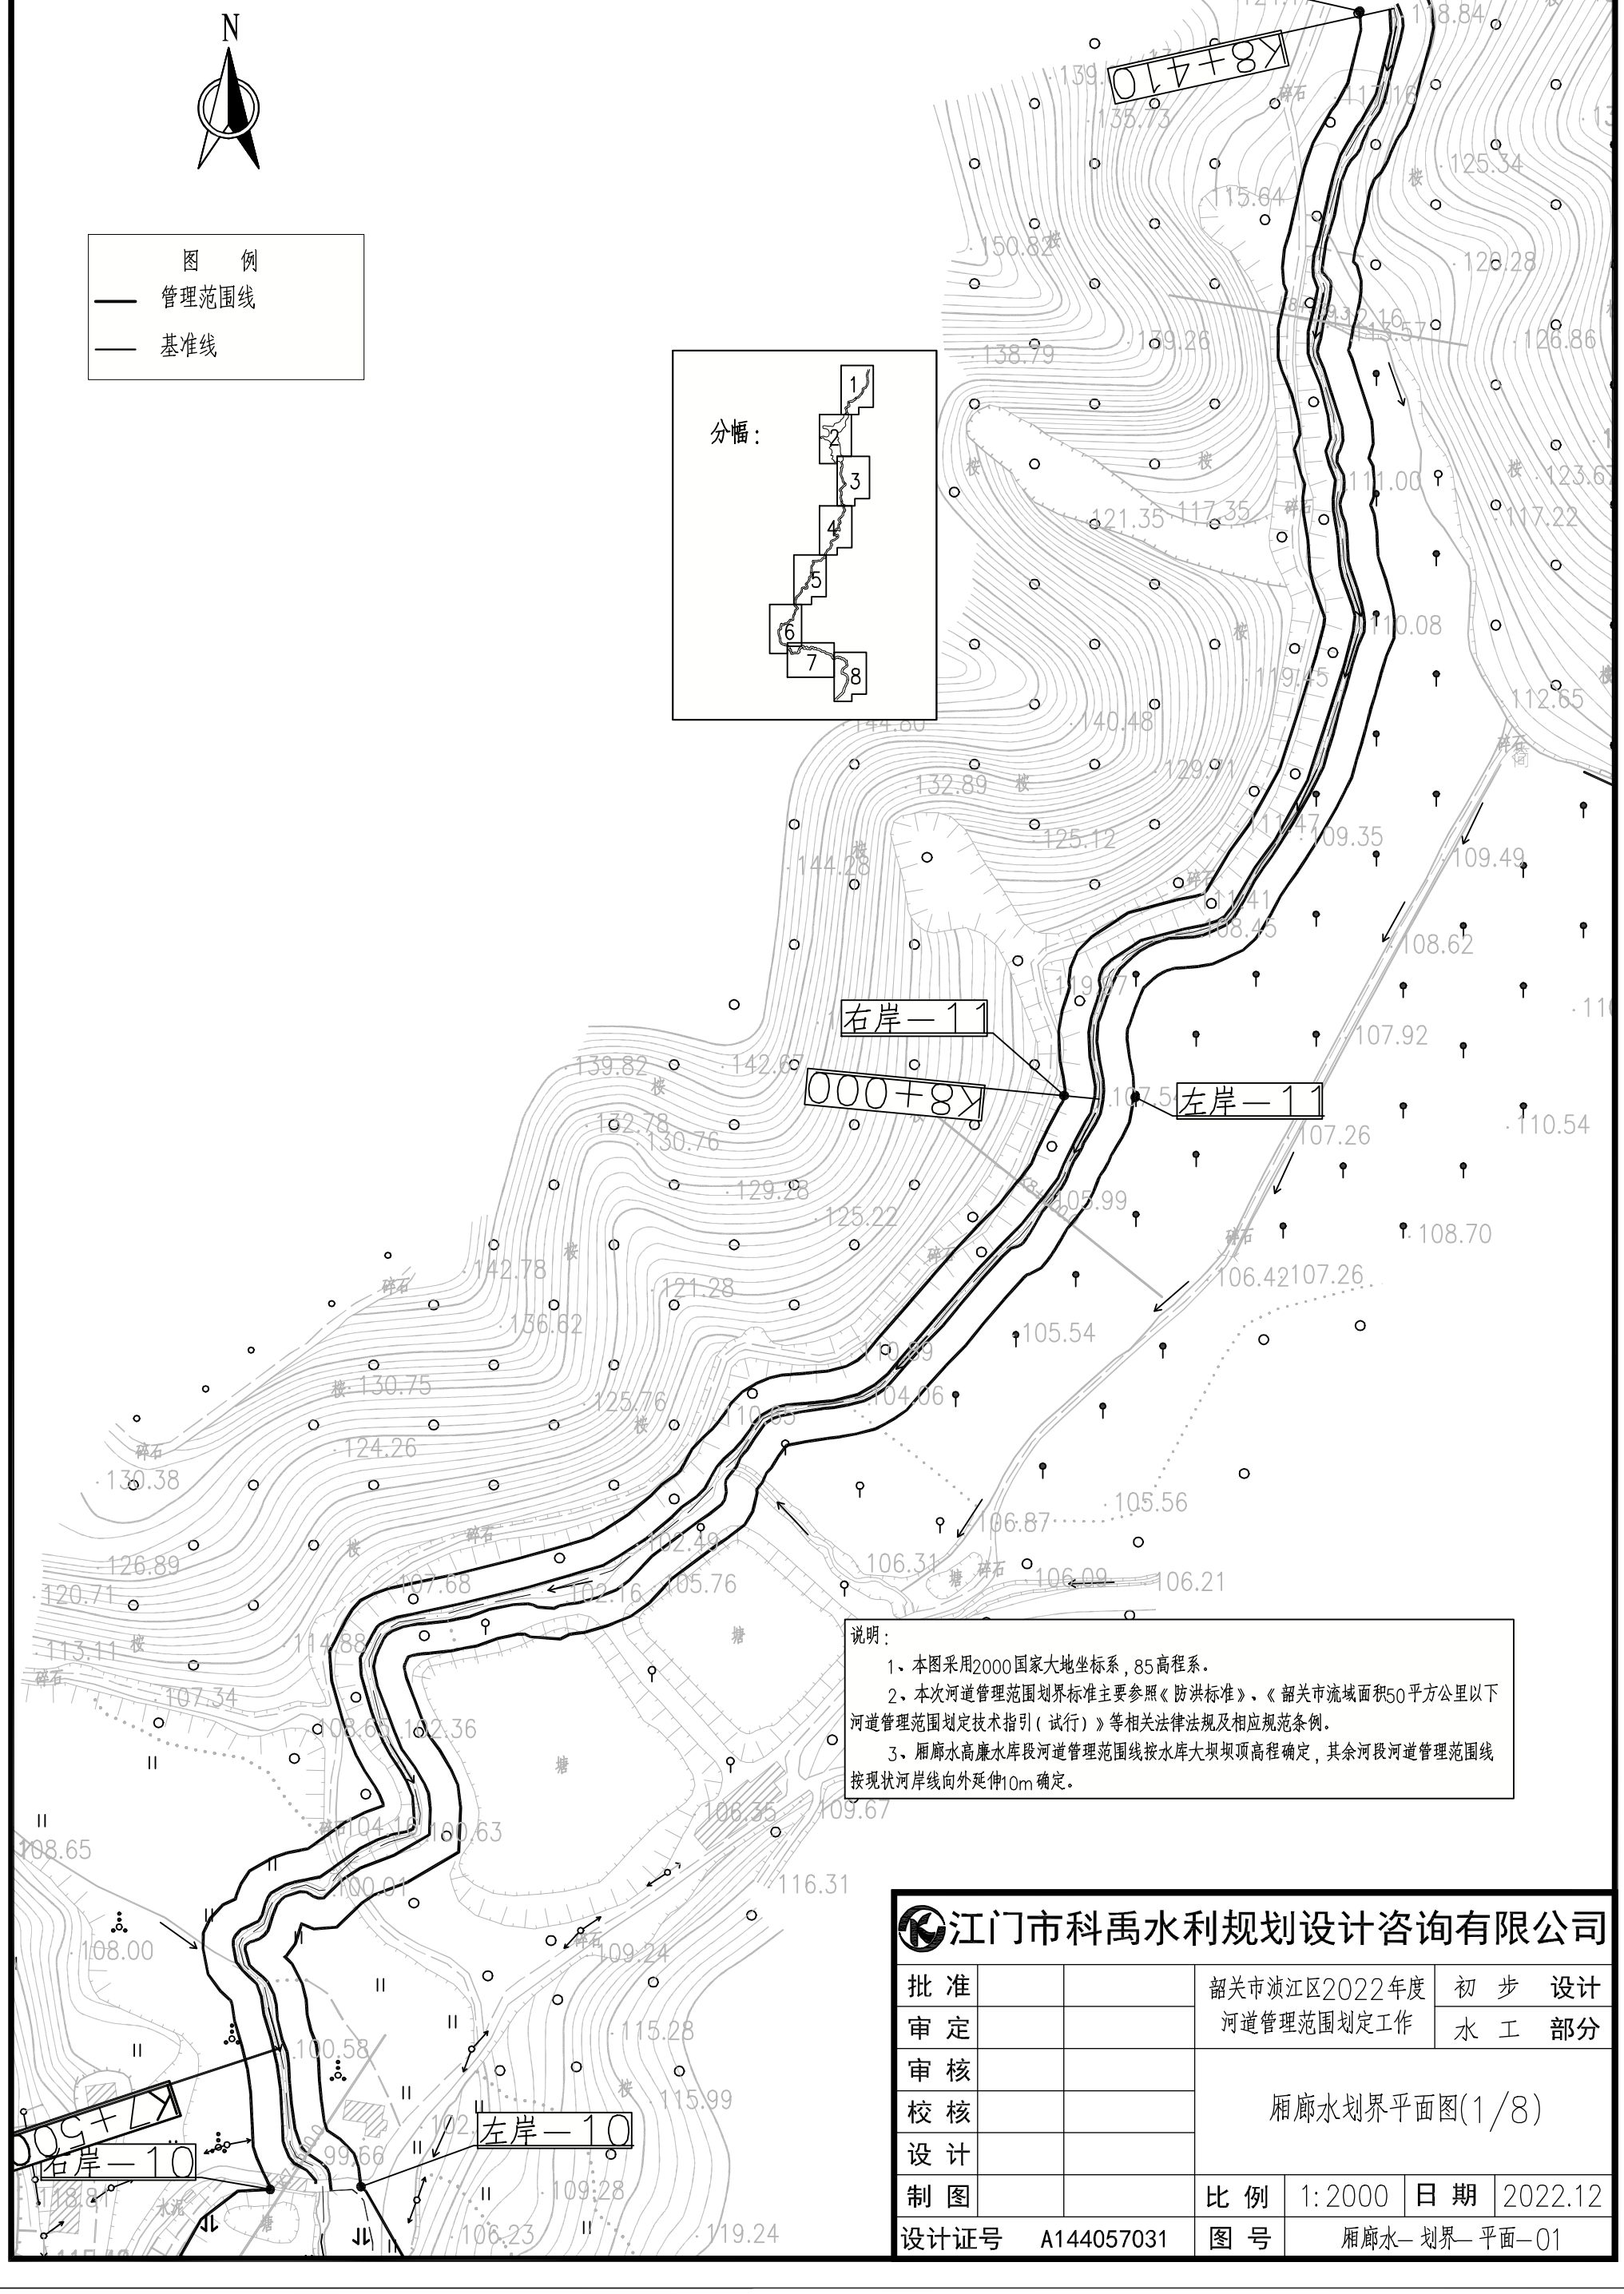

说明:

1、本图采用2000国家大地坐标系，85高程系。

2、本次河道管理范围划界标准主要参照《防洪标准》、《韶关市流域面积50平方公里以下河道管理范围划定技术指引（试行）》等相关法律法规及相应规范条例。

3、厢廊水高廉水库段河道管理范围线按水库大坝坝顶高程确定，其余河段河道管理范围线按现状河岸线向外延伸10m确定。

江门市科禹水利规划设计咨询有限公司						
批 准			韶关市浈江区2022年度河道管理范围划定工作		初 步	设计
审 定					水 工	部分
审 核			厢廊水划界平面图(1/8)			
校 核						
设 计						
制 图			比 例	1:2000	日 期	2022.12
设计证号	A144057031		图 号	厢廊水—划界—平面—01		

廂廊水河道管理范围线图(2/8)

N

图　例
管理范围线
基准线

右岸－09

K7+000

左岸－09

高廉水库

分幅：
1
2
3
4
5
6
7
8

说明：

1、本图采用2000国家大地坐标系，85高程系。


2、本次河道管理范围划界标准主要参照《防洪标准》、《韶关市流域面积50平方公里以下河道管理范围划定技术指引（试行）》等相关法律法规及相应规范条例。

3、廂廊水高廉水库段河道管理范围线按水库大坝坝顶高程确定，其余河段河道管理范围线按现状河岸线向外延伸10m确定。

江门市科禹水利规划设计咨询有限公司

批　准			韶关市浈江区2022年度河道管理范围划定工作		初　步	设计
审　定					水　工	部分
审　核			廂廊水划界平面图(2/8)			
校　核						
设　计						
制　图			比　例	1:2000	日　期	2022.12
设计证号	A144057031		图　号	廂廊水—划界—平面—02		

厢廊水河道管理范围线图(3/8)

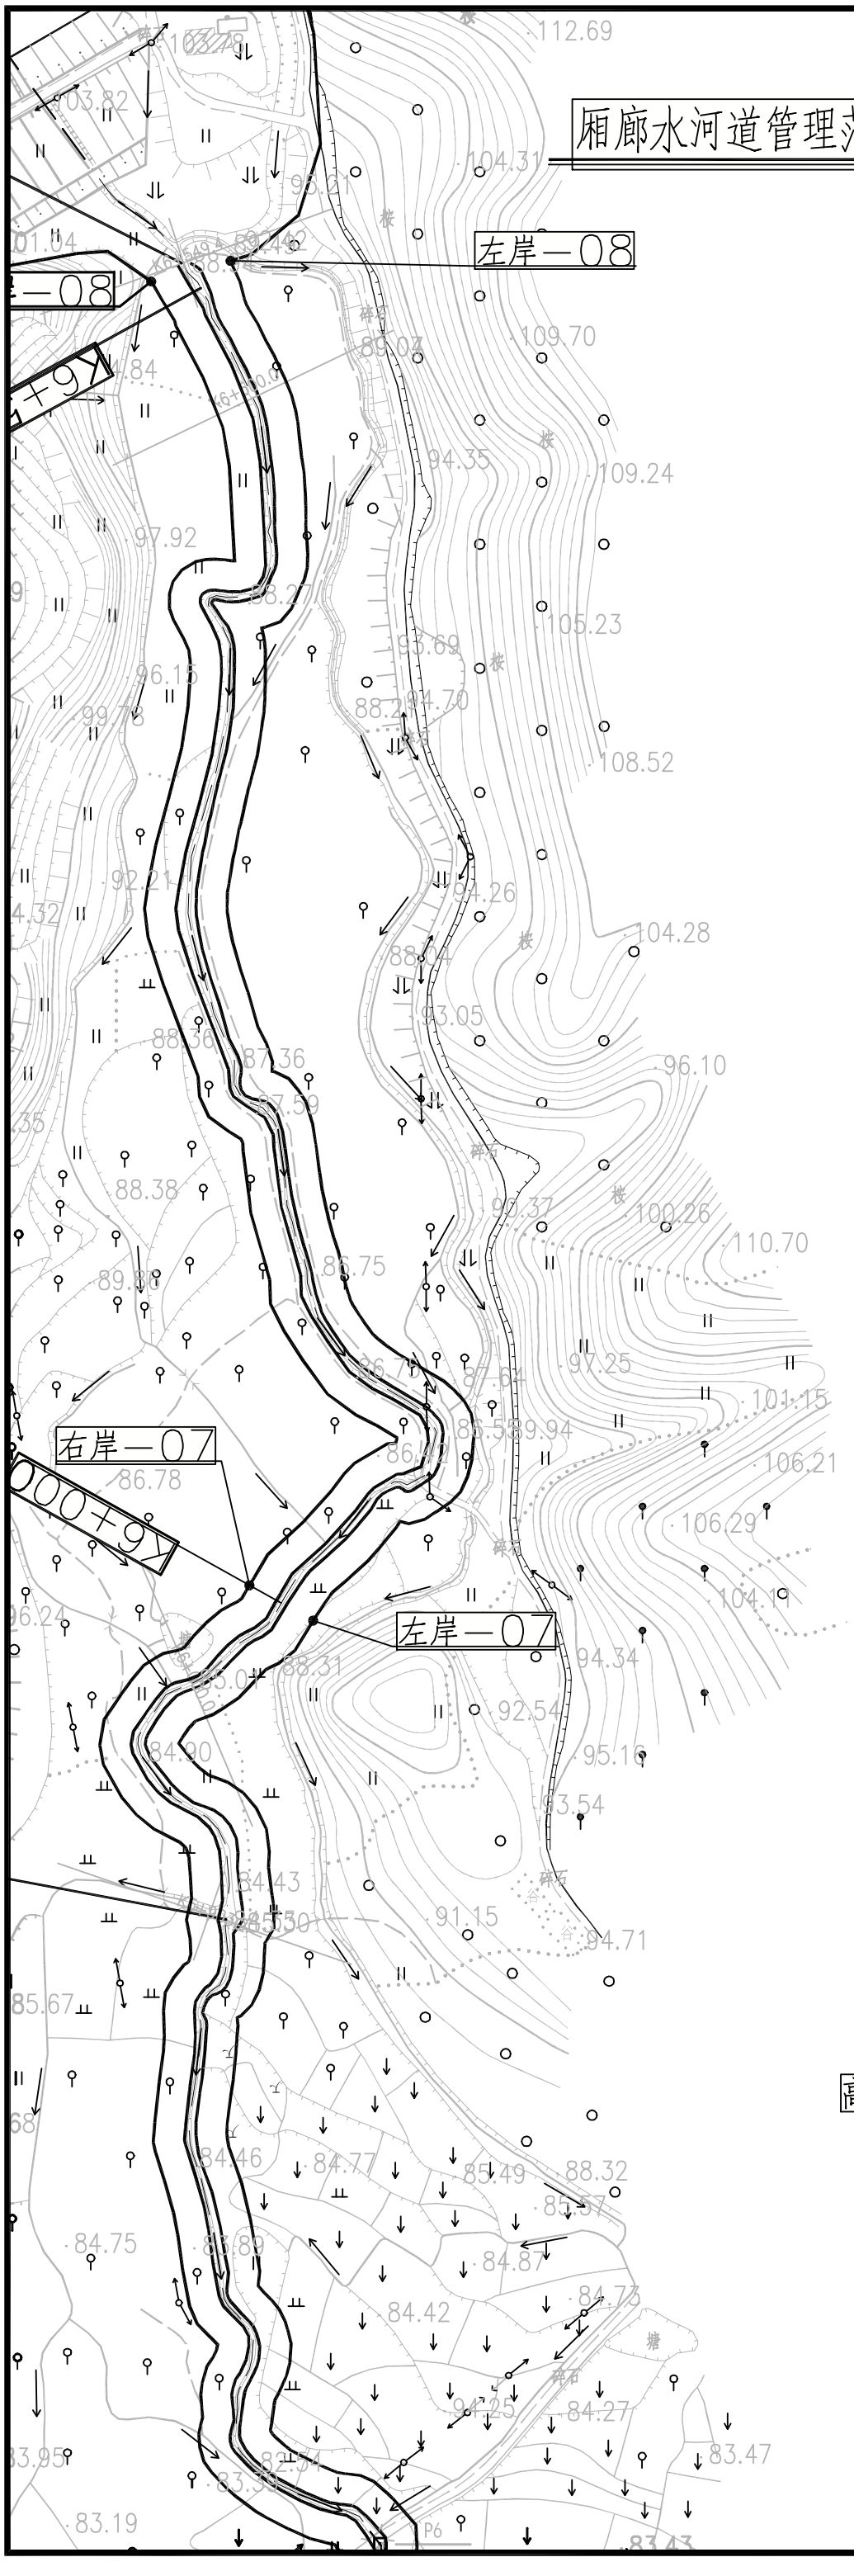


N

图　例

管理范围线

基准线

分幅：

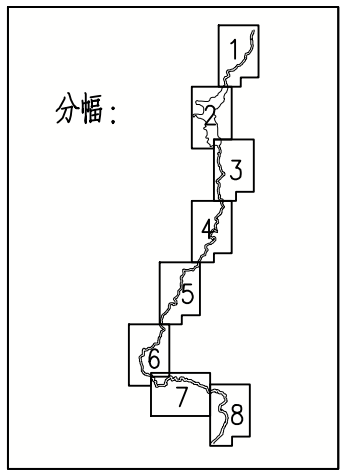

说明：

1、本图采用2000国家大地坐标系，85高程系。

2、本次河道管理范围划界标准主要参照《防洪标准》、《韶关市流域面积50平方公里以下河道管理范围划定技术指引（试行）》等相关法律法规及相应规范条例。

3、厢廊水高廉水库段河道管理范围线按水库大坝坝顶高程确定，其余河段河道管理范围线按现状河岸线向外延伸10m确定。

江门市科禹水利规划设计咨询有限公司

批　准			韶关市浈江区2022年度河道管理范围划定工作		初　步	设计
审　定					水　工	部分
审　核			厢廊水划界平面图(3/8)			
校　核						
设　计						
制　图			比　例	1:2000	日　期	2022.12
设计证号	A144057031		图　号	厢廊水—划界—平面—03		

厢廊水河道管理范围线图(4/8)

N

图　例

管理范围线

基准线

K5+000

K4+500

右岸—06

左岸—06

分幅：

1 2 3 4 5 6 7 8

厢廊水

说明：

1、本图采用2000国家大地坐标系，85高程系。


2、本次河道管理范围划界标准主要参照《防洪标准》、《韶关市流域面积50平方公里以下河道管理范围划定技术指引（试行）》等相关法律法规及相应规范条例。

3、厢廊水高廉水库段河道管理范围线按水库大坝坝顶高程确定，其余河段河道管理范围线按现状河岸线向外延伸10m确定。

江门市科禹水利规划设计咨询有限公司

批　准			韶关市浈江区2022年度河道管理范围划定工作		初　步	设计
审　定					水　工	部分
审　核			厢廊水划界平面图(4/8)			
校　核						
设　计						
制　图			比　例	1:2000	日　期	2022.12
设计证号	A144057031		图　号	厢廊水—划界—平面—04		

廂廊水河道管理范围线图(5/8)

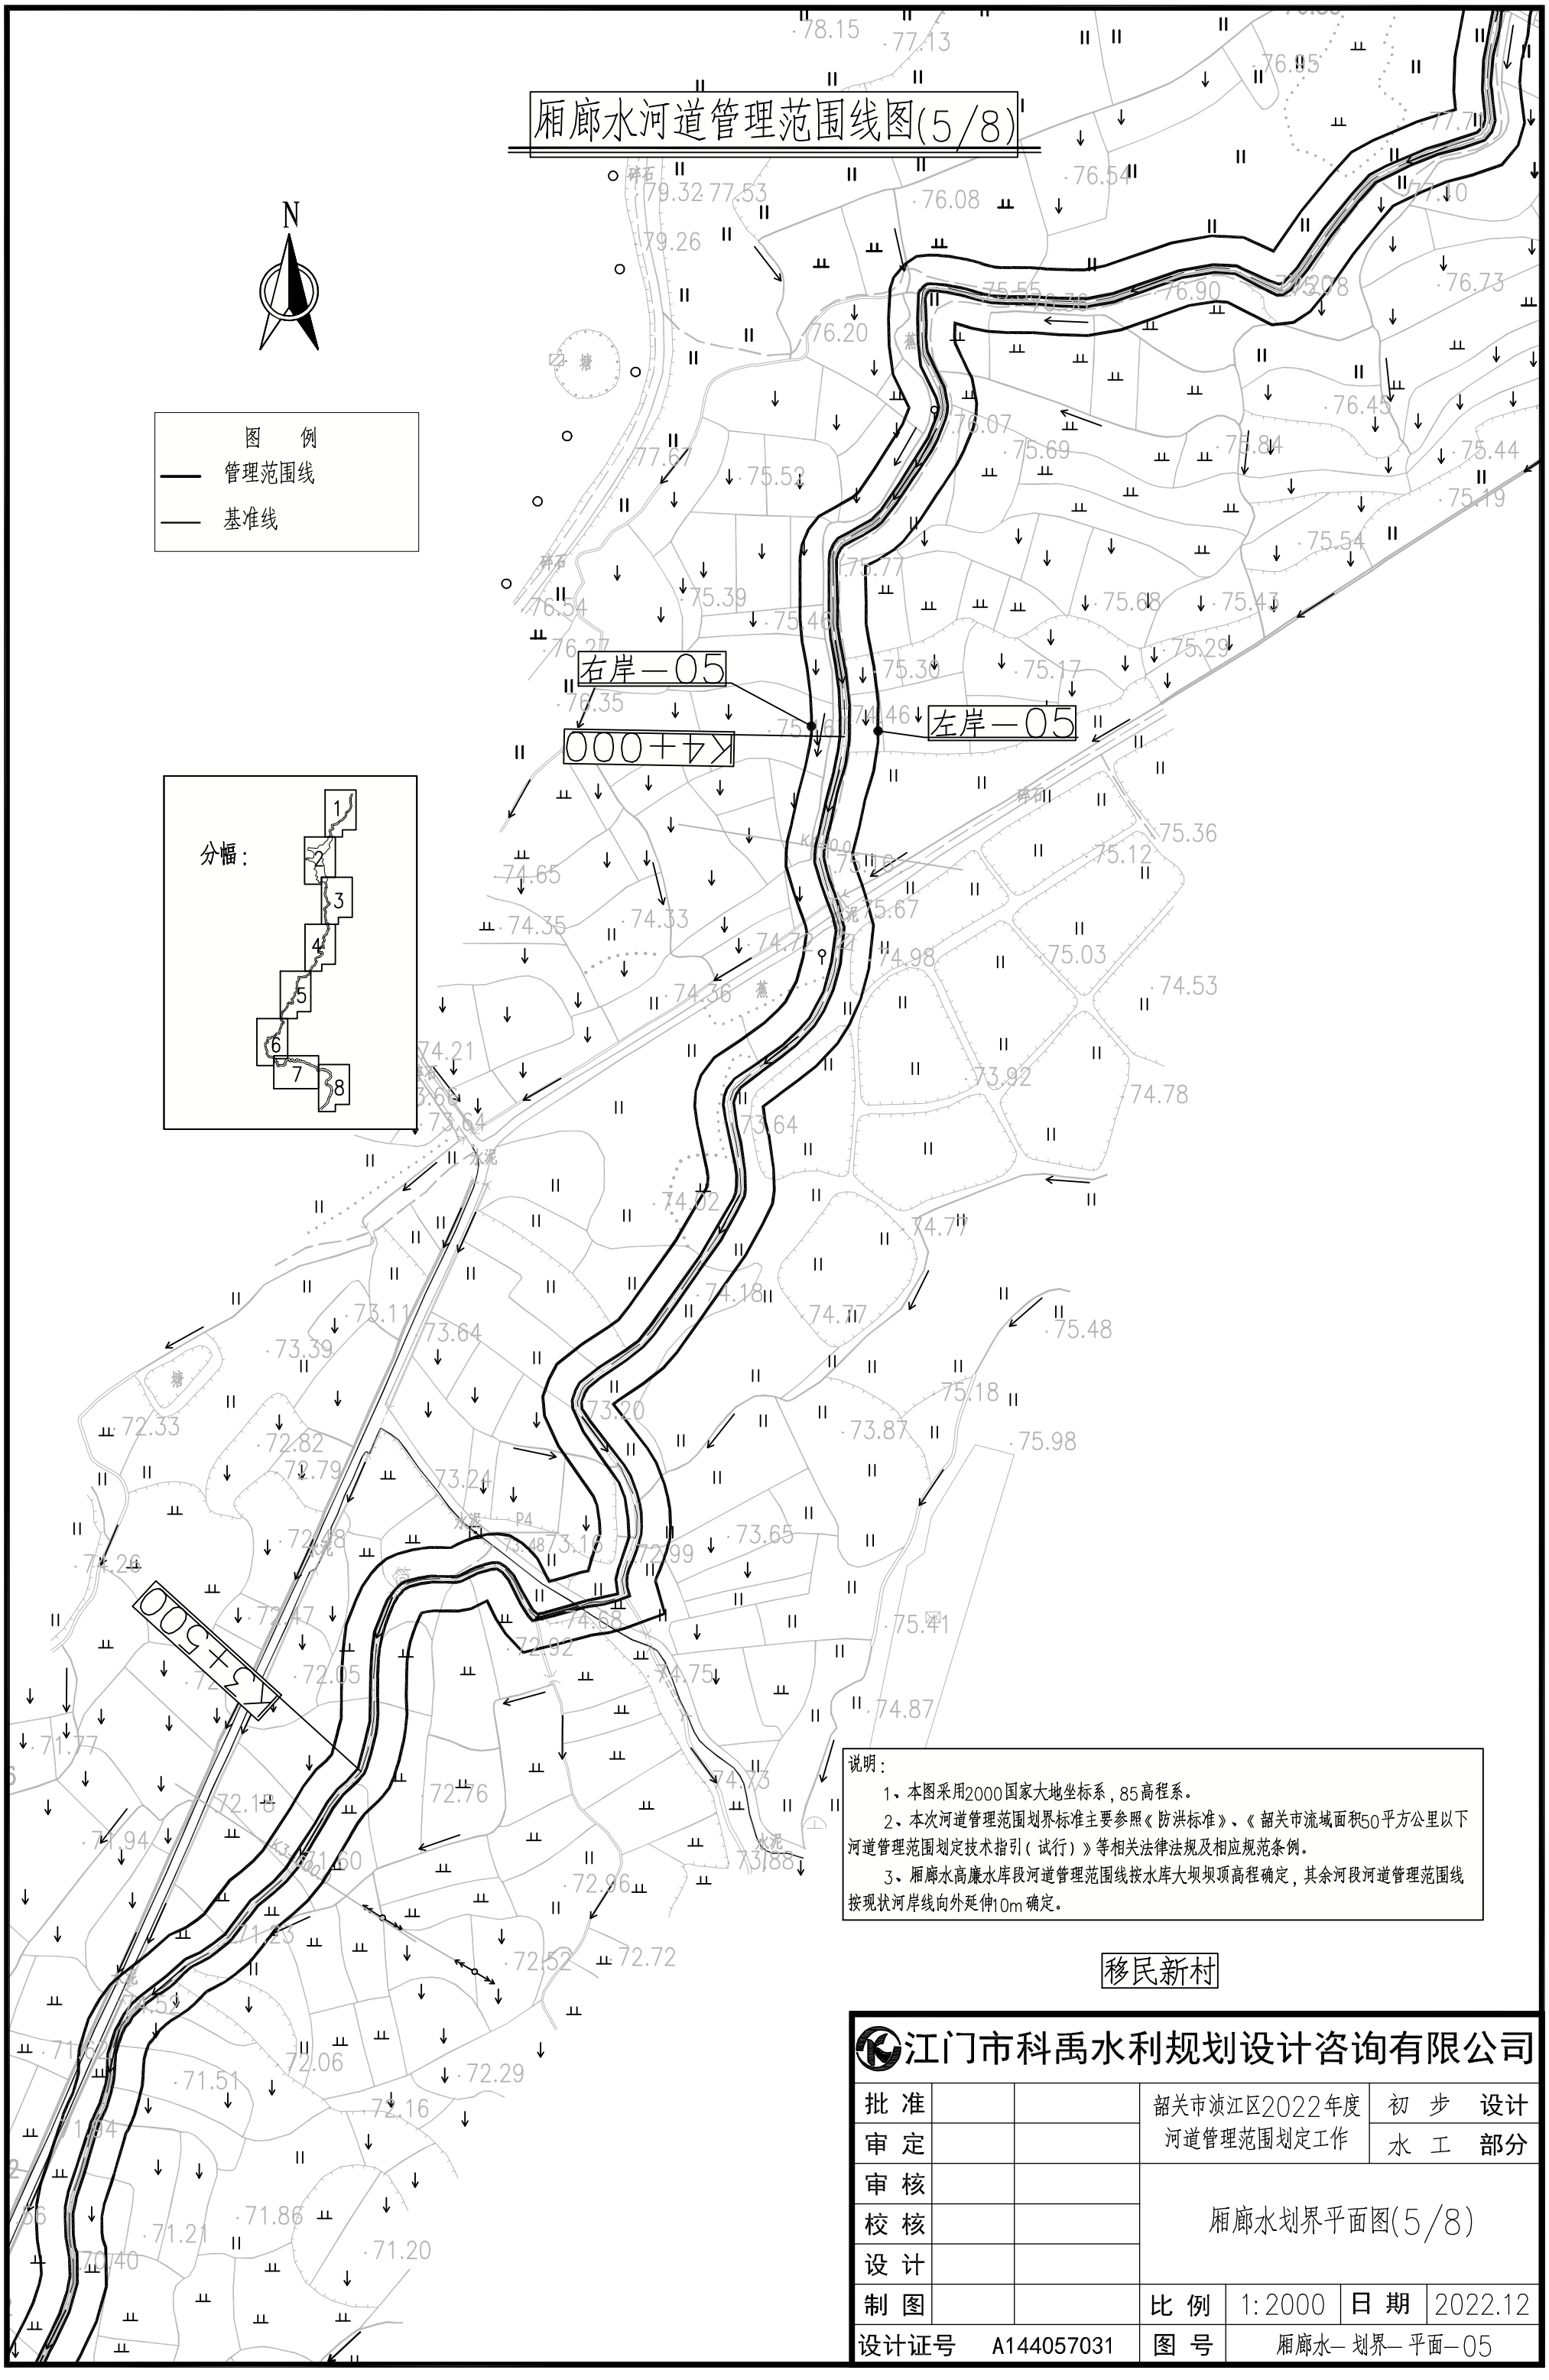

说明:

1、本图采用2000国家大地坐标系,85高程系。

2、本次河道管理范围划界标准主要参照《防洪标准》、《韶关市流域面积50平方公里以下河道管理范围划定技术指引(试行)》等相关法律法规及相应规范条例。

3、廂廊水高廉水库段河道管理范围线按水库大坝坝顶高程确定,其余河段河道管理范围线按现状河岸线向外延伸10m确定。

移民新村

江门市科禹水利规划设计咨询有限公司						
批 准			韶关市浈江区2022年度河道管理范围划定工作		初 步 水 工	设计 部分
审 定						
审 核			廂廊水划界平面图(5/8)			
校 核						
设 计						
制 图			比 例	1:2000	日 期	2022.12
设计证号	A144057031		图 号	廂廊水—划界—平面—05		

厢廊水河道管理范围线图(6/8)


N

图　例

管理范围线

基准线

分幅：

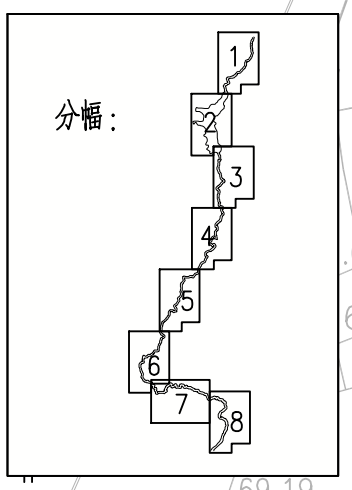

右岸－04

左岸－04

K0+000

K2+500

樟树头移民村

说明：

1、本图采用2000国家大地坐标系，85高程系。


2、本次河道管理范围划界标准主要参照《防洪标准》、《韶关市流域面积50平方公里以下河道管理范围划定技术指引（试行）》等相关法律法规及相应规范条例。

3、厢廊水高廉水库段河道管理范围线按水库大坝坝顶高程确定，其余河段河道管理范围线按现状河岸线向外延伸10m确定。


江门市科禹水利规划设计咨询有限公司

批　准			韶关市浈江区2022年度河道管理范围划定工作		初　步	设计
审　定					水　工	部分
审　核			厢廊水划界平面图(6/8)			
校　核						
设　计						
制　图			比　例	1:2000	日　期	2022.12
设计证号	A144057031		图　号	厢廊水－划界－平面－06		

厢廊水河道管理范围线图(7/8)

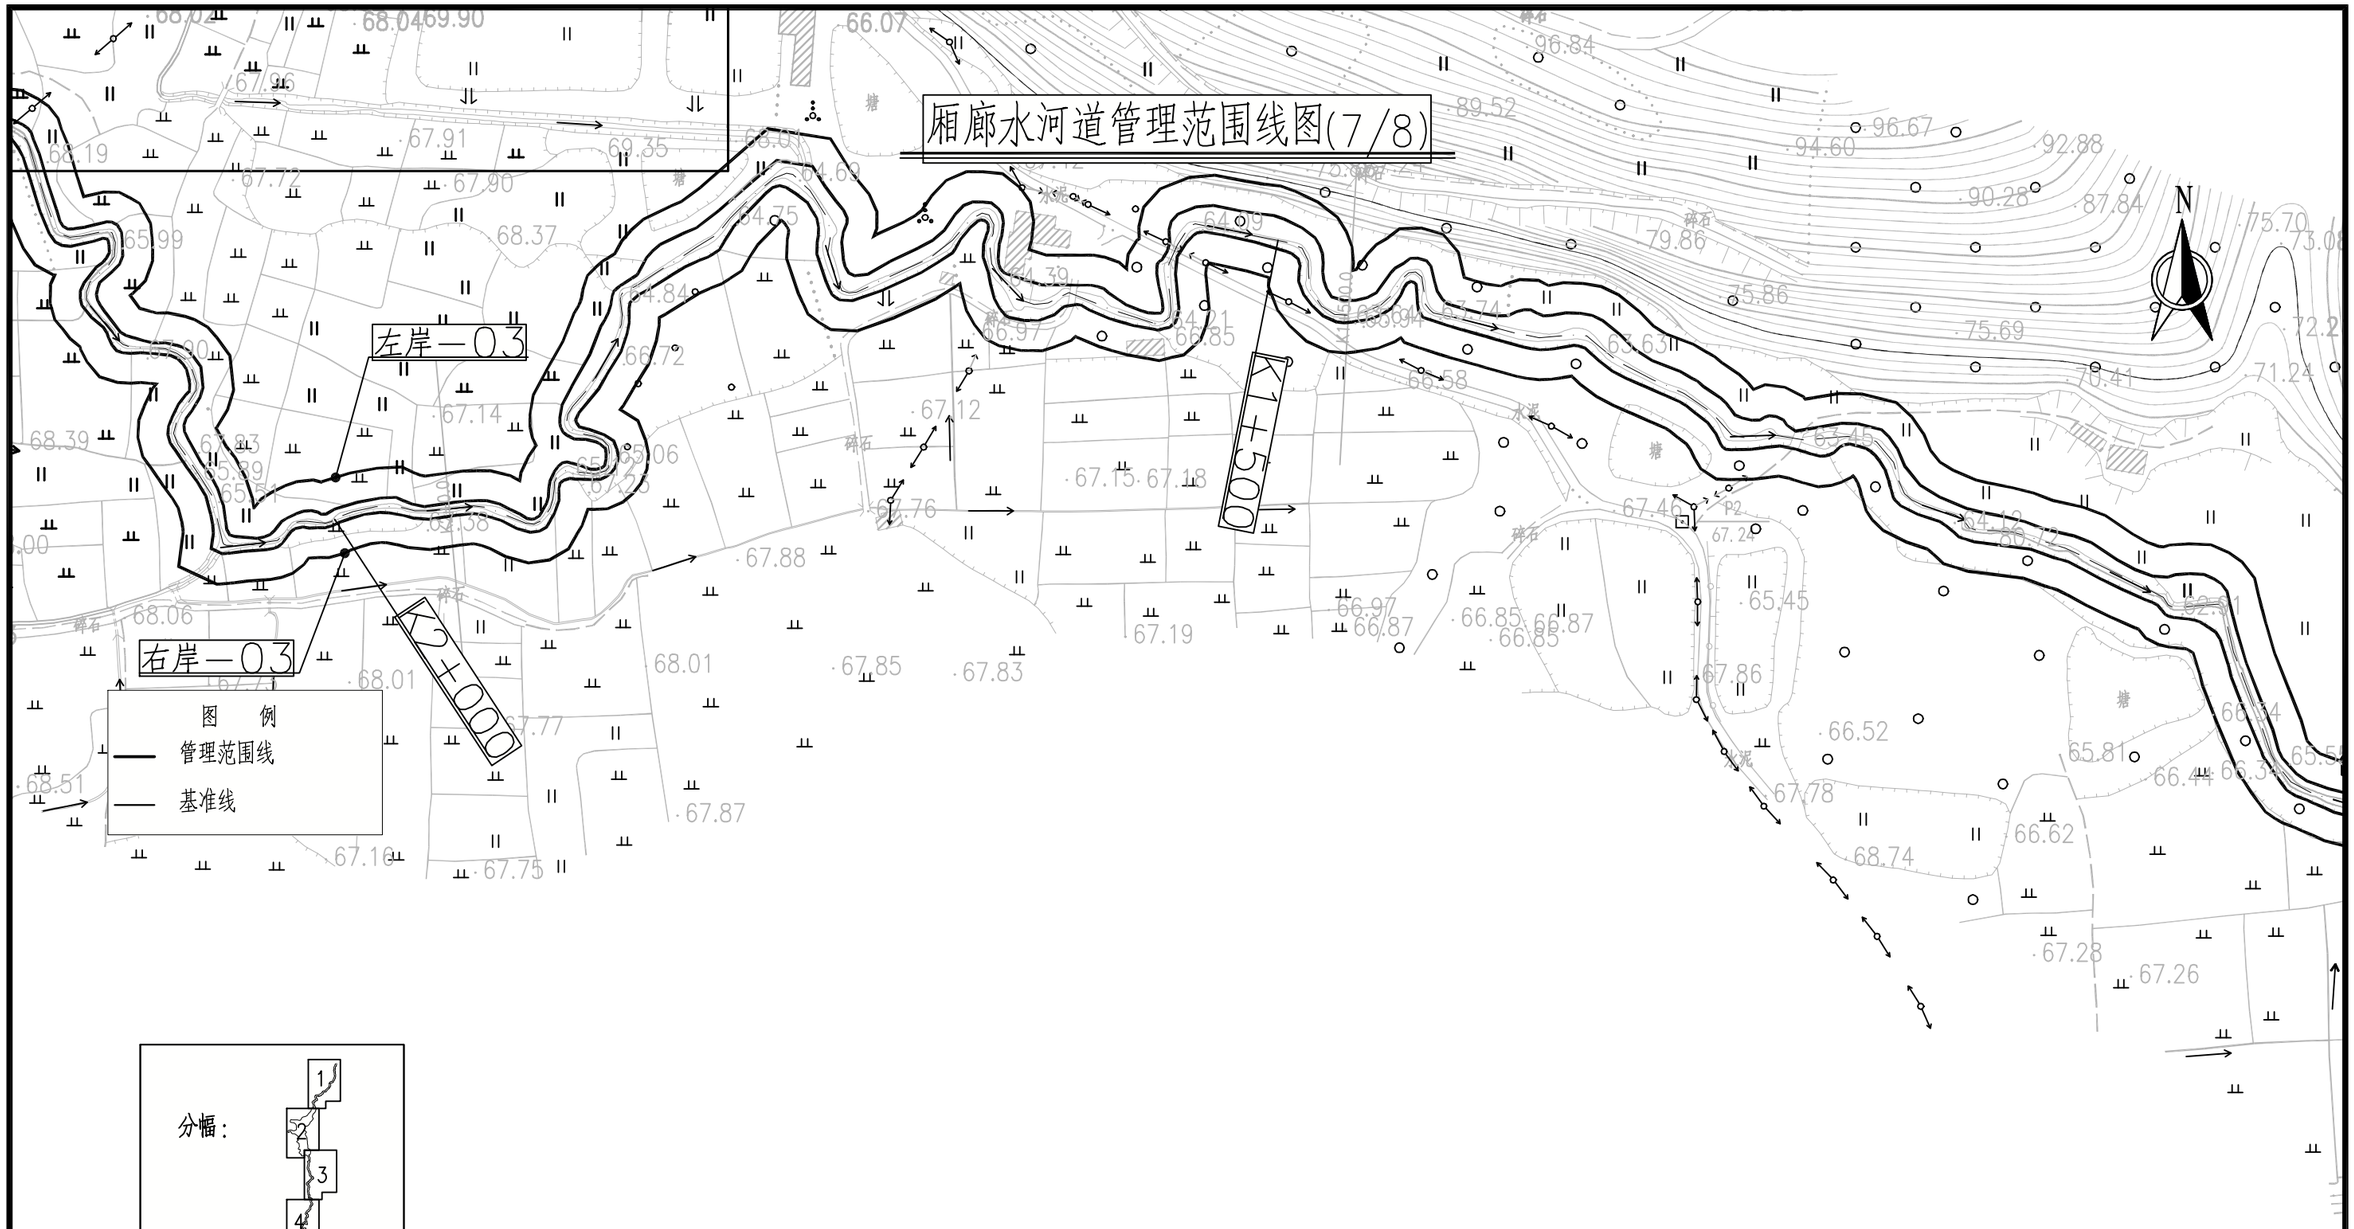

分幅：

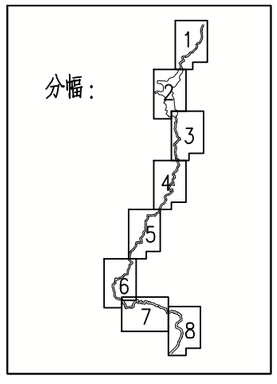

说明：

1、本图采用2000国家大地坐标系，85高程系。

2、本次河道管理范围划界标准主要参照《防洪标准》、《韶关市流域面积50平方公里以下河道管理范围划定技术指引（试行）》等相关法律法规及相应规范条例。

3、厢廊水高廉水库段河道管理范围线按水库大坝坝顶高程确定，其余河段河道管理范围线按现状河岸线向外延伸10m确定。

江门市科禹水利规划设计咨询有限公司						
批 准			韶关市浈江区2022年度河道管理范围划定工作		初 步	设计
审 定					水 工	部分
审 核			厢廊水划界平面图(7/8)			
校 核						
设 计						
制 图			比 例	1:2000	日 期	2022.12
设计证号	A144057031		图 号	厢廊水—划界—平面—07		

厢廊水河道管理范围线图(8/8)

左岸—02

右岸—02

K1+000

K0+500

000+000

左岸—01

右岸—01

武江河道管理范围线

大岭地


N

图　例

管理范围线

基准线

分幅：

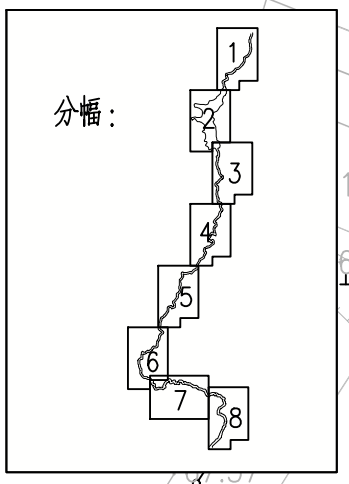

说明：

1、本图采用2000国家大地坐标系，85高程系。

2、本次河道管理范围划界标准主要参照《防洪标准》、《韶关市流域面积50平方公里以下河道管理范围划定技术指引（试行）》等相关法律法规及相应规范条例。

3、厢廊水高廉水库段河道管理范围线按水库大坝坝顶高程确定，其余河段河道管理范围线按现状河岸线向外延伸10m确定。

江门市科禹水利规划设计咨询有限公司

批　准			韶关市浈江区2022年度河道管理范围划定工作		初　步	设计
审　定					水　工	部分
审　核			厢廊水划界平面图(8/8)			
校　核						
设　计						
制　图			比　例	1:2000	日　期	2022.12
设计证号	A144057031		图　号	厢廊水—划界—平面—08		