
铳鸡坑河河道管理范围线图(1/7)

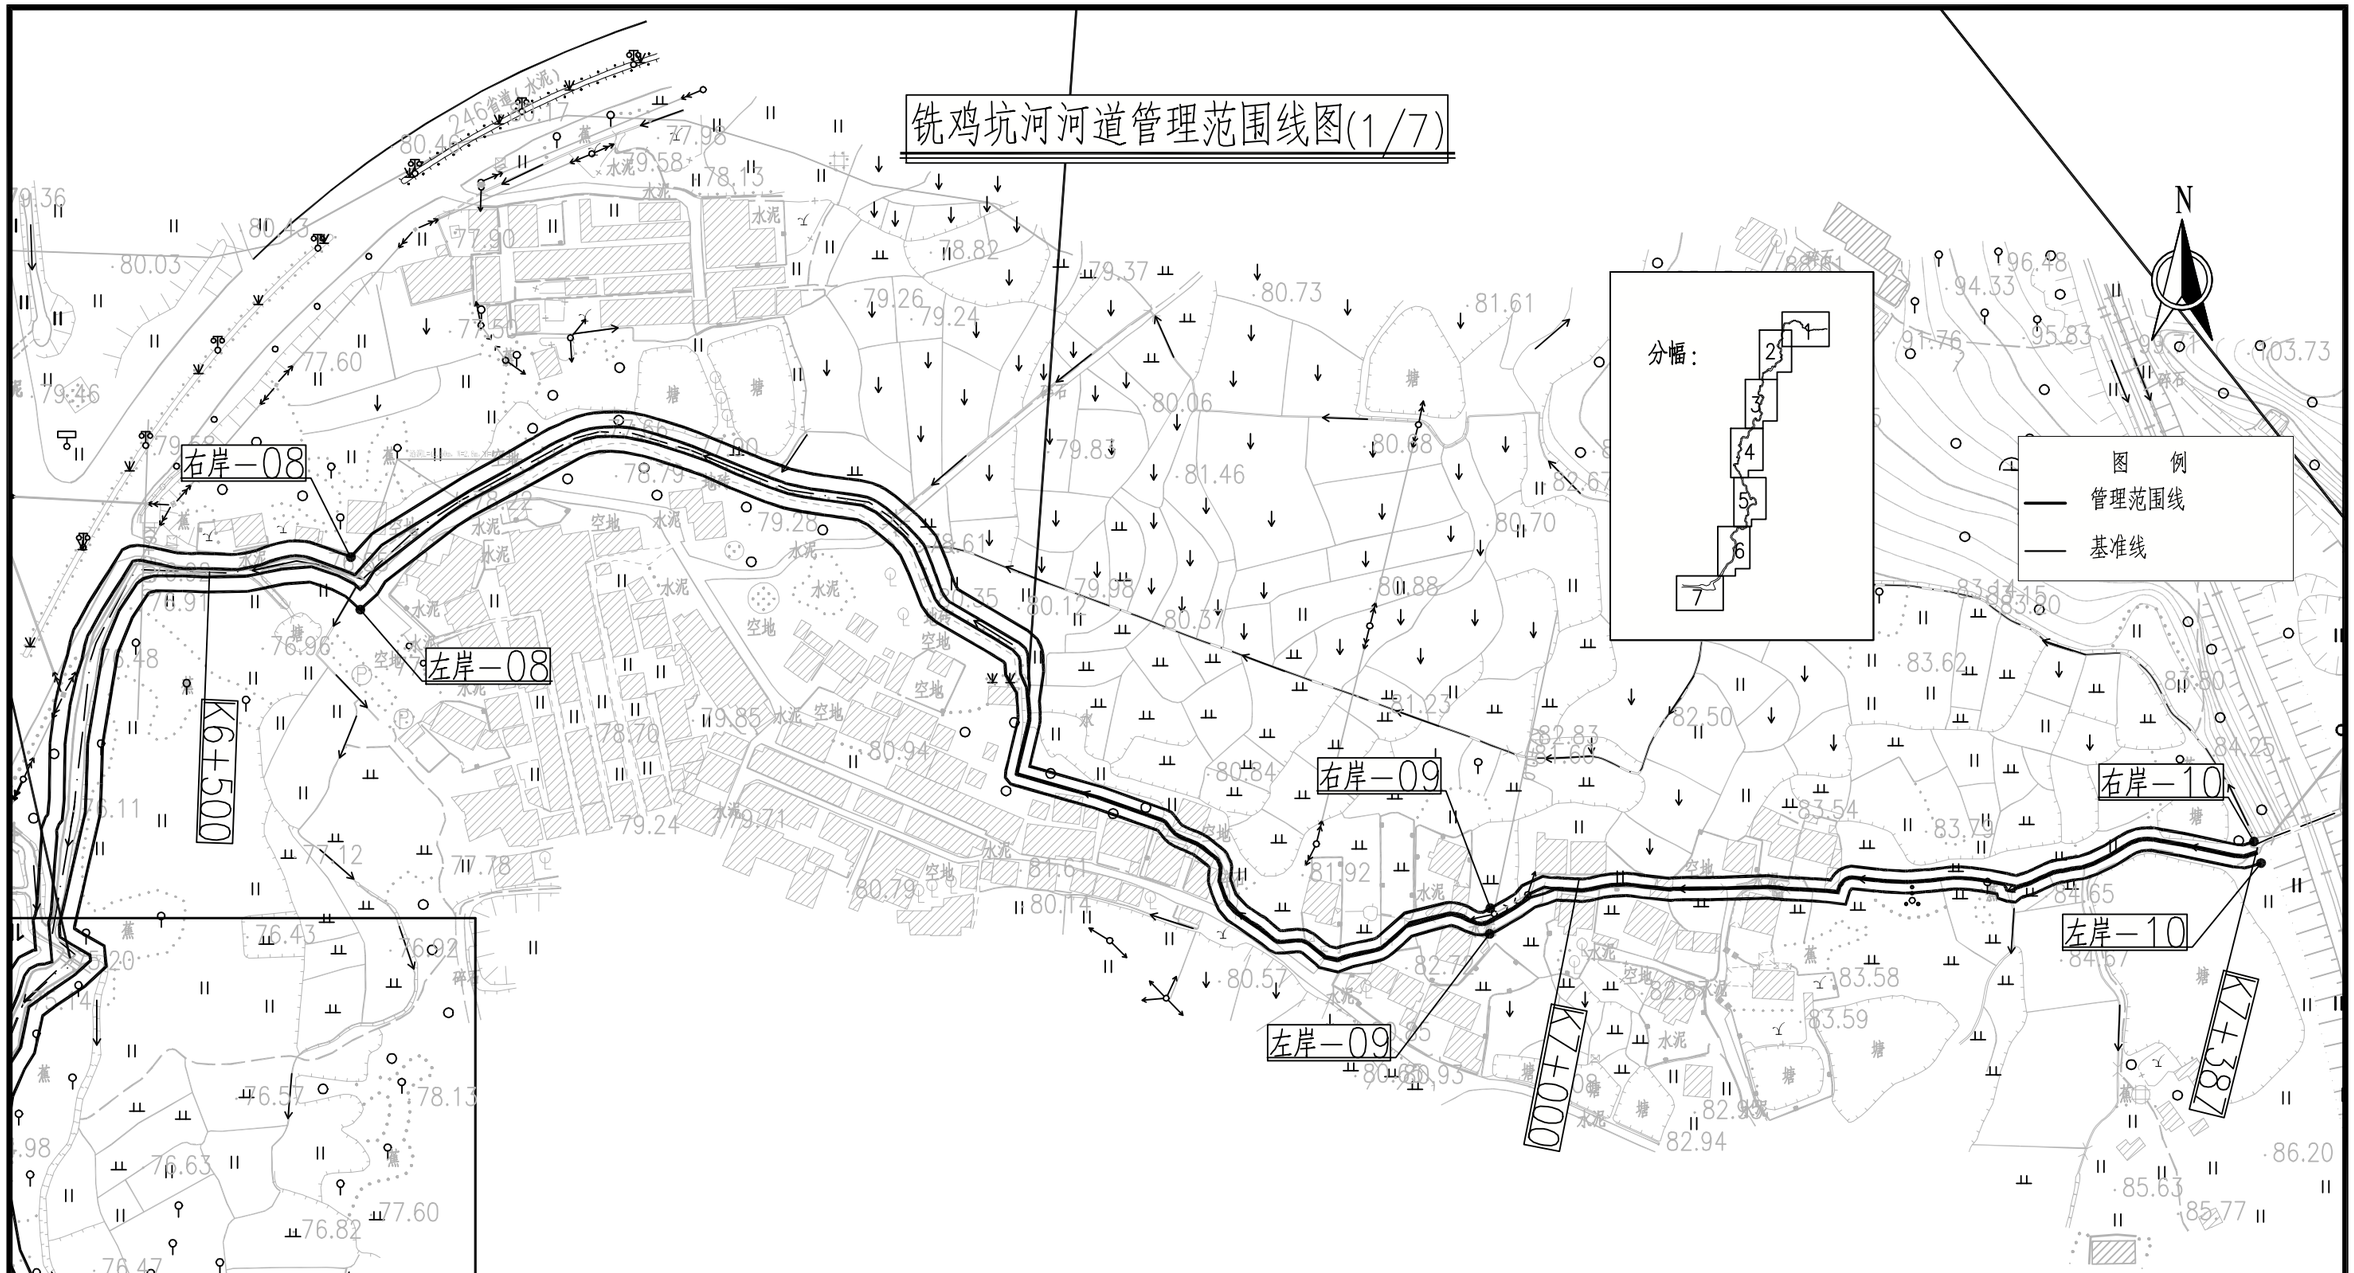

说明：

1、本图采用2000国家大地坐标系，85高程系。

2、本次河道管理范围划界标准主要参照《防洪标准》、《韶关市流域面积50平方公里以下河道管理范围划定技术指引（试行）》等相关法律法规及相应规范条例。

3、铳鸡坑河瓦岭村段无工程措施，河道两岸离村庄较近，该段河道管理范围线河道现状河岸线向外延伸3.5m确定；铳鸡坑河瓦岭村至北江汇入口段已做工程措施，该河道管理范围线按护岸结构外边界线向外延伸5m确定。

江门市科禹水利规划设计咨询有限公司					
批 准			韶关市浈江区2022年度河道管理范围划定工作	初 步	设计
审 定				水 工	部分
审 核			铳鸡坑河划界平面图(1/7)		
校 核					
设 计					
制 图			比 例	1:2000	日 期	2022.12
设计证号	A144057031		图 号	铳鸡坑河—划界—平面—01	

铣鸡坑河河道管理范围线图(2/7)


N

图　例

管理范围线

基准线

分幅：

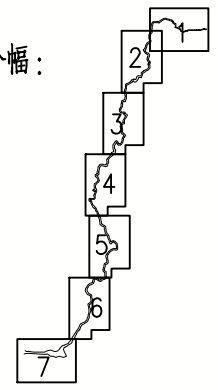

说明：

1、本图采用2000国家大地坐标系，85高程系。

2、本次河道管理范围划界标准主要参照《防洪标准》、《韶关市流域面积50平方公里以下河道管理范围划定技术指引（试行）》等相关法律法规及相应规范条例。

3、铣鸡坑河瓦岭村段无工程措施，河道两岸离村庄较近，该段河道管理范围线河道现状河岸线向外延伸3.5m确定；铣鸡坑河瓦岭村至北江汇入口段已做工程措施，该河道管理范围线按护岸结构外边界线向外延伸5m确定。

左岸—07

右岸—07

K6+000

K5+500

江门市科禹水利规划设计咨询有限公司						
批　准			韶关市浈江区2022年度河道管理范围划定工作		初　步	设计
审　定					水　工	部分
审　核			铣鸡坑河划界平面图(2/7)			
校　核						
设　计						
制　图			比　例	1:2000	日　期	2022.12
设计证号	A144057031		图　号	铣鸡坑河—划界—平面—02		

铣鸡坑河河道管理范围线图(3/7)


N

图　例

管理范围线

基准线

分幅：

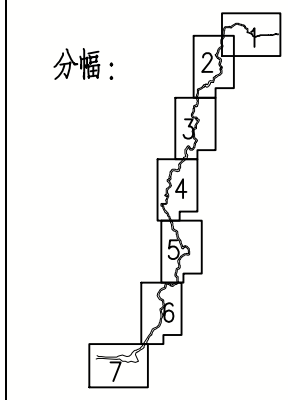

右岸－06

左岸－06

K5+000

K4+500

说明：


1、本图采用2000国家大地坐标系，85高程系。

2、本次河道管理范围划界标准主要参照《防洪标准》、《韶关市流域面积50平方公里以下河道管理范围划定技术指引（试行）》等相关法律法规及相应规范条例。

3、铣鸡坑河瓦岭村段无工程措施，河道两岸离村庄较近，该段河道管理范围线河道现状河岸线向外延伸3.5m确定；铣鸡坑河瓦岭村至北江汇入口段已做工程措施，该河道管理范围线按护岸结构外边界线向外延伸5m确定。

江门市科禹水利规划设计咨询有限公司						
批　准			韶关市浈江区2022年度河道管理范围划定工作		初　步	设计
审　定					水　工	部分
审　核			铣鸡坑河划界平面图(3/7)			
校　核						
设　计						
制　图			比　例	1:2000	日　期	2022.12
设计证号	A144057031		图　号	铣鸡坑河－划界－平面－03		

铣鸡坑河河道管理范围线图(4/7)

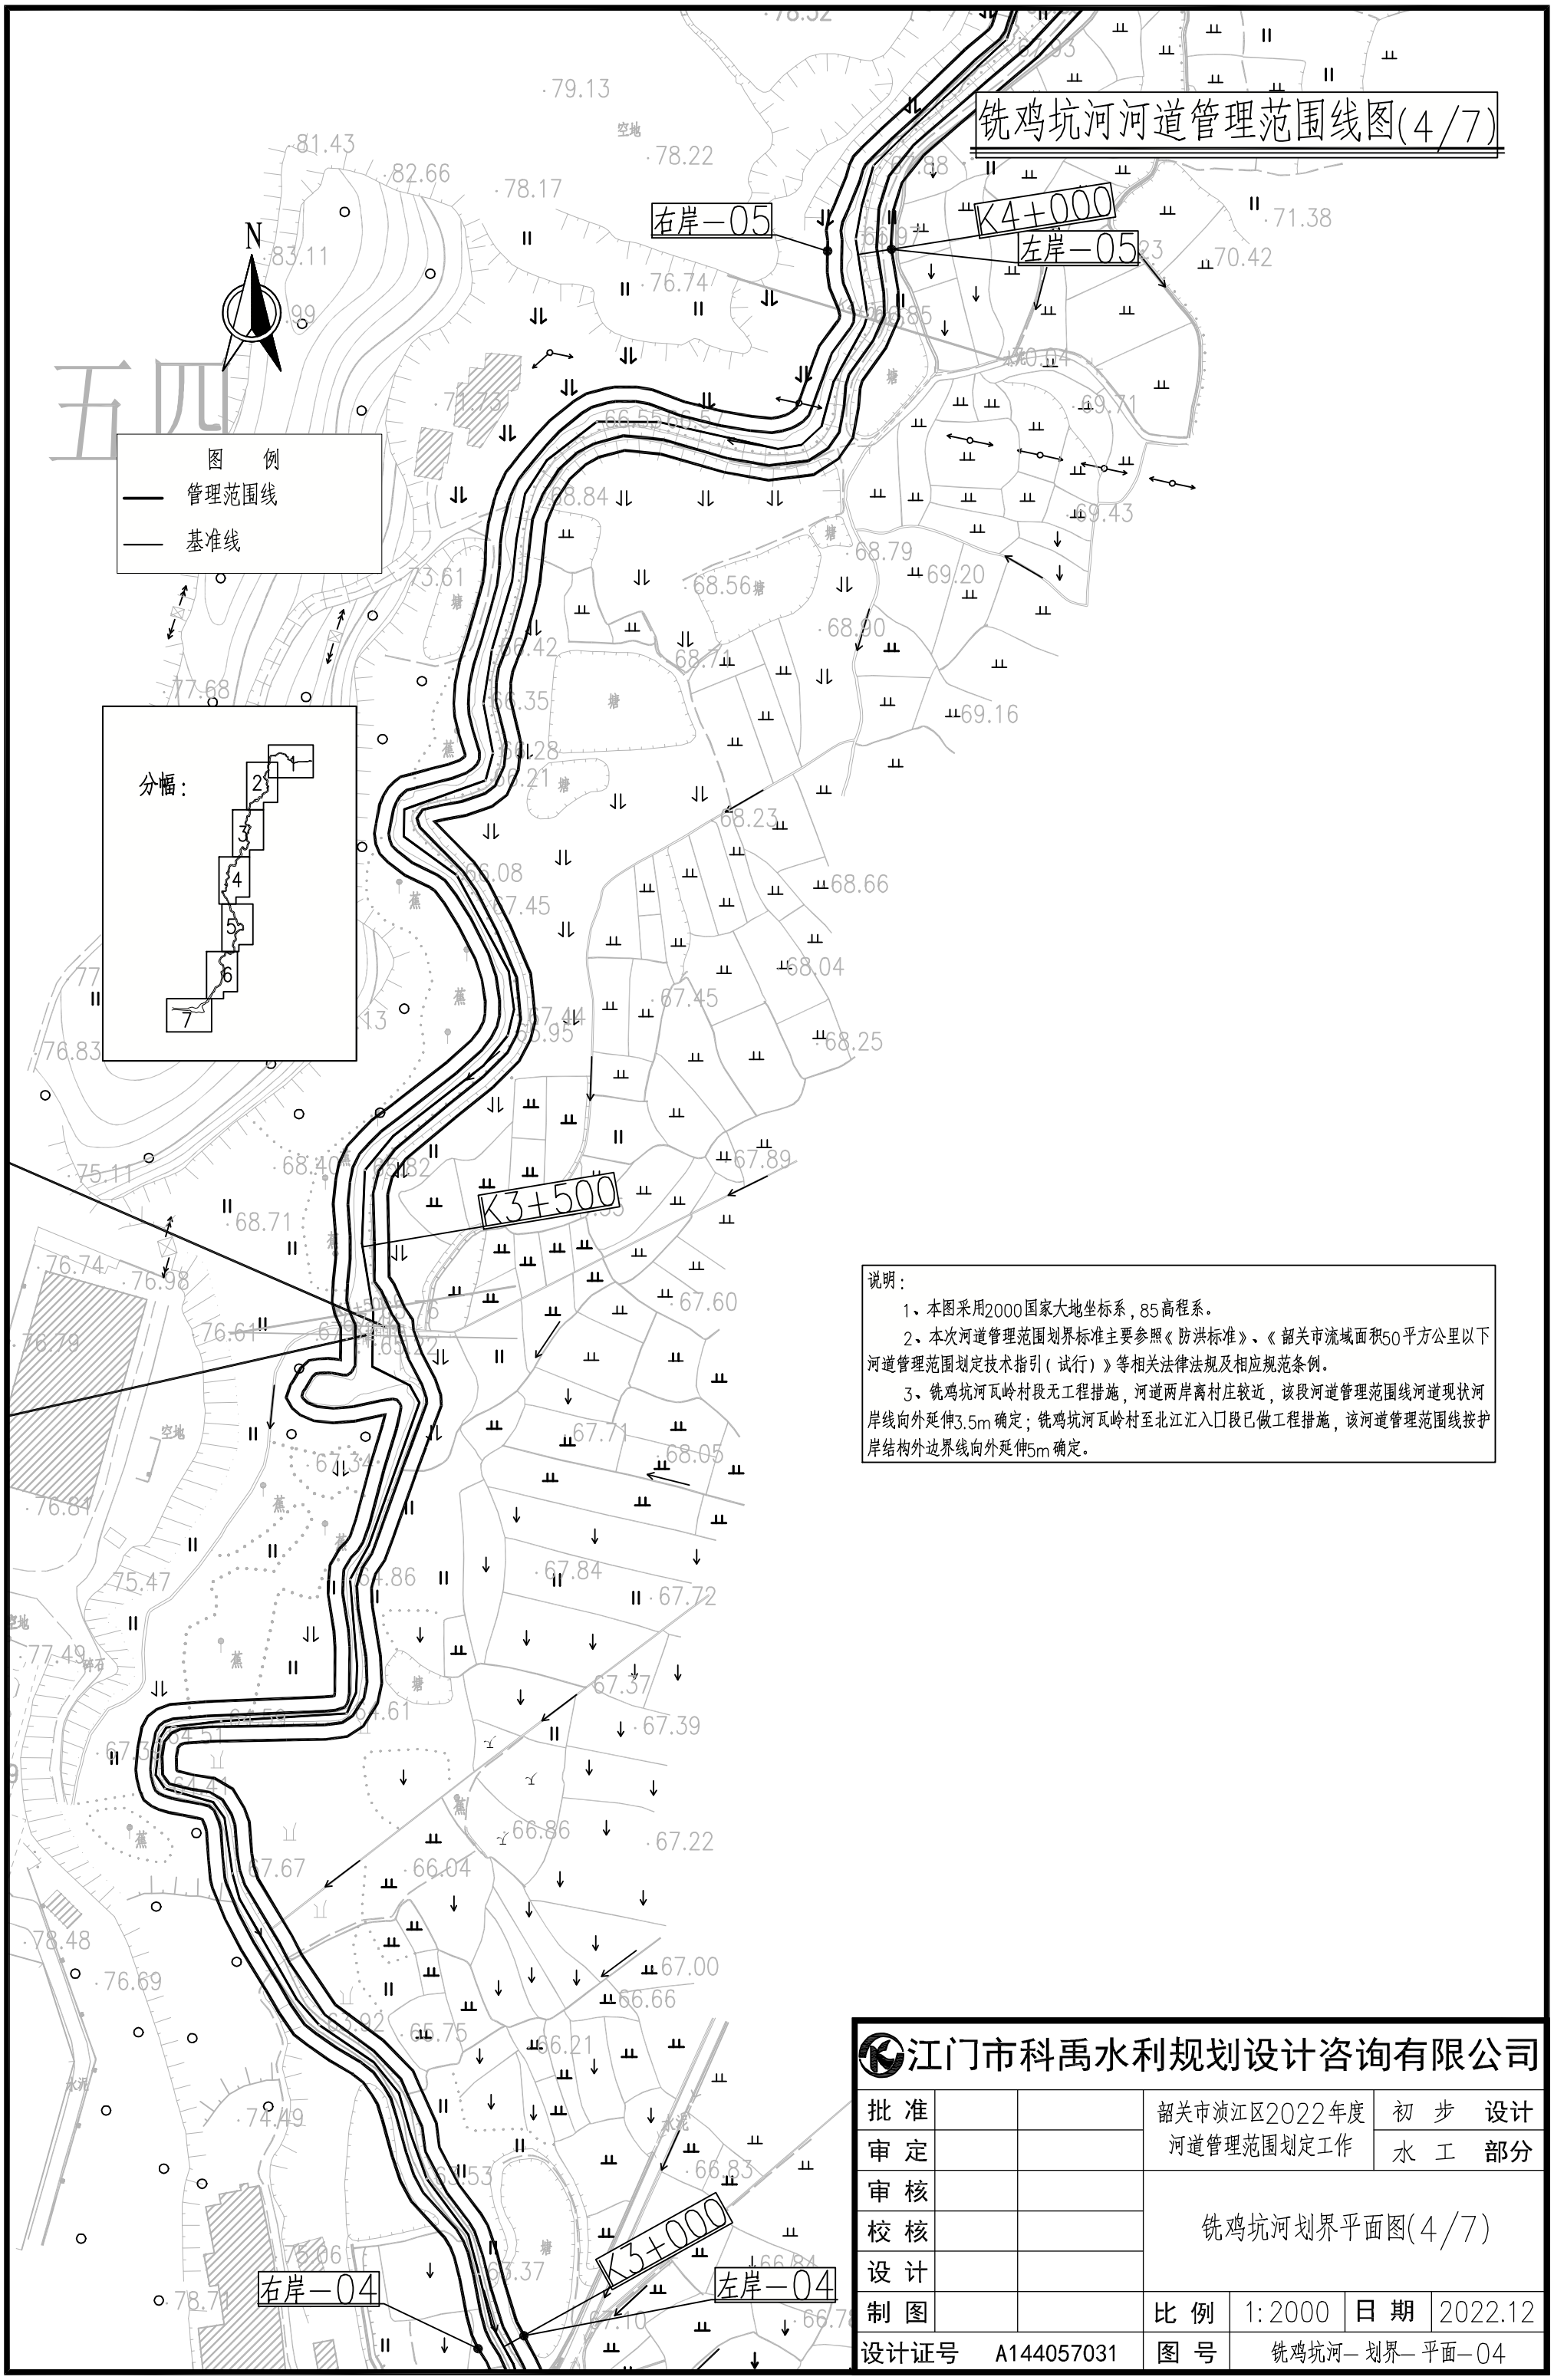

说明：


1、本图采用2000国家大地坐标系，85高程系。

2、本次河道管理范围划界标准主要参照《防洪标准》、《韶关市流域面积50平方公里以下河道管理范围划定技术指引（试行）》等相关法律法规及相应规范条例。

3、铣鸡坑河瓦岭村段无工程措施，河道两岸离村庄较近，该段河道管理范围线河道现状河岸线向外延伸3.5m确定；铣鸡坑河瓦岭村至北江汇入口段已做工程措施，该河道管理范围线按护岸结构外边界线向外延伸5m确定。

江门市科禹水利规划设计咨询有限公司						
批 准			韶关市浈江区2022年度河道管理范围划定工作		初 步	设计
审 定					水 工	部分
审 核			铣鸡坑河划界平面图(4/7)			
校 核						
设 计						
制 图			比 例	1:2000	日 期	2022.12
设计证号	A144057031		图 号	铣鸡坑河－划界－平面－04		

铁鸡坑河河道管理范围线图(5/7)

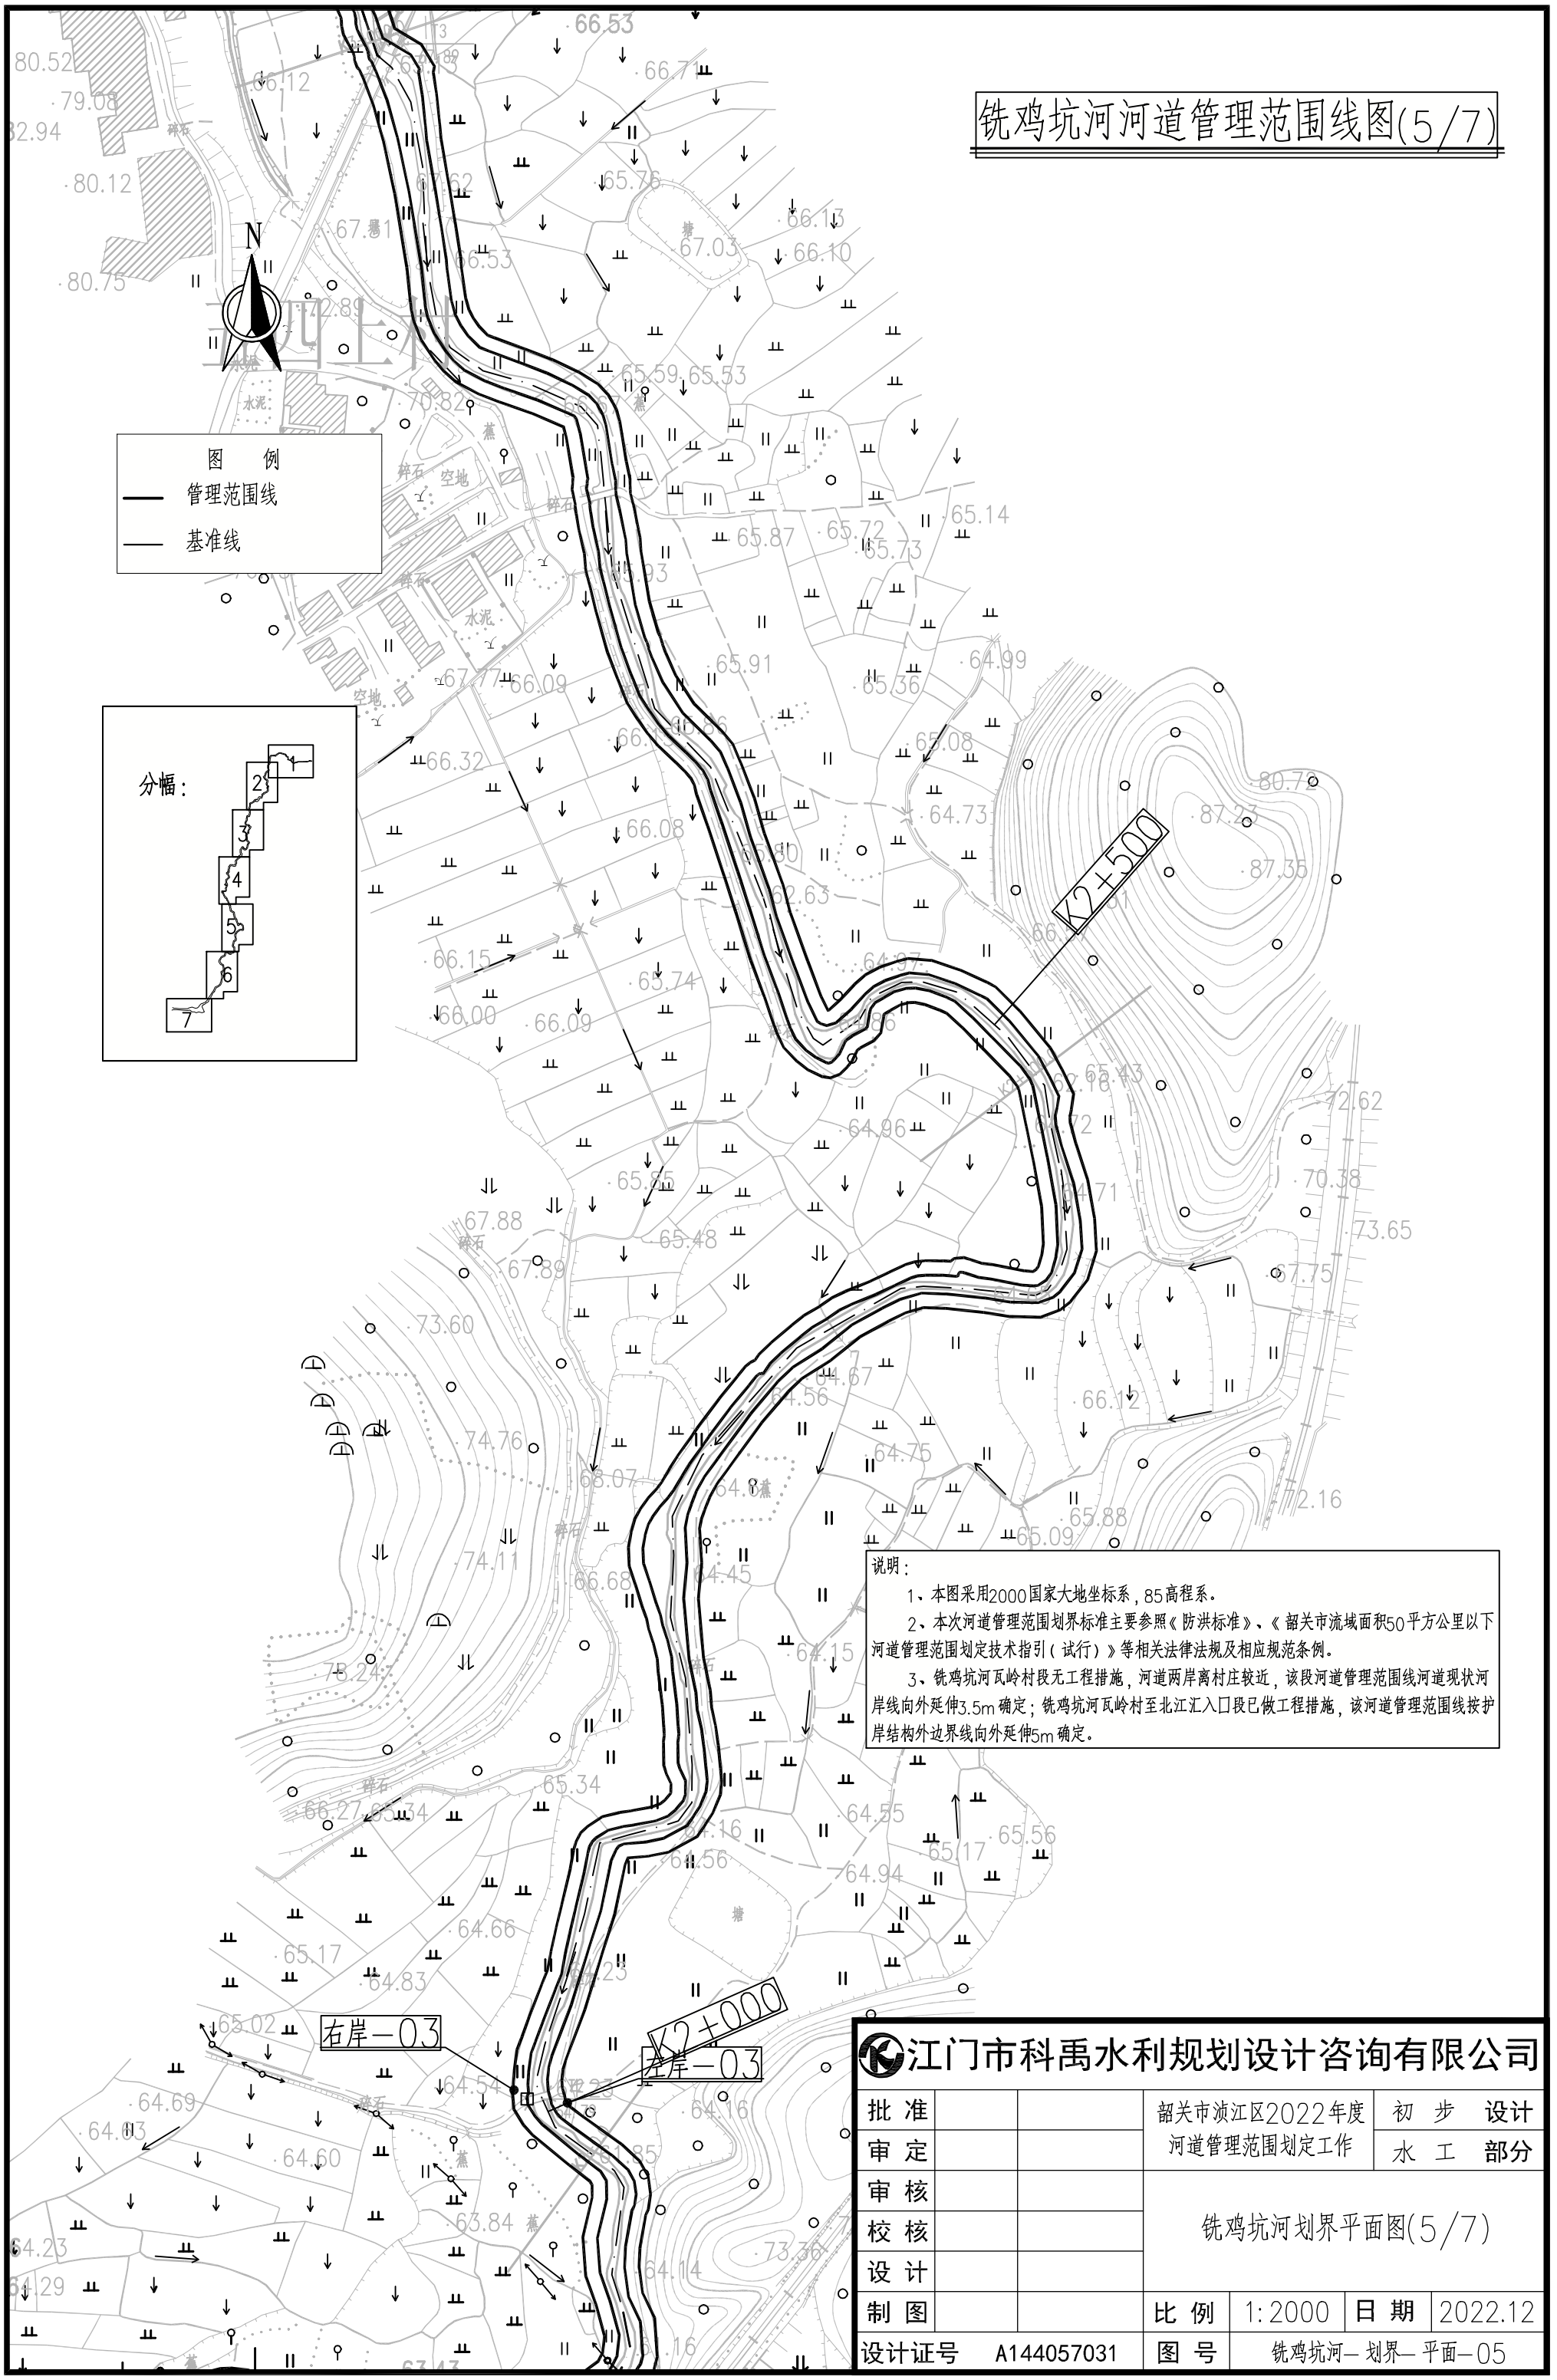

说明：

1、本图采用2000国家大地坐标系，85高程系。

2、本次河道管理范围划界标准主要参照《防洪标准》、《韶关市流域面积50平方公里以下河道管理范围划定技术指引（试行）》等相关法律法规及相应规范条例。

3、铁鸡坑河瓦岭村段无工程措施，河道两岸离村庄较近，该段河道管理范围线河道现状河岸线向外延伸3.5m确定；铁鸡坑河瓦岭村至北江汇入口段已做工程措施，该河道管理范围线按护岸结构外边界线向外延伸5m确定。

江门市科禹水利规划设计咨询有限公司						
批 准			韶关市浈江区2022年度河道管理范围划定工作		初 步	设计
审 定					水 工	部分
审 核			铁鸡坑河划界平面图(5/7)			
校 核						
设 计						
制 图			比 例	1:2000	日 期	2022.12
设计证号	A144057031		图 号	铁鸡坑河—划界—平面—05		

铳鸡坑河河道管理范围线图(6/7)


N

图　例

管理范围线

基准线

分幅：

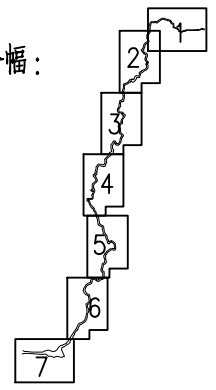

K1+500

K1+000

右岸—02

左岸—02

说明：

1、本图采用2000国家大地坐标系，85高程系。

2、本次河道管理范围划界标准主要参照《防洪标准》、《韶关市流域面积50平方公里以下河道管理范围划定技术指引（试行）》等相关法律法规及相应规范条例。

3、铳鸡坑河瓦岭村段无工程措施，河道两岸离村庄较近，该段河道管理范围线河道现状河岸线向外延伸3.5m确定；铳鸡坑河瓦岭村至北江汇入口段已做工程措施，该河道管理范围线按护岸结构外边界线向外延伸5m确定。

江门市科禹水利规划设计咨询有限公司						
批　准			韶关市浈江区2022年度河道管理范围划定工作		初　步	设计
审　定					水　工	部分
审　核			铳鸡坑河划界平面图(6/7)			
校　核						
设　计						
制　图			比　例	1:2000	日　期	2022.12
设计证号	A144057031		图　号	铳鸡坑河—划界—平面—06		

铣鸡坑河河道管理范围线图(7/7)


武江河道管理范围线


右岸—01

左岸—01

K0+000

K0+500

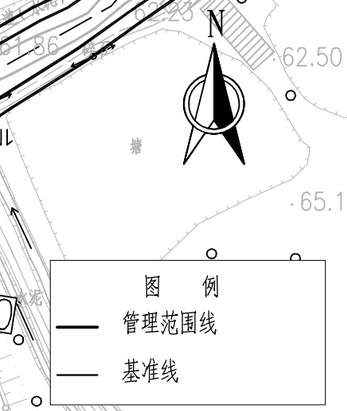

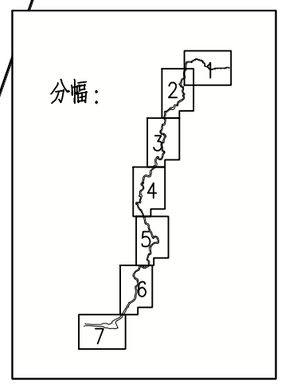

说明:

1、本图采用2000国家大地坐标系，85高程系。

2、本次河道管理范围划界标准主要参照《防洪标准》、《韶关市流域面积50平方公里以下河道管理范围划定技术指引（试行）》等相关法律法规及相应规范条例。

3、铣鸡坑河瓦岭村段无工程措施，河道两岸离村庄较近，该段河道管理范围线河道现状河岸线向外延伸3.5m确定；铣鸡坑河瓦岭村至北江汇入口段已做工程措施，该河道管理范围线按护岸结构外边界线向外延伸5m确定。

江门市科禹水利规划设计咨询有限公司					
批 准			韶关市浈江区2022年度河道管理范围划定工作	初 步 设计	
审 定				水 工 部分	
审 核			铣鸡坑河划界平面图(7/7)		
校 核					
设 计					
制 图			比 例	1:2000	日 期 2022.12
设计证号	A144057031		图 号	铣鸡坑河—划界—平面—07	