
狮塘河河道管理范围线图(1/4)

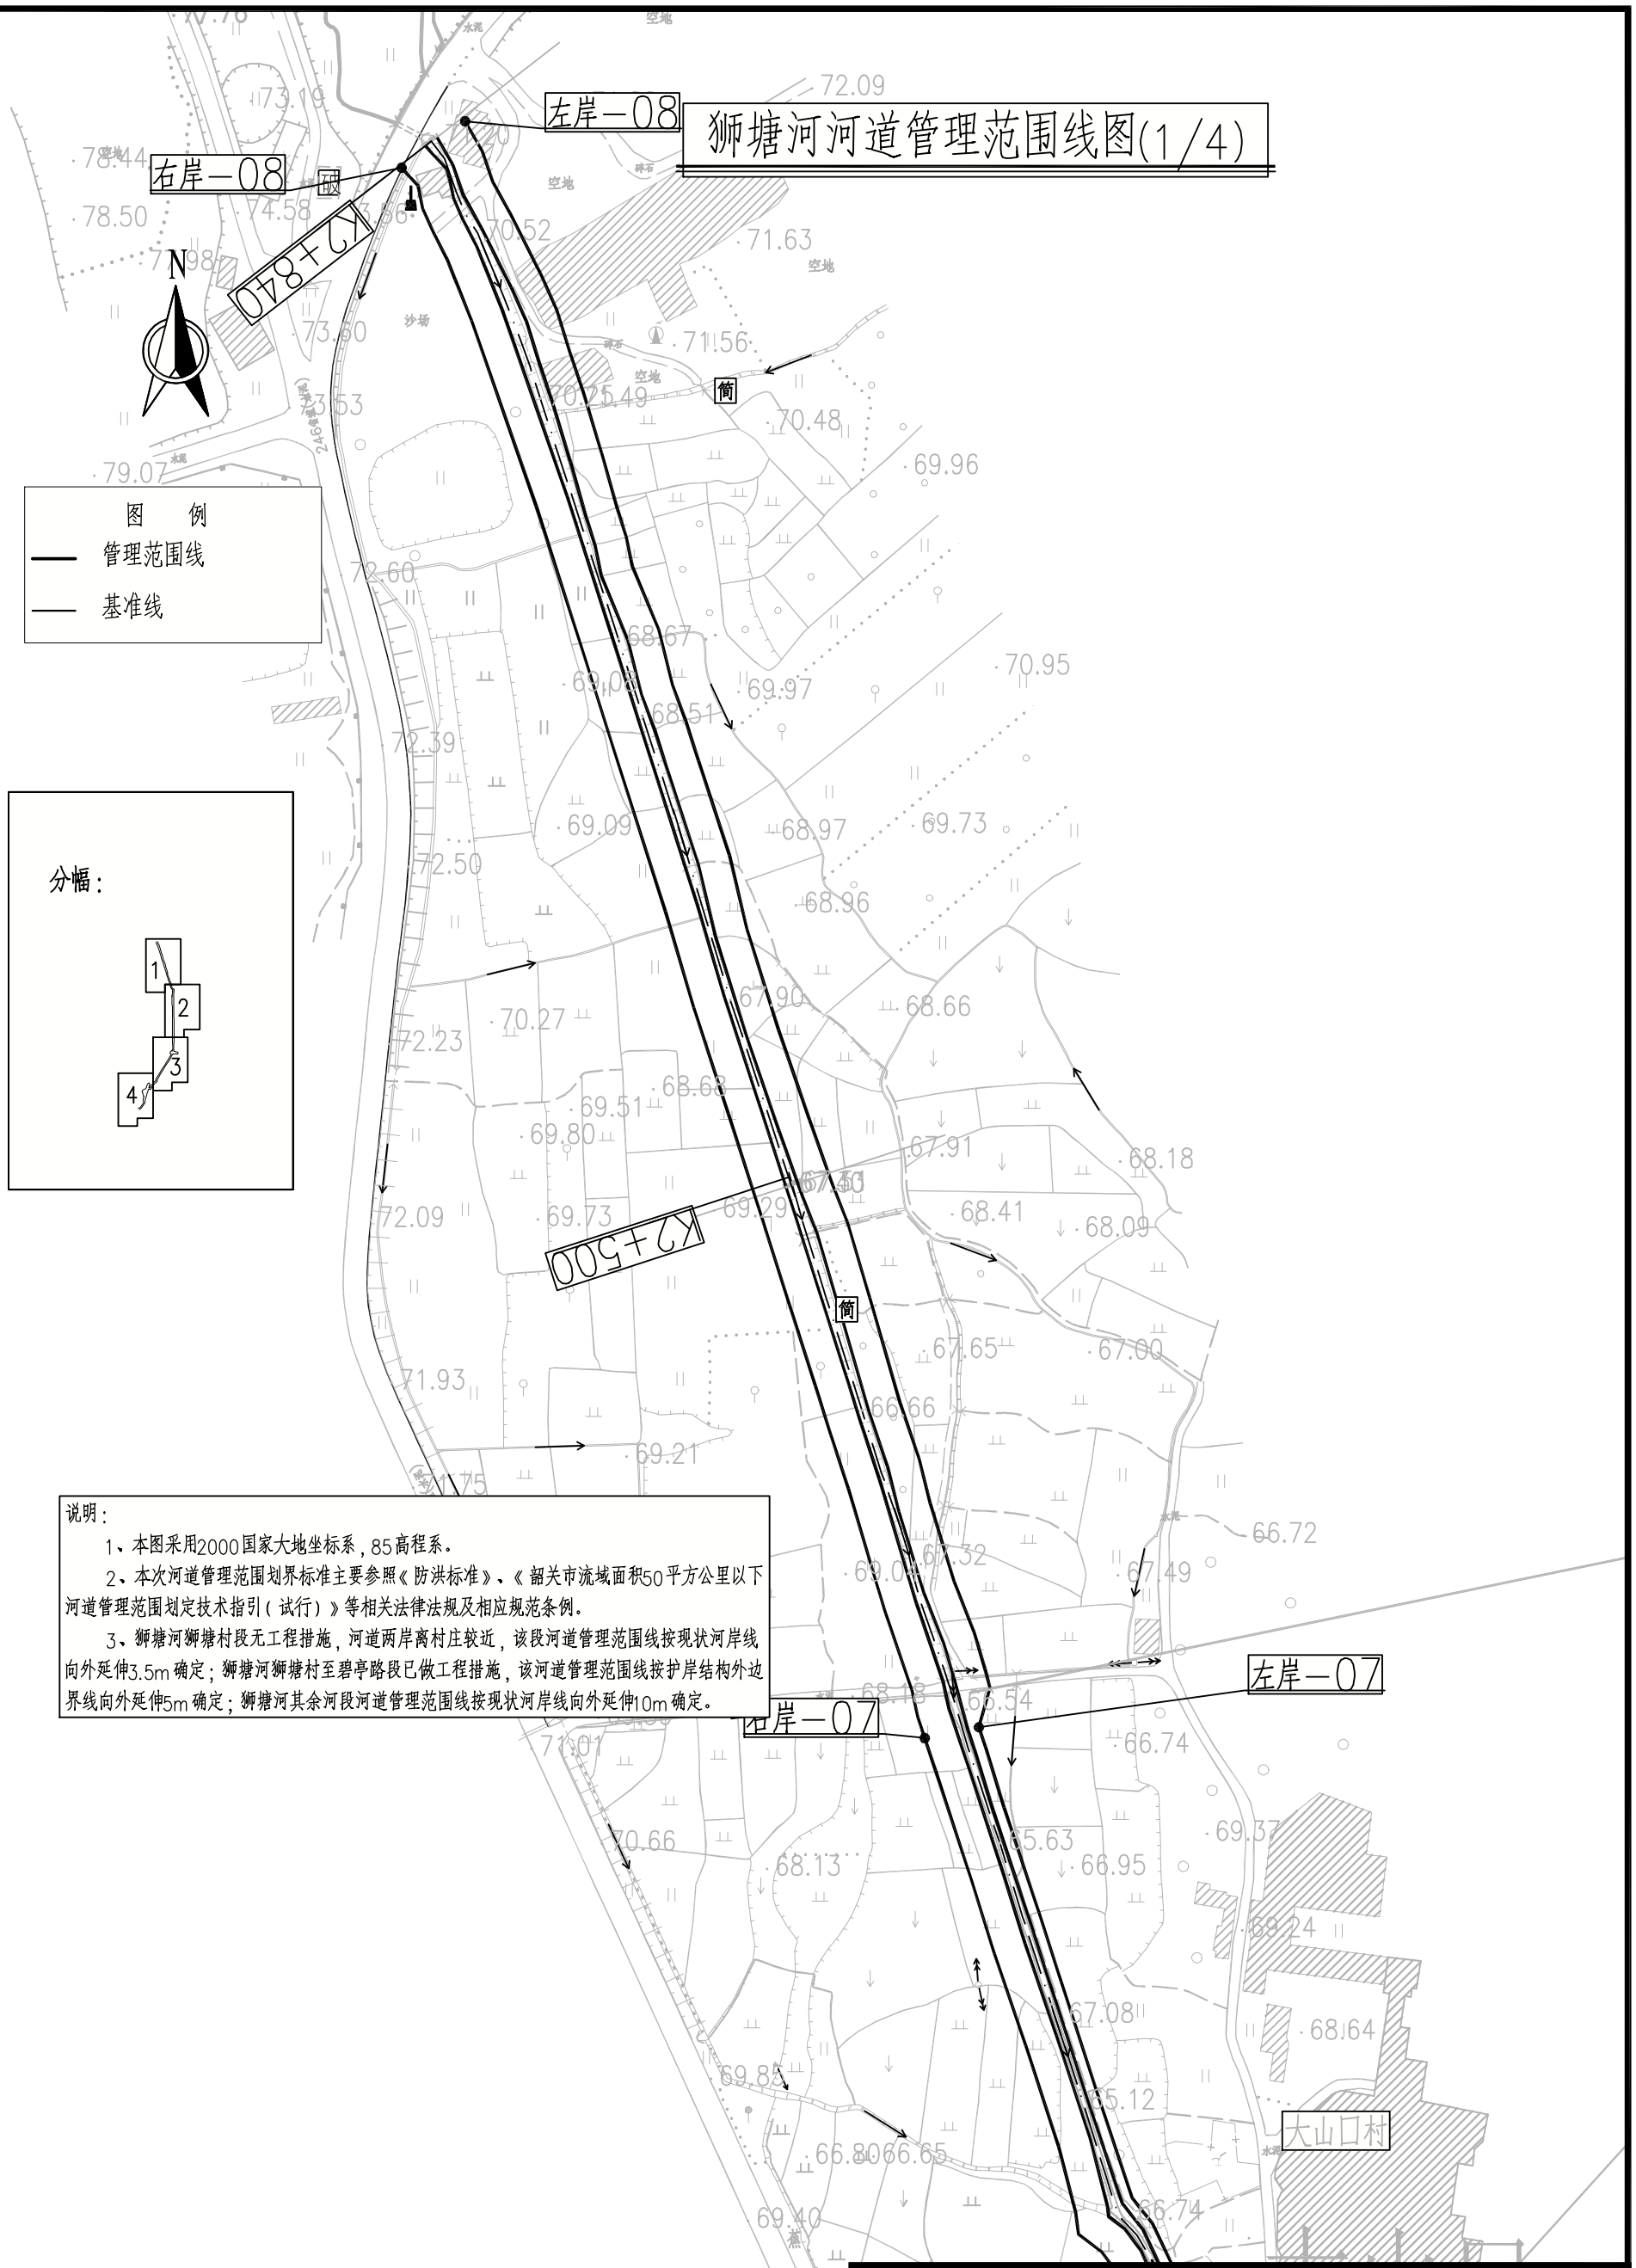

说明：

1、本图采用2000国家大地坐标系，85高程系。

2、本次河道管理范围划界标准主要参照《防洪标准》、《韶关市流域面积50平方公里以下河道管理范围划定技术指引（试行）》等相关法律法规及相应规范条例。

3、狮塘河狮塘村段无工程措施，河道两岸离村庄较近，该段河道管理范围线按现状河岸线向外延伸3.5m确定；狮塘河狮塘村至碧亭路段已做工程措施，该河道管理范围线按护岸结构外边界线向外延伸5m确定；狮塘河其余河段河道管理范围线按现状河岸线向外延伸10m确定。

江门市科禹水利规划设计咨询有限公司

批 准			韶关市浈江区2022年度河道管理范围划定工作		初 步	设计
审 定					水 工	部分
审 核			狮塘河划界平面图(1/4)			
校 核						
设 计						
制 图			比 例	1:2000	日 期	2022.12
设计证号	A144057031		图 号	狮塘河—划界—平面—01		

狮塘河河道管理范围线图(2/4)

大山口村

左岸－06

右岸－06

K2+000

右岸－05

左岸－05

K1+500


N

图　例

管理范围线

基准线

分幅：

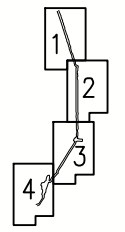

说明：

1、本图采用2000国家大地坐标系，85高程系。

2、本次河道管理范围划界标准主要参照《防洪标准》、《韶关市流域面积50平方公里以下河道管理范围划定技术指引（试行）》等相关法律法规及相应规范条例。

3、狮塘河狮塘村段无工程措施，河道两岸离村庄较近，该段河道管理范围线按现状河岸线向外延伸3.5m确定；狮塘河狮塘村至碧亭路段已做工程措施，该河道管理范围线按护岸结构外边界线向外延伸5m确定；狮塘河其余河段河道管理范围线按现状河岸线向外延伸10m确定。

江门市科禹水利规划设计咨询有限公司

批　准			韶关市浈江区2022年度河道管理范围划定工作		初　步	设计
审　定					水　工	部分
审　核			狮塘河划界平面图(2/4)			
校　核						
设　计						
制　图			比　例	1:2000	日　期	2022.12
设计证号	A144057031		图　号	狮塘河—划界—平面—02		

狮塘河河道管理范围线图(3/4)


N

图　例

管理范围线

基准线

分幅：

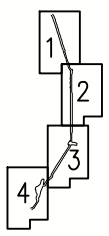

右岸－04

左岸－04

右岸－03

左岸－03

右岸－02

左岸－02

狮塘

塘

砖

空地

水泥

碎石

说明：

1、本图采用2000国家大地坐标系，85高程系。

2、本次河道管理范围划界标准主要参照《防洪标准》、《韶关市流域面积50平方公里以下河道管理范围划定技术指引（试行）》等相关法律法规及相应规范条例。

3、狮塘河狮塘村段无工程措施，河道两岸离村庄较近，该段河道管理范围线按现状河岸线向外延伸3.5m确定；狮塘河狮塘村至碧亭路段已做工程措施，该河道管理范围线按护岸结构外边界线向外延伸5m确定；狮塘河其余河段河道管理范围线按现状河岸线向外延伸10m确定。

江门市科禹水利规划设计咨询有限公司						
批　准			韶关市浈江区2022年度河道管理范围划定工作		初　步	设计
审　定					水　工	部分
审　核			狮塘河划界平面图(3/4)			
校　核						
设　计						
制　图			比　例	1:2000	日　期	2022.12
设计证号	A144057031		图　号	狮塘河－划界－平面－03		

狮塘河河道管理范围线图(4/4)

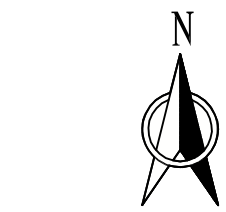


图　例

管理范围线

基准线

说明：

1、本图采用2000国家大地坐标系，85高程系。

2、本次河道管理范围划界标准主要参照《防洪标准》、《韶关市流域面积50平方公里以下河道管理范围划定技术指引（试行）》等相关法律法规及相应规范条例。

3、狮塘河狮塘村段无工程措施，河道两岸离村庄较近，该段河道管理范围线按现状河岸线向外延伸3.5m确定；狮塘河狮塘村至碧亭路段已做工程措施，该河道管理范围线按护岸结构外边界线向外延伸5m确定；狮塘河其余河段河道管理范围线按现状河岸线向外延伸10m确定。

江门市科禹水利规划设计咨询有限公司						
批　准			韶关市浈江区2022年度河道管理范围划定工作		初　步	设计
审　定					水　工	部分
审　核			狮塘河划界平面图(4/4)			
校　核						
设　计						
制　图			比　例	1:2000	日　期	2022.12
设计证号	A144057031		图　号	狮塘河－划界－平面－04		

横江坝干渠河道管理范围线图(1/2)

N

图　例

管理范围线

基准线

分幅：

2

1

K1+500

K2+000

K2+348

左岸—03

右岸—03

左岸—04

右岸—04

上寮新村

说明：


1、本图采用2000国家大地坐标系，85高程系。

2、本次河道管理范围划界标准主要参照《防洪标准》、《韶关市流域面积50平方公里以下河道管理范围划定技术指引（试行）》等相关法律法规及相应规范条例。

3、横江坝干渠以渠道外边界为管理范围边界线。

江门市科禹水利规划设计咨询有限公司						
批　准			韶关市浈江区2022年度河道管理范围划定工作		初　步	设计
审　定					水　工	部分
审　核			横江坝干渠划界平面图(1/2)			
校　核						
设　计						
制　图			比　例	1:2000	日　期	2022.12
设计证号	A144057031		图　号	横江坝干渠—划界—平面—01		

横江坝干渠河道管理范围线图(2/2)

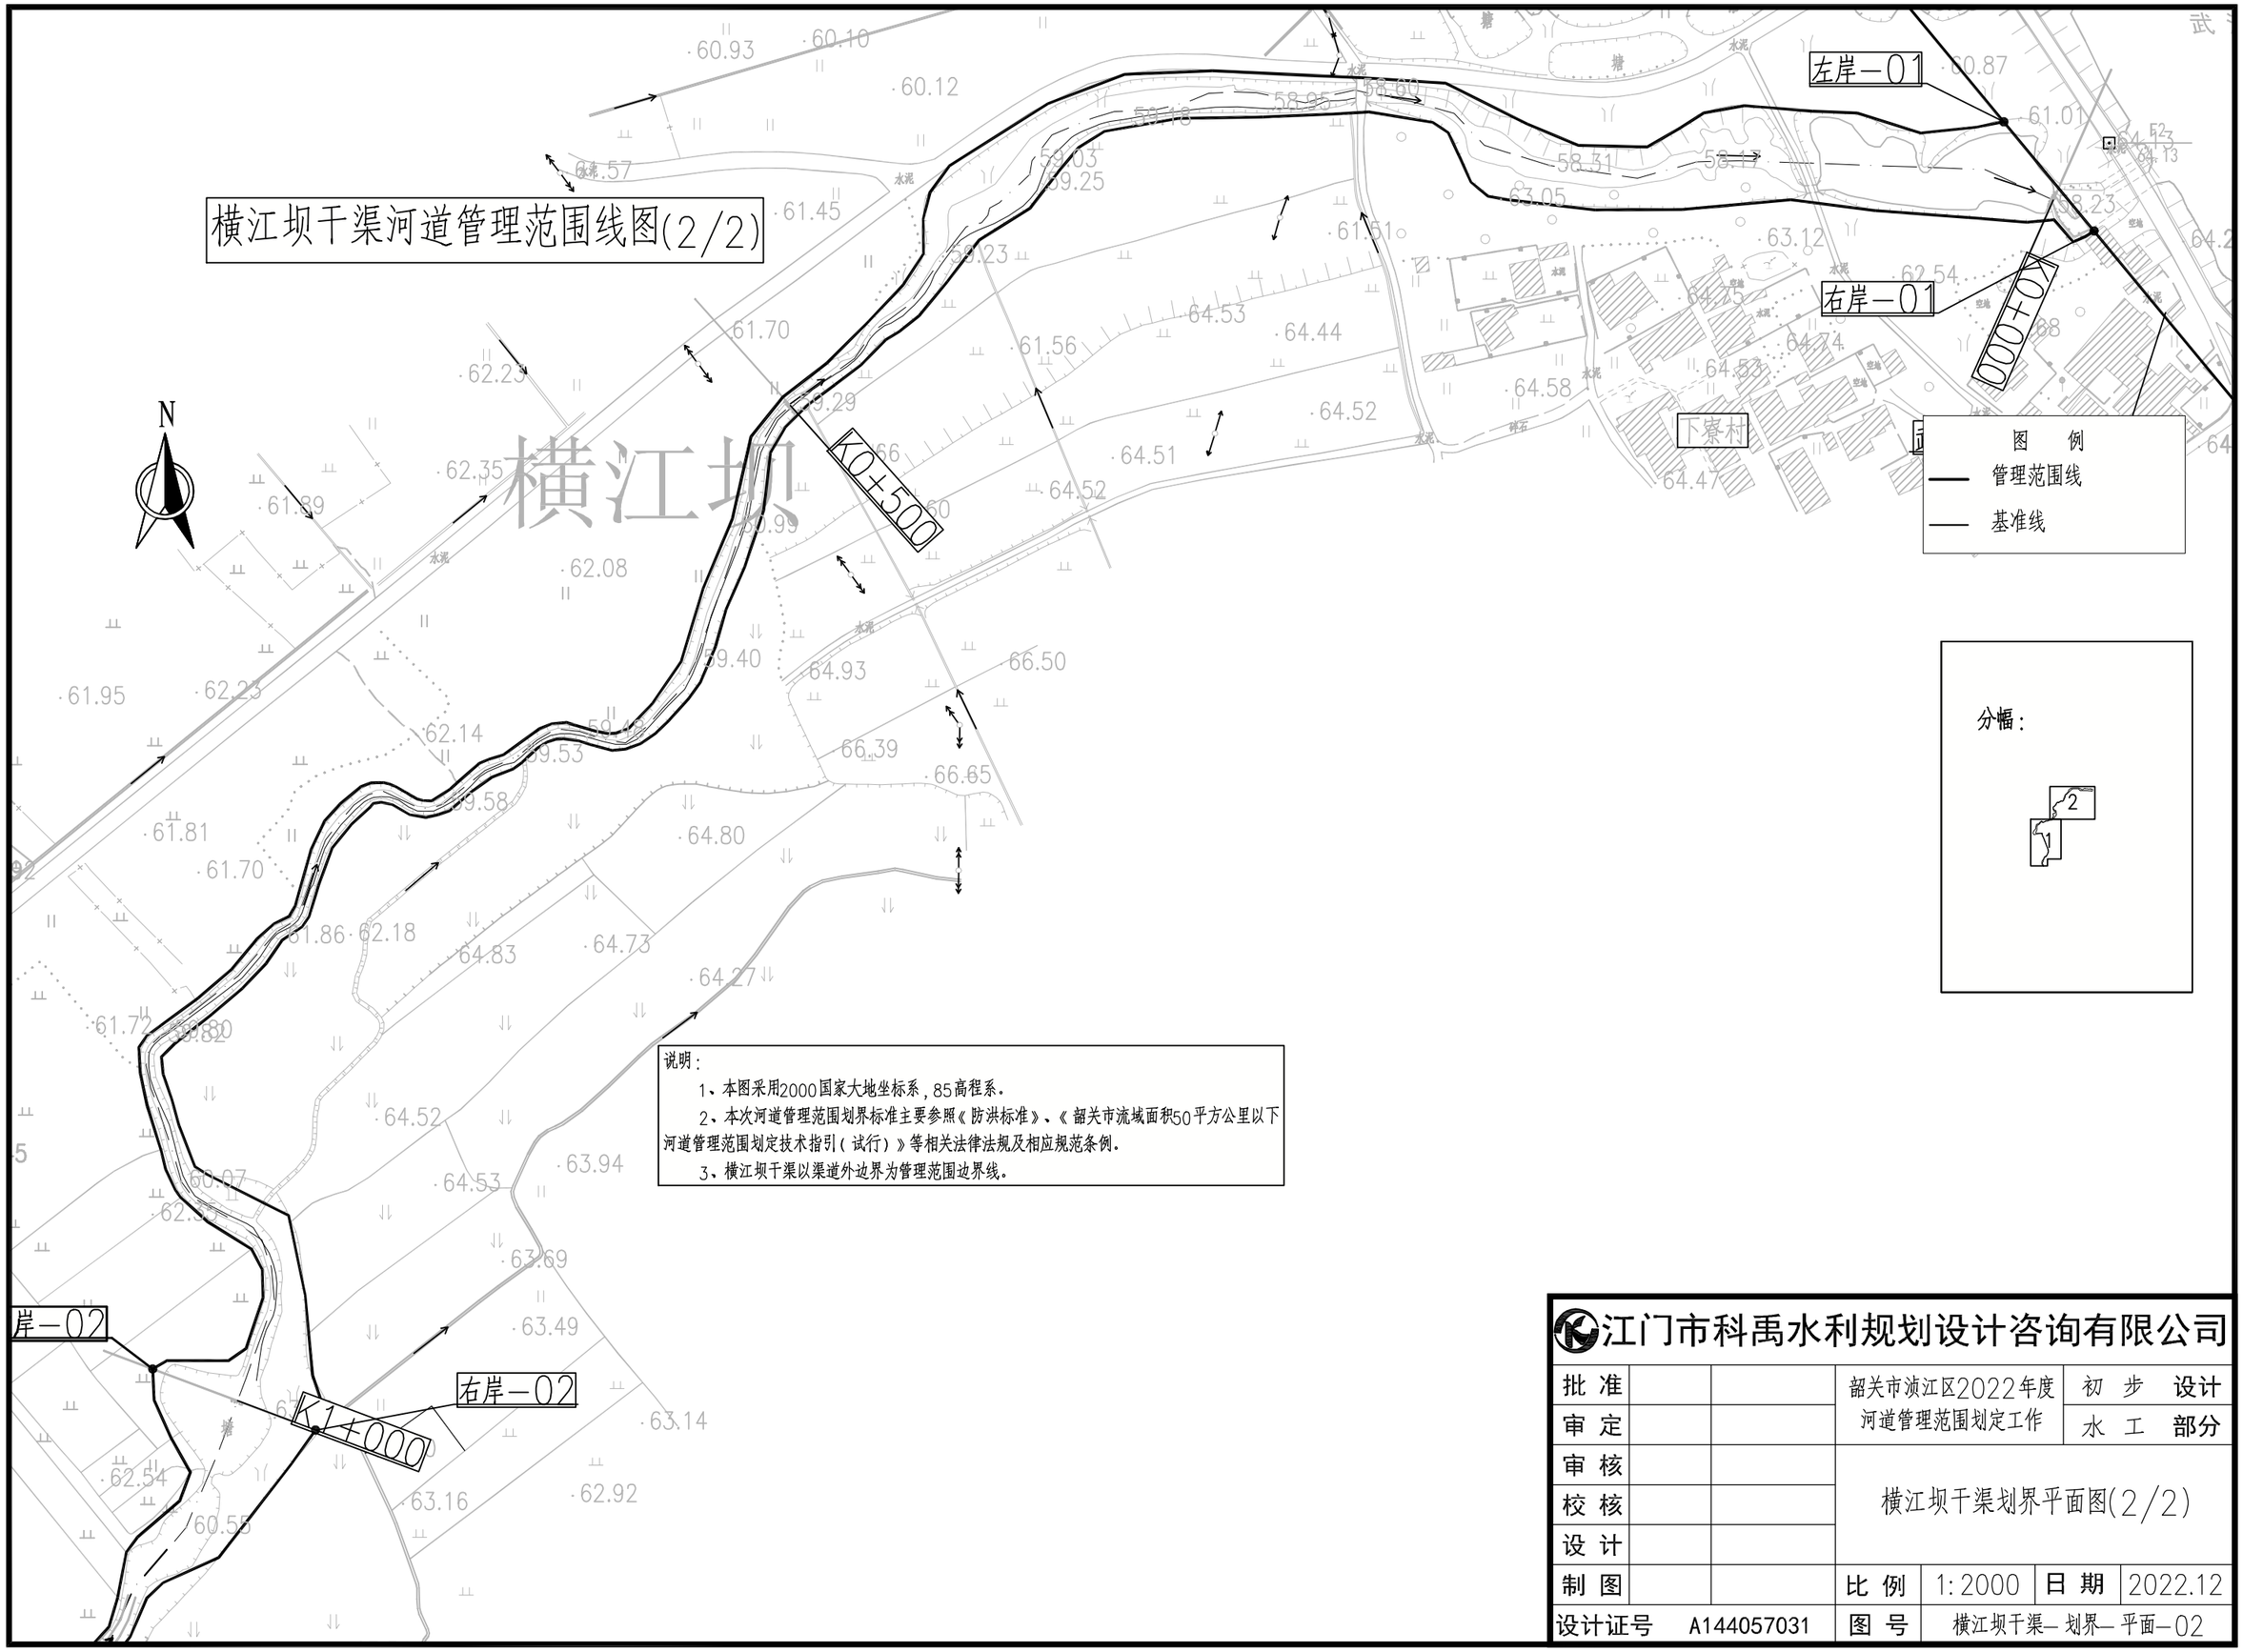

分幅：

说明：

1、本图采用2000国家大地坐标系，85高程系。

2、本次河道管理范围划界标准主要参照《防洪标准》、《韶关市流域面积50平方公里以下河道管理范围划定技术指引（试行）》等相关法律法规及相应规范条例。

3、横江坝干渠以渠道外边界为管理范围边界线。

江门市科禹水利规划设计咨询有限公司						
批 准			韶关市浈江区2022年度河道管理范围划定工作		初 步	设计
审 定					水 工	部分
审 核			横江坝干渠划界平面图(2/2)			
校 核						
设 计						
制 图			比 例	1:2000	日 期	2022.12
设计证号	A144057031		图 号	横江坝干渠—划界—平面—02		