
白芒水河道管理范围线图(1/8)

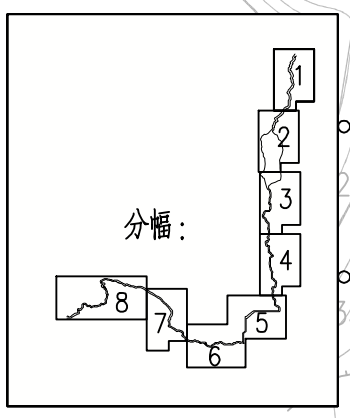

N

左岸－12

0+441

右岸－11

0+800

左岸－11

图　例

管理范围线

基准线

说明：

1、本图采用2000国家大地坐标系，85高程系。

2、本次河道管理范围划界标准主要参照《防洪标准》、《韶关市流域面积50平方公里以下河道管理范围划定技术指引（试行）》等相关法律法规及相应规范条例。

3、白芒水白芒林村至白芒林水库段现状无工程措施，河道管理范围线按现状河岸线向外延伸10m确定；白芒林水库段河道管理范围线按水库大坝坝顶高程确定；白芒林水库至下陂村段现状有护岸措施，河道管理范围线按护岸结构外边界线向外延伸5m确定。

江门市科禹水利规划设计咨询有限公司

批　准			韶关市浈江区2022年度河道管理范围划定工作		初　步	设计
审　定					水　工	部分
审　核			白芒水划界平面图(1/8)			
校　核						
设　计						
制　图			比　例	1:2000	日　期	2022.12
设计证号	A144057031		图　号	白芒水—划界—平面—01		

白芒水河道管理范围线图(2/8)

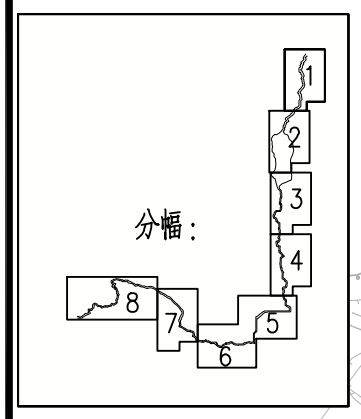


图　例

管理范围线

基准线

右岸－10

左岸－10

左岸－09

白芒林水库

K7+500

K7+000

说明：

1、本图采用2000国家大地坐标系，85高程系。

2、本次河道管理范围划界标准主要参照《防洪标准》、《韶关市流域面积50平方公里以下河道管理范围划定技术指引（试行）》等相关法律法规及相应规范条例。

3、白芒水白芒林村至白芒林水库段现状无工程措施，河道管理范围线按现状河岸线向外延伸10m确定；白芒林水库段河道管理范围线按水库大坝坝顶高程确定；白芒林水库至下陂村段现状有护岸措施，河道管理范围线按护岸结构外边界线向外延伸5m确定。

江门市科禹水利规划设计咨询有限公司

批　准			韶关市浈江区2022年度河道管理范围划定工作		初　步	设计
审　定					水　工	部分
审　核			白芒水划界平面图(2/8)			
校　核						
设　计						
制　图			比　例	1:2000	日　期	2022.12
设计证号	A144057031		图　号	白芒水－划界－平面－02		

白芒水河道管理范围线图(3/8)

N

图　例
- 管理范围线
- 基准线

分幅：
1 2 3 4 5 6 7 8

左岸－08

左岸－07

龙村

说明：


1、本图采用2000国家大地坐标系，85高程系。

2、本次河道管理范围划界标准主要参照《防洪标准》、《韶关市流域面积50平方公里以下河道管理范围划定技术指引（试行）》等相关法律法规及相应规范条例。

3、白芒水白芒林村至白芒林水库段现状无工程措施，河道管理范围线按现状河岸线向外延伸10m确定；白芒林水库段河道管理范围线按水库大坝坝顶高程确定；白芒林水库至下陂村段现状有护岸措施，河道管理范围线按护岸结构外边界线向外延伸5m确定。

江门市科禹水利规划设计咨询有限公司						
批　准			韶关市浈江区2022年度河道管理范围划定工作		初　步	设计
审　定					水　工	部分
审　核			白芒水划界平面图(3/8)			
校　核						
设　计						
制　图			比　例	1:2000	日　期	2022.12
设计证号	A144057031		图　号	白芒水—划界—平面—03		

白芒水河道管理范围线图(4/8)

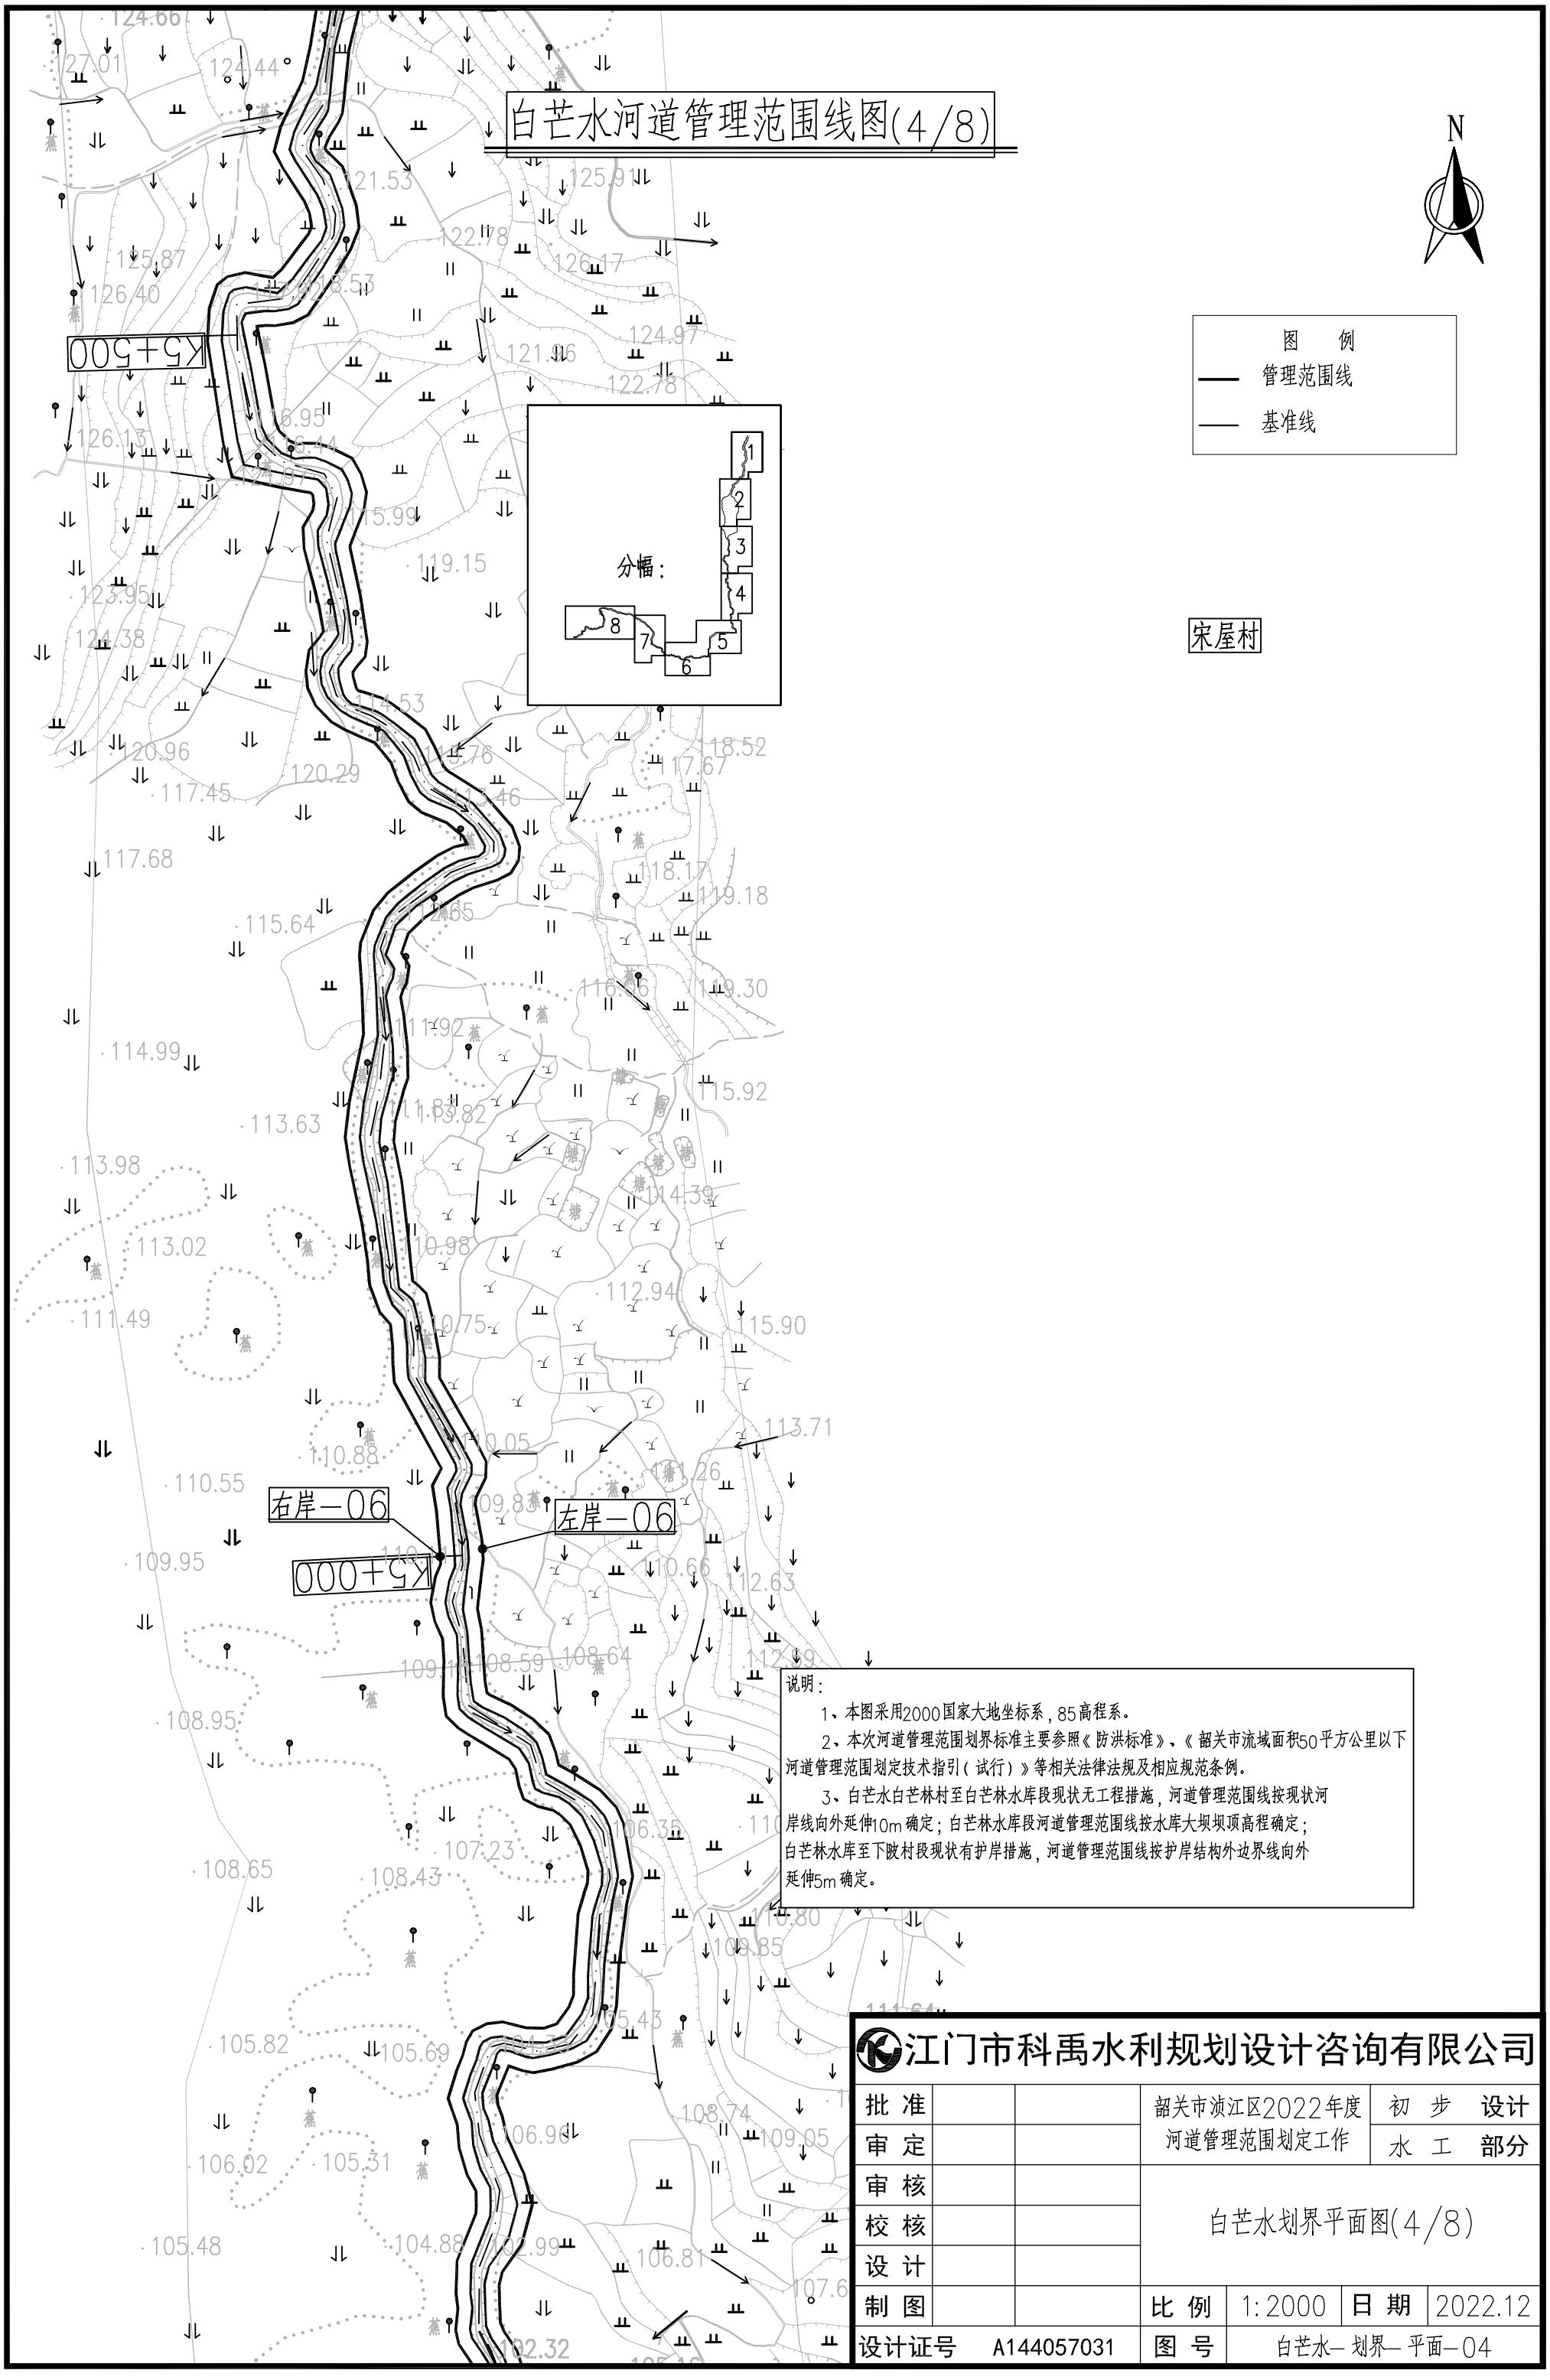

说明：

1、本图采用2000国家大地坐标系，85高程系。

2、本次河道管理范围划界标准主要参照《防洪标准》、《韶关市流域面积50平方公里以下河道管理范围划定技术指引（试行）》等相关法律法规及相应规范条例。

3、白芒水白芒林村至白芒林水库段现状无工程措施，河道管理范围线按现状河岸线向外延伸10m确定；白芒林水库段河道管理范围线按水库大坝坝顶高程确定；白芒林水库至下陂村段现状有护岸措施，河道管理范围线按护岸结构外边界线向外延伸5m确定。

江门市科禹水利规划设计咨询有限公司						
批 准			韶关市浈江区2022年度河道管理范围划定工作		初 步 水 工	设计 部分
审 定						
审 核			白芒水划界平面图(4/8)			
校 核						
设 计						
制 图			比 例	1:2000	日 期	2022.12
设计证号	A144057031		图 号	白芒水—划界—平面—04		

白芒水河道管理范围线图(5/8)

N

右岸—05

左岸—05

K4+000

K4+500

工厂

分幅：

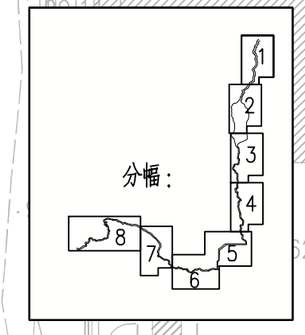


图　例

管理范围线

基准线

说明：

1、本图采用2000国家大地坐标系，85高程系。

2、本次河道管理范围划界标准主要参照《防洪标准》、《韶关市流域面积50平方公里以下河道管理范围划定技术指引（试行）》等相关法律法规及相应规范条例。


3、白芒水白芒林村至白芒林水库段现状无工程措施，河道管理范围线按现状河岸线向外延伸10m确定；白芒林水库段河道管理范围线按水库大坝坝顶高程确定；白芒林水库至下陂村段现状有护岸措施，河道管理范围线按护岸结构外边界线向外延伸5m确定。

江门市科禹水利规划设计咨询有限公司

批　准			韶关市浈江区2022年度河道管理范围划定工作	初　步	设计
审　定				水　工	部分
审　核			白芒水划界平面图(5/8)		
校　核					
设　计					
制　图			比　例	1:2000	日　期	2022.12
设计证号	A144057031		图　号	白芒水—划界—平面—05	

白芒水河道管理范围线图(6/8)



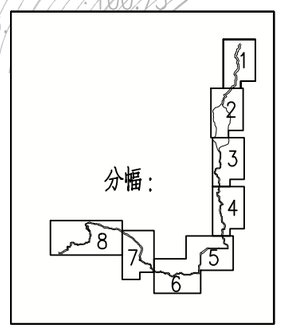

说明:

1、本图采用2000国家大地坐标系，85高程系。


2、本次河道管理范围划界标准主要参照《防洪标准》、《韶关市流域面积50平方公里以下河道管理范围划定技术指引（试行）》等相关法律法规及相应规范条例。

3、白芒水白芒林村至白芒林水库段现状无工程措施，河道管理范围线按现状河岸线向外延伸10m确定；白芒林水库段河道管理范围线按水库大坝坝顶高程确定；白芒林水库至下陂村段现状有护岸措施，河道管理范围线按护岸结构外边界线向外延伸5m确定。

江门市科禹水利规划设计咨询有限公司

批 准			韶关市浈江区2022年度河道管理范围划定工作		初 步	设计
审 定					水 工	部分
审 核			白芒水划界平面图(6/8)			
校 核						
设 计						
制 图			比 例	1:2000	日 期	2022.12
设计证号	A144057031		图 号	白芒水—划界—平面—06		

白芒水河道管理范围线图(7/8)

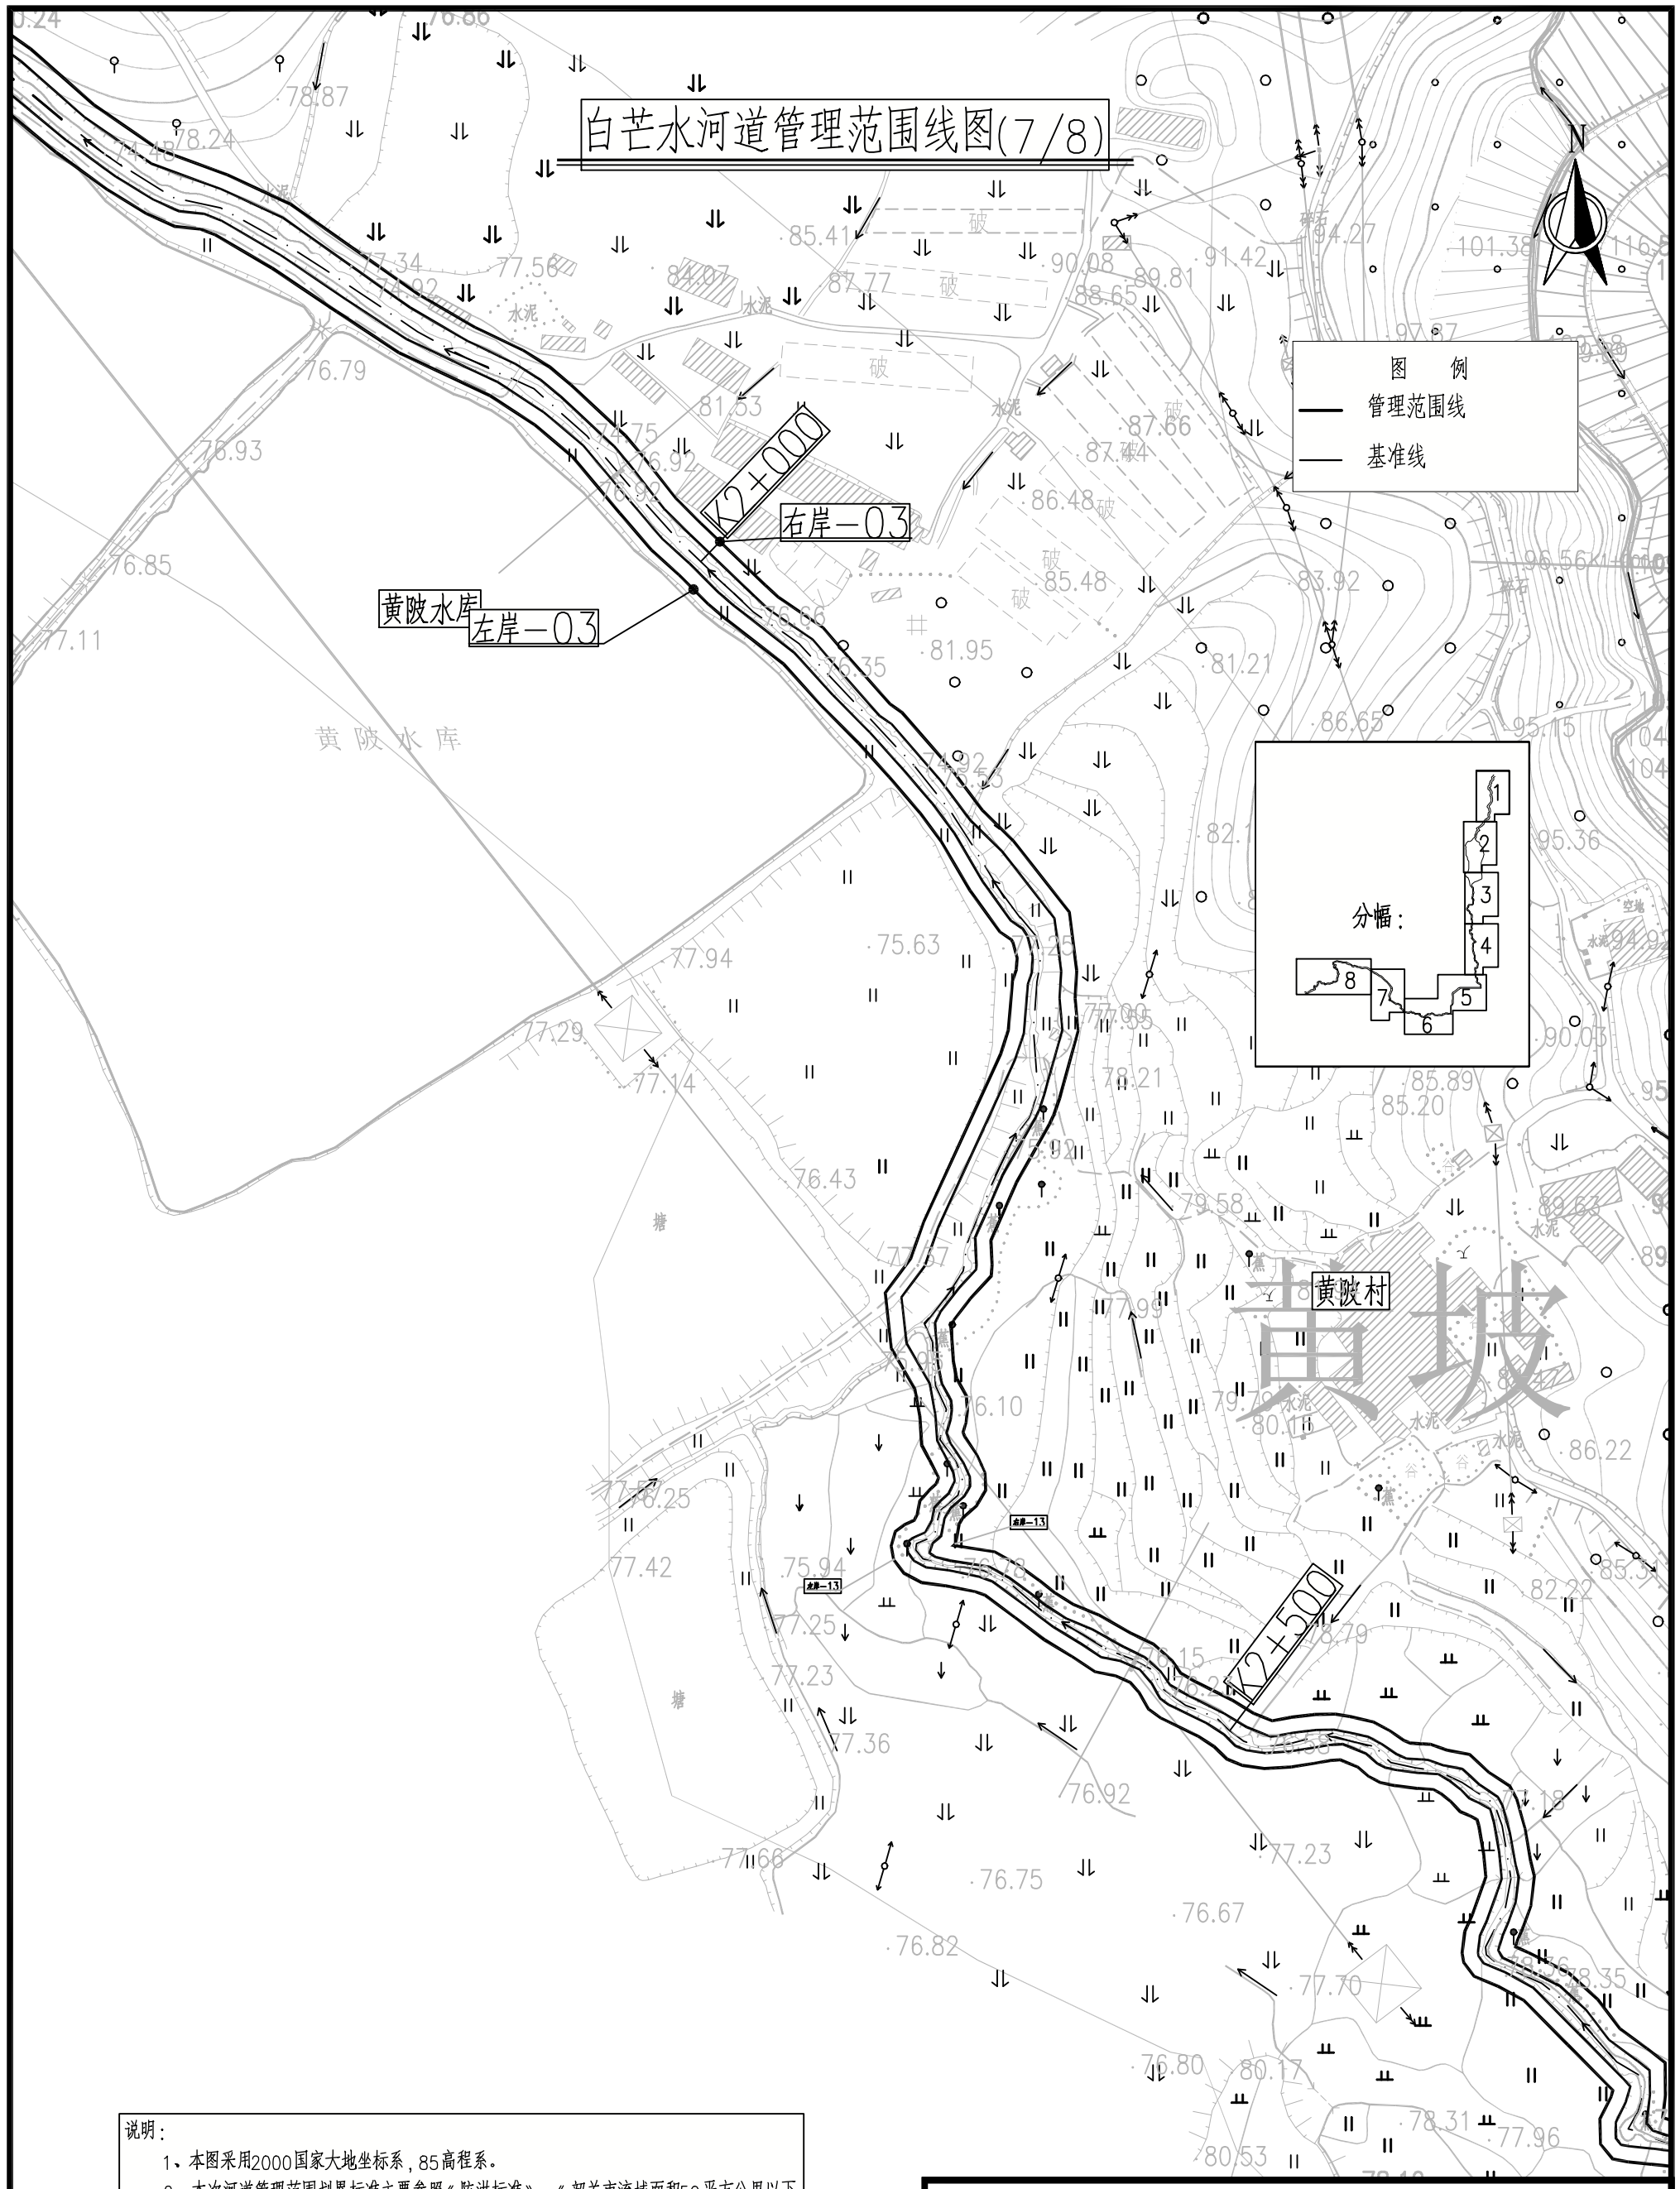

说明：


1、本图采用2000国家大地坐标系，85高程系。

2、本次河道管理范围划界标准主要参照《防洪标准》、《韶关市流域面积50平方公里以下河道管理范围划定技术指引（试行）》等相关法律法规及相应规范条例。

3、白芒水白芒林村至白芒林水库段现状无工程措施，河道管理范围线按现状河岸线向外延伸10m确定；白芒林水库段河道管理范围线按水库大坝坝顶高程确定；白芒林水库至下陂村段现状有护岸措施，河道管理范围线按护岸结构外边界线向外延伸5m确定。

江门市科禹水利规划设计咨询有限公司						
批 准			韶关市浈江区2022年度河道管理范围划定工作		初 步 设计	
审 定					水 工 部分	
审 核			白芒水划界平面图(7/8)			
校 核						
设 计						
制 图			比 例	1:2000	日 期	2022.12
设计证号	A144057031		图 号	白芒水—划界—平面—07		

白芒水河道管理范围线图(8/8)

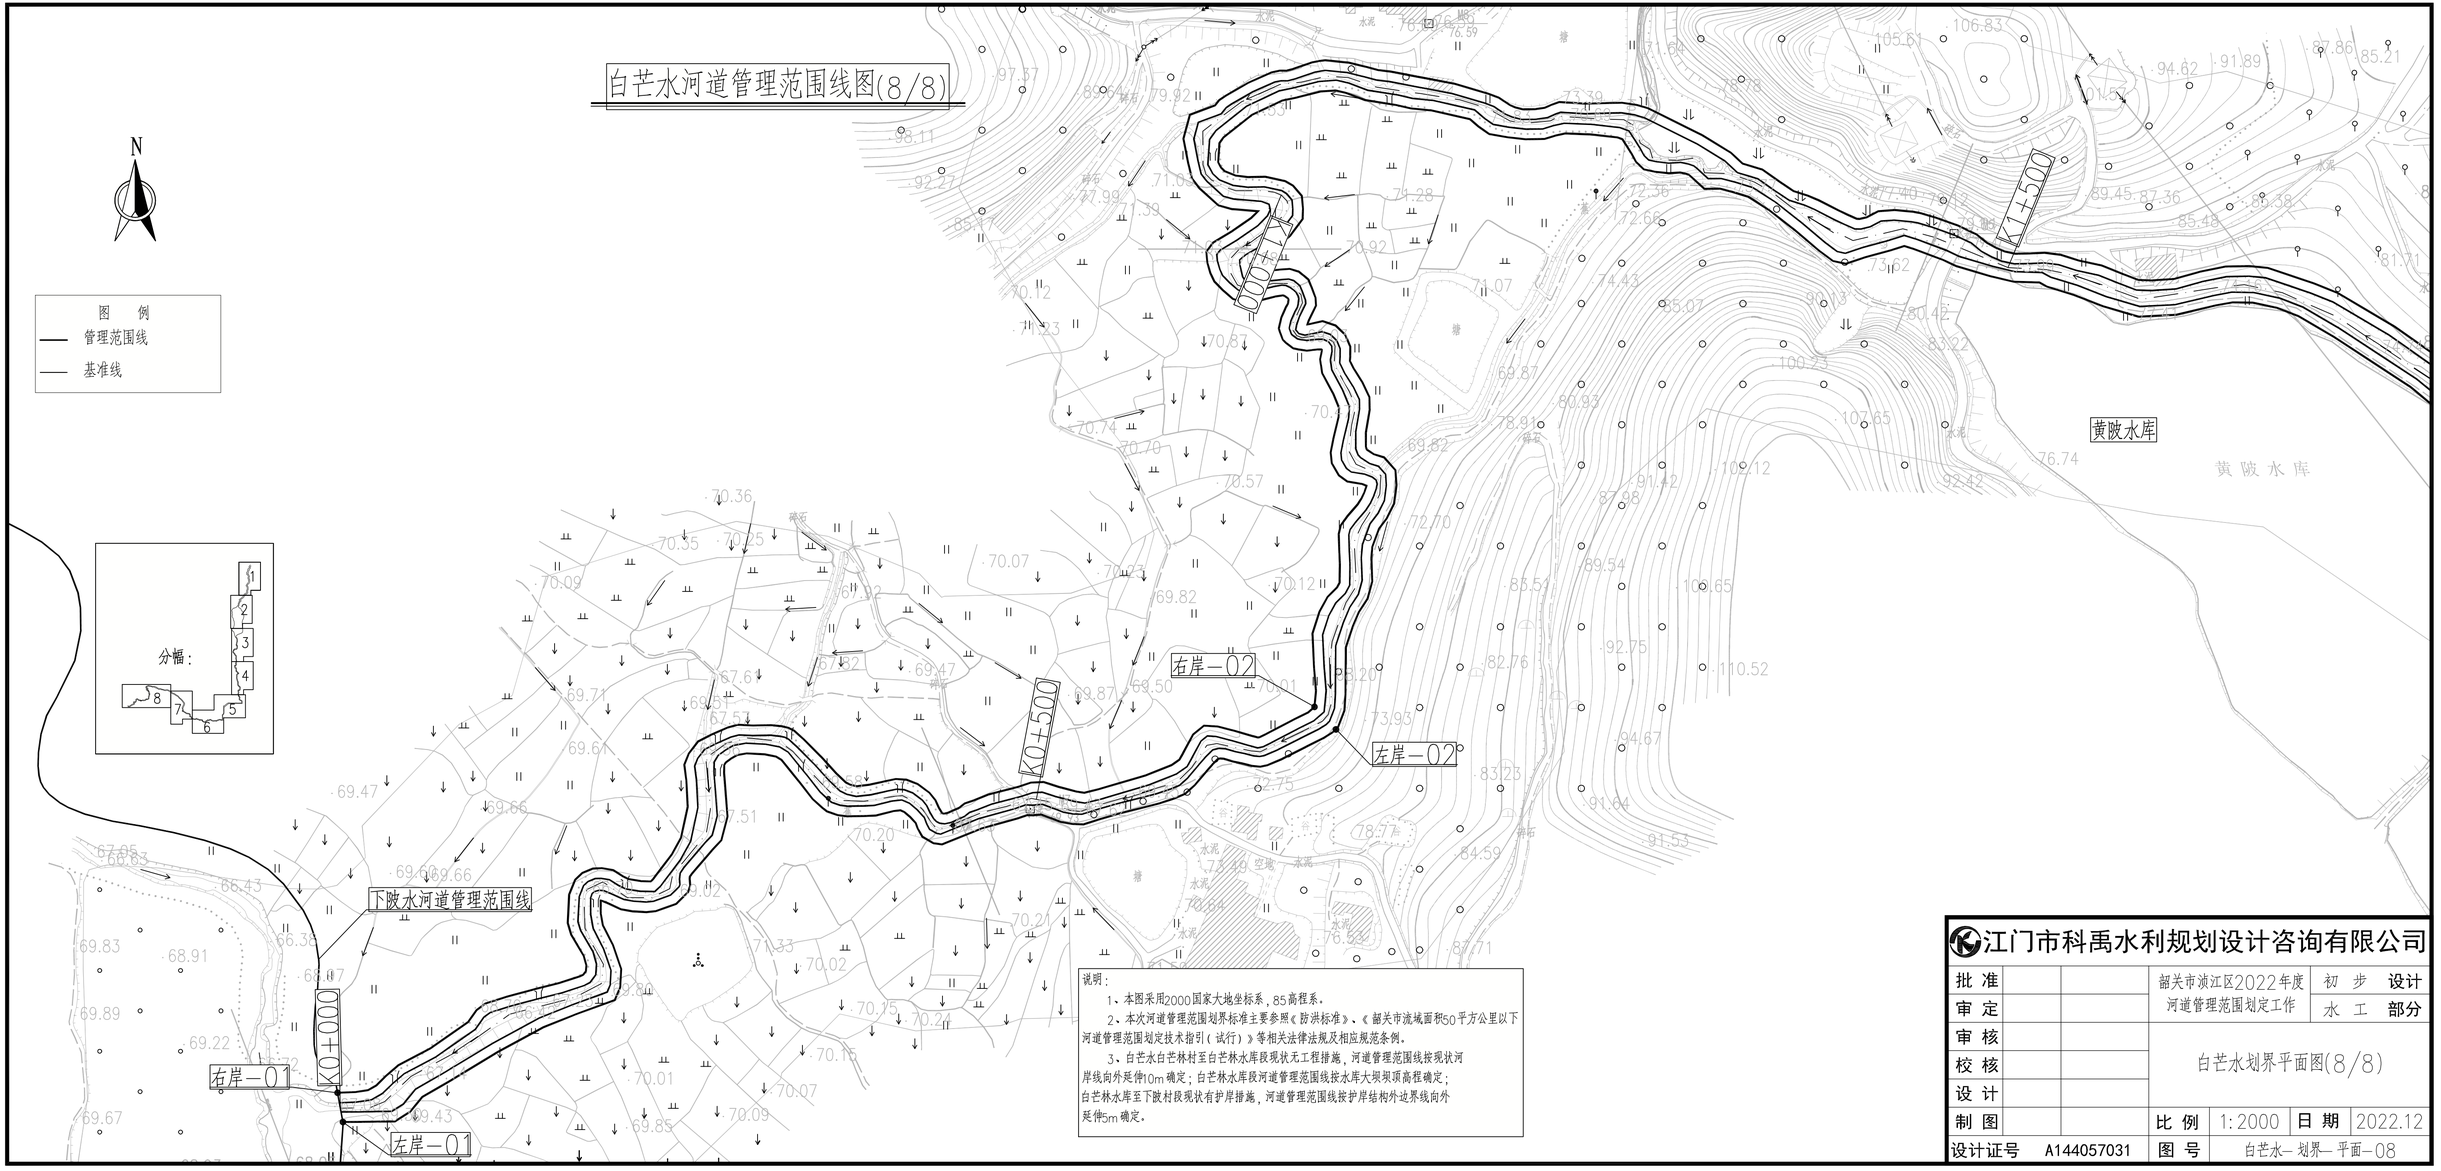

说明:

1、本图采用2000国家大地坐标系，85高程系。

2、本次河道管理范围划界标准主要参照《防洪标准》、《韶关市流域面积50平方公里以下河道管理范围划定技术指引（试行）》等相关法律法规及相应规范条例。

3、白芒水白芒林村至白芒林水库段现状无工程措施，河道管理范围线按现状河岸线向外延伸10m确定；白芒林水库段河道管理范围线按水库大坝坝顶高程确定；白芒林水库至下陂村段现状有护岸措施，河道管理范围线按护岸结构外边界线向外延伸5m确定。

江门市科禹水利规划设计咨询有限公司					
批 准			韶关市浈江区2022年度河道管理范围划定工作	初 步	设计
审 定				水 工	部分
审 核			白芒水划界平面图(8/8)		
校 核					
设 计					
制 图			比 例	1:2000	日 期 2022.12
设计证号	A144057031		图 号	白芒水—划界—平面—08	