
低东渠河道管理范围线图(1/3)

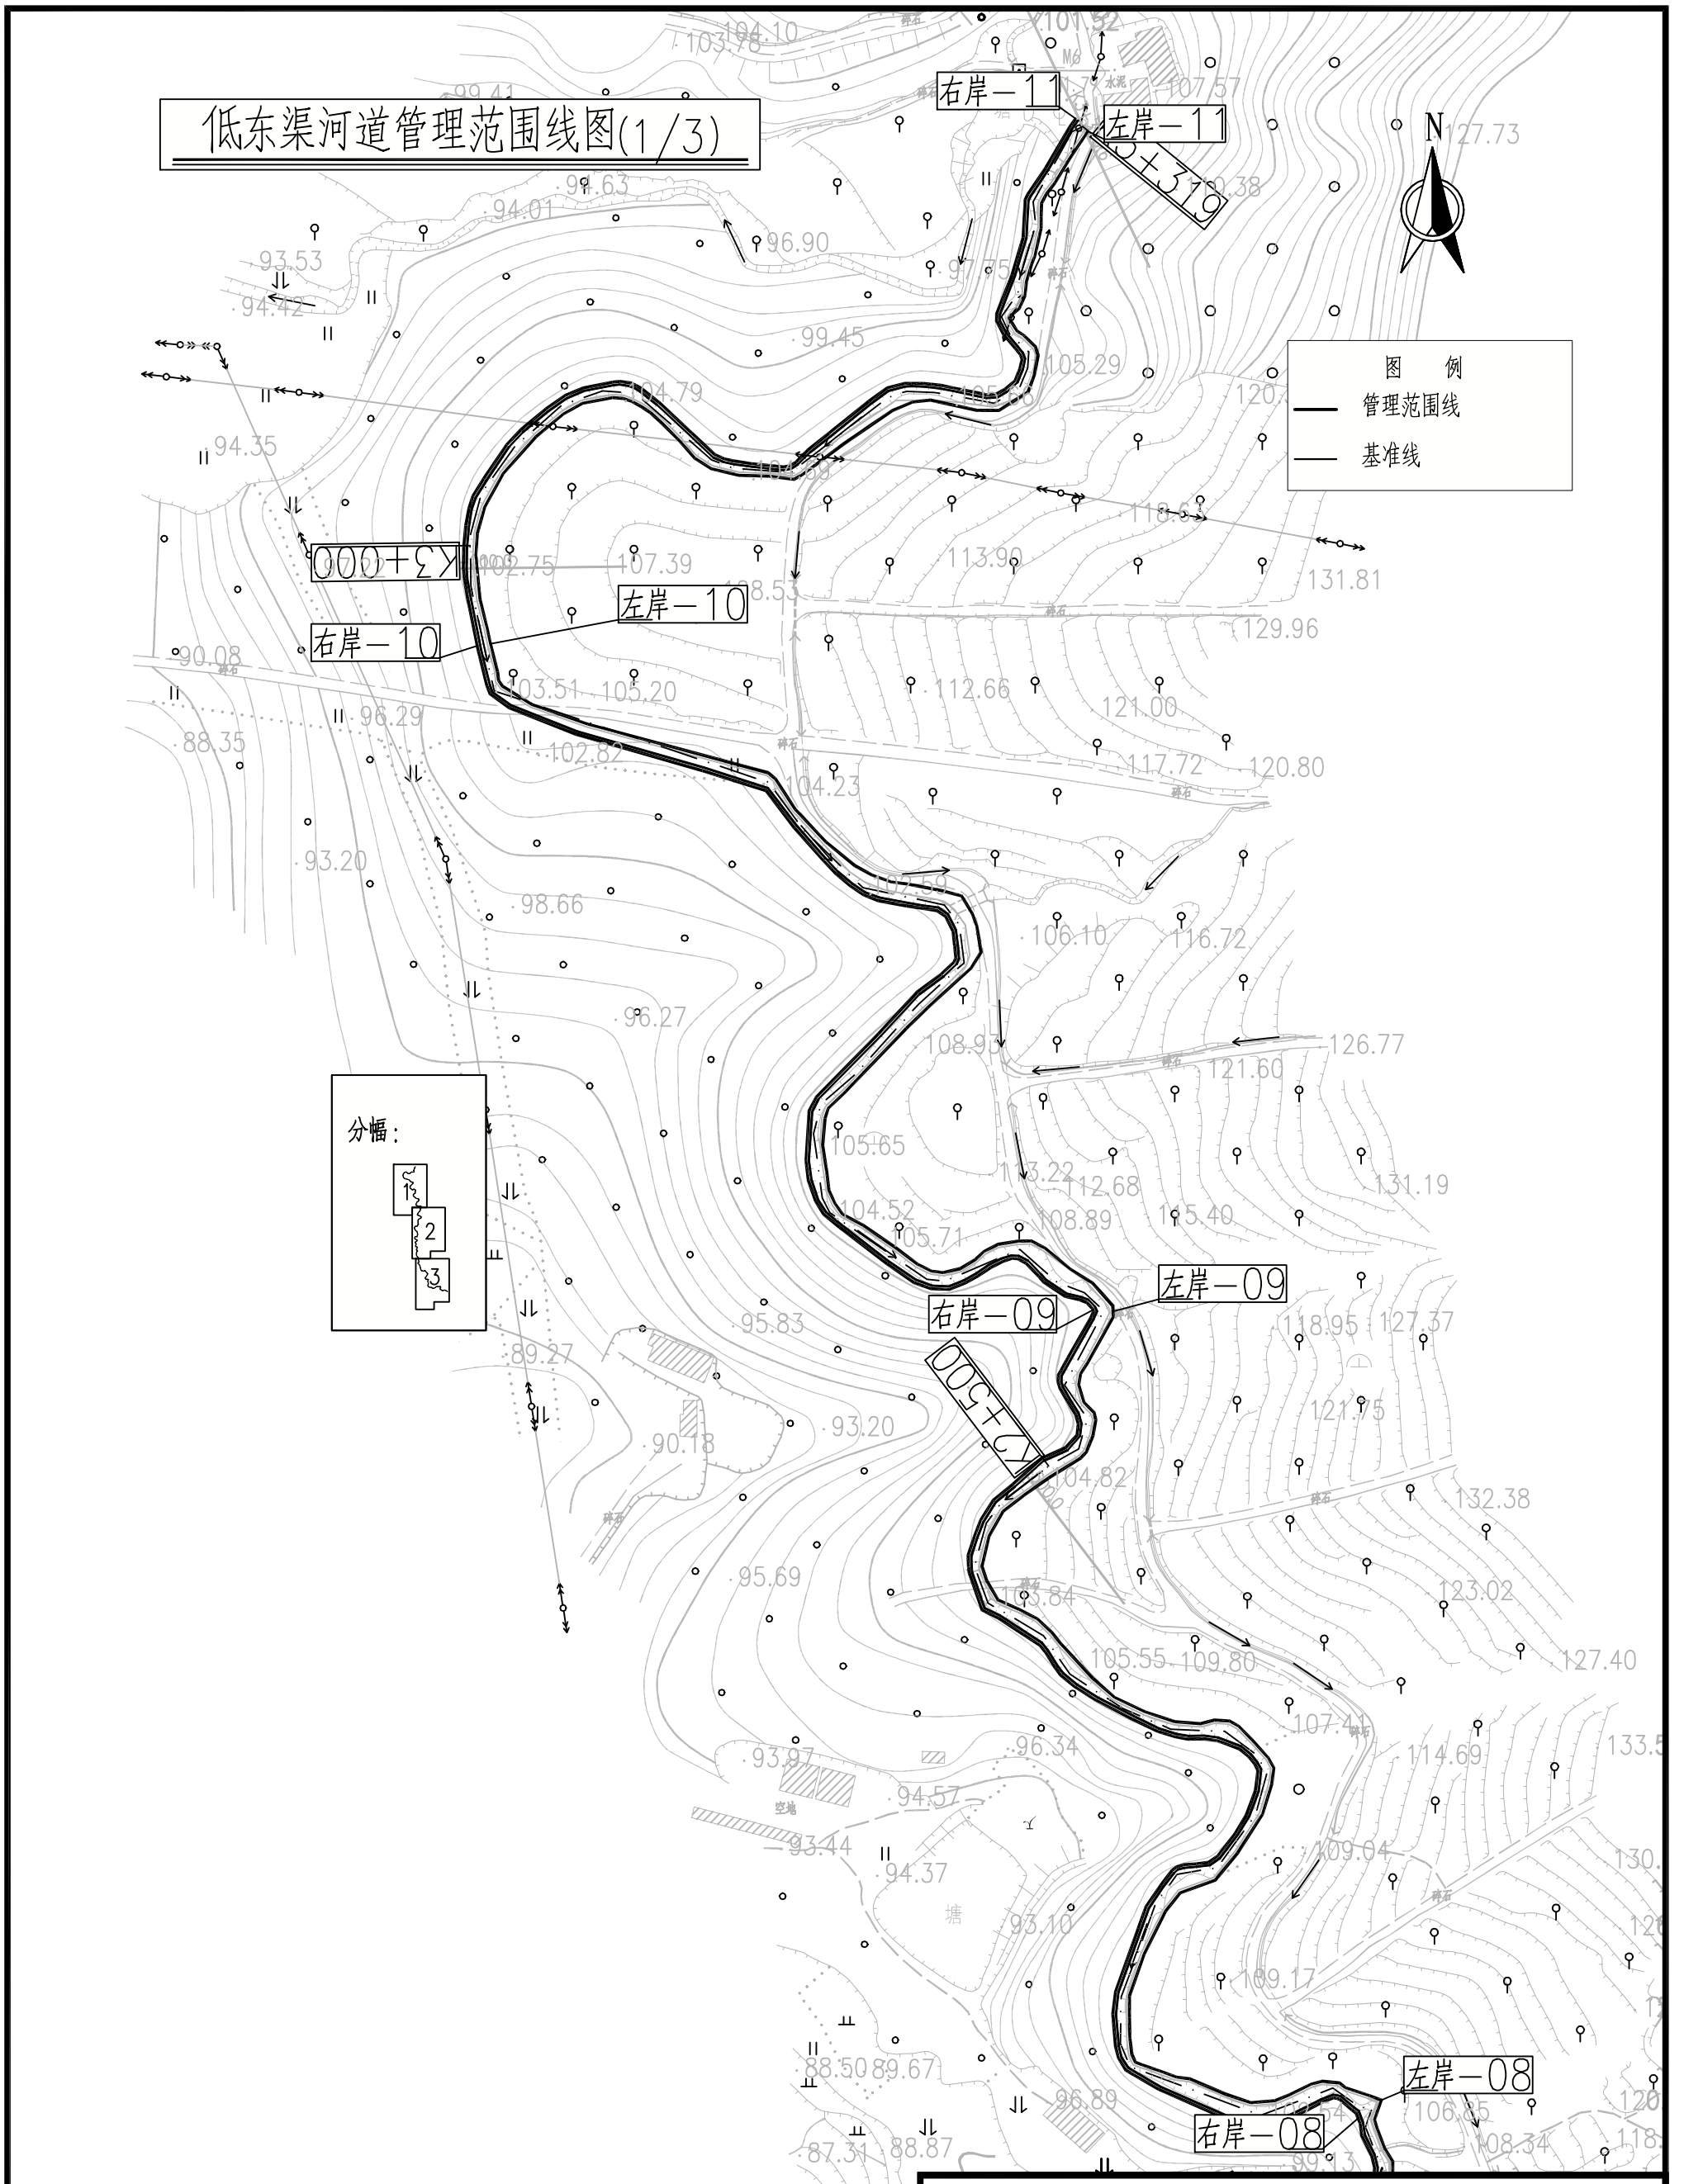

说明：

1、本图采用2000国家大地坐标系，85高程系。

2、本次河道管理范围划界标准主要参照《防洪标准》、《韶关市流域面积50平方公里以下河道管理范围划定技术指引（试行）》等相关法律法规及相应规范条例。

3、低东渠河道范围管理线以渠道外边界为管理范围边界线。

江门市科禹水利规划设计咨询有限公司

批 准			韶关市浈江区2022年度河道管理范围划定工作		初 步	设计
审 定					水 工	部分
审 核			低东渠划界平面图(1/3)			
校 核						
设 计						
制 图			比 例	1:2000	日 期	2022.12
设计证号	A144057031		图 号	低东渠—划界—平面—01		

低东渠河道管理范围线图(2/3)


N

图　例

管理范围线

基准线

分幅：

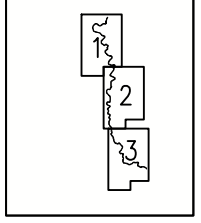

000+67

右岸－07

左岸－07

右岸－06

左岸－06

右岸－05

左岸－05

说明：

1、本图采用2000国家大地坐标系，85高程系。

2、本次河道管理范围划界标准主要参照《防洪标准》、《韶关市流域面积50平方公里以下河道管理范围划定技术指引（试行）》等相关法律法规及相应规范条例。

3、低东渠河道范围管理线以渠道外边界为管理范围边界线。

江门市科禹水利规划设计咨询有限公司						
批　准			韶关市浈江区2022年度河道管理范围划定工作		初　步	设计
审　定					水　工	部分
审　核			低东渠划界平面图(2/3)			
校　核						
设　计						
制　图			比　例	1:2000	日　期	2022.12
设计证号	A144057031		图　号	低东渠－划界－平面－02		

低东渠河道管理范围线图(3/3)

N

图　例

管理范围线

基准线

分幅：



左岸－04

右岸－04

左岸－03

右岸－03

左岸－02

右岸－02

右岸－01

白芒水河道管理范围线

黄陂村

说明：

1、本图采用2000国家大地坐标系，85高程系。

2、本次河道管理范围划界标准主要参照《防洪标准》、《韶关市流域面积50平方公里以下河道管理范围划定技术指引（试行）》等相关法律法规及相应规范条例。

3、低东渠河道范围管理线以渠道外边界为管理范围边界线。

江门市科禹水利规划设计咨询有限公司						
批　准			韶关市浈江区2022年度河道管理范围划定工作		初　步	设计
审　定					水　工	部分
审　核			低东渠划界平面图(3/3)			
校　核						
设　计						
制　图			比　例	1:2000	日　期	2022.12
设计证号	A144057031		图　号	低东渠—划界—平面—03		