新屋干渠河道管理范围线图(1/3)


N

图　例

管理范围线

基准线

分幅：

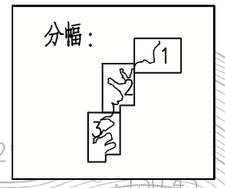

右岸－15

左岸－15

K4+928

K4+500

右岸－14

左岸－14

东周陂

说明：

1、本图采用2000国家大地坐标系，85高程系。

2、本次河道管理范围划界标准主要参照《防洪标准》、《韶关市流域面积50平方公里以下河道管理范围划定技术指引（试行）》等相关法律法规及相应规范条例。

3、新屋干渠以渠道外边界为管理范围边界线。

江门市科禹水利规划设计咨询有限公司					
批　准			韶关市浈江区2022年度河道管理范围划定工作	初　步	设计
审　定				水　工	部分
审　核			新屋干渠划界平面图(1/3)		
校　核					
设　计					
制　图			比　例	1:2000	日　期	2022.12
设计证号	A144057031		图　号	新屋干渠—划界—平面—01		

新屋干渠河道管理范围线图(1/3)

N

图　例

管理范围线

基准线

右岸－12

左岸－12

K4+000

K3+500

右岸－13

左岸－13

右岸－10

左岸－10

K3+000

右岸－11

左岸－11

分幅：

1

右岸－09

左岸－09

K2+500

右岸－08

左岸－08

说明：

1、本图采用2000国家大地坐标系，85高程系。

2、本次河道管理范围划界标准主要参照《防洪标准》、《韶关市流域面积50平方公里以下河道管理范围划定技术指引（试行）》等相关法律法规及相应规范条例。

3、新屋干渠以渠道外边界为管理范围边界线。

江门市科禹水利规划设计咨询有限公司						
批　准			韶关市浈江区2022年度河道管理范围划定工作		初　步	设计
审　定					水　工	部分
审　核			新屋干渠划界平面图(1/3)			
校　核						
设　计						
制　图			比　例	1:2000	日　期	2022.12
设计证号	A144057031		图　号	新屋干渠—划界—平面—01		

新屋干渠河道管理范围线图(1/3)

N

图　例

管理范围线

基准线

说明：

1、本图采用2000国家大地坐标系，85高程系。

2、本次河道管理范围划界标准主要参照《防洪标准》、《韶关市流域面积50平方公里以下河道管理范围划定技术指引（试行）》等相关法律法规及相应规范条例。

3、新屋干渠以渠道外边界为管理范围边界线。

K2+000

左岸－07

右岸－07

左岸－06

右岸－06

K1+500

左岸－04

右岸－04

分幅：

1

K0+500

K1+000

左岸－05

右岸－05

左岸－03

右岸－03

左岸－02

右岸－02

K0+000


右岸－01

左岸－01

江门市科禹水利规划设计咨询有限公司

批　准			韶关市浈江区2022年度河道管理范围划定工作	初　步　设计	
审　定				水　工　部分	
审　核			新屋干渠划界平面图(1/3)		
校　核					
设　计					
制　图			比　例	1:2000	日　期　2022.12
设计证号	A144057031		图　号	新屋干渠—划界—平面—01	

低西渠河道管理范围线图(1/2)

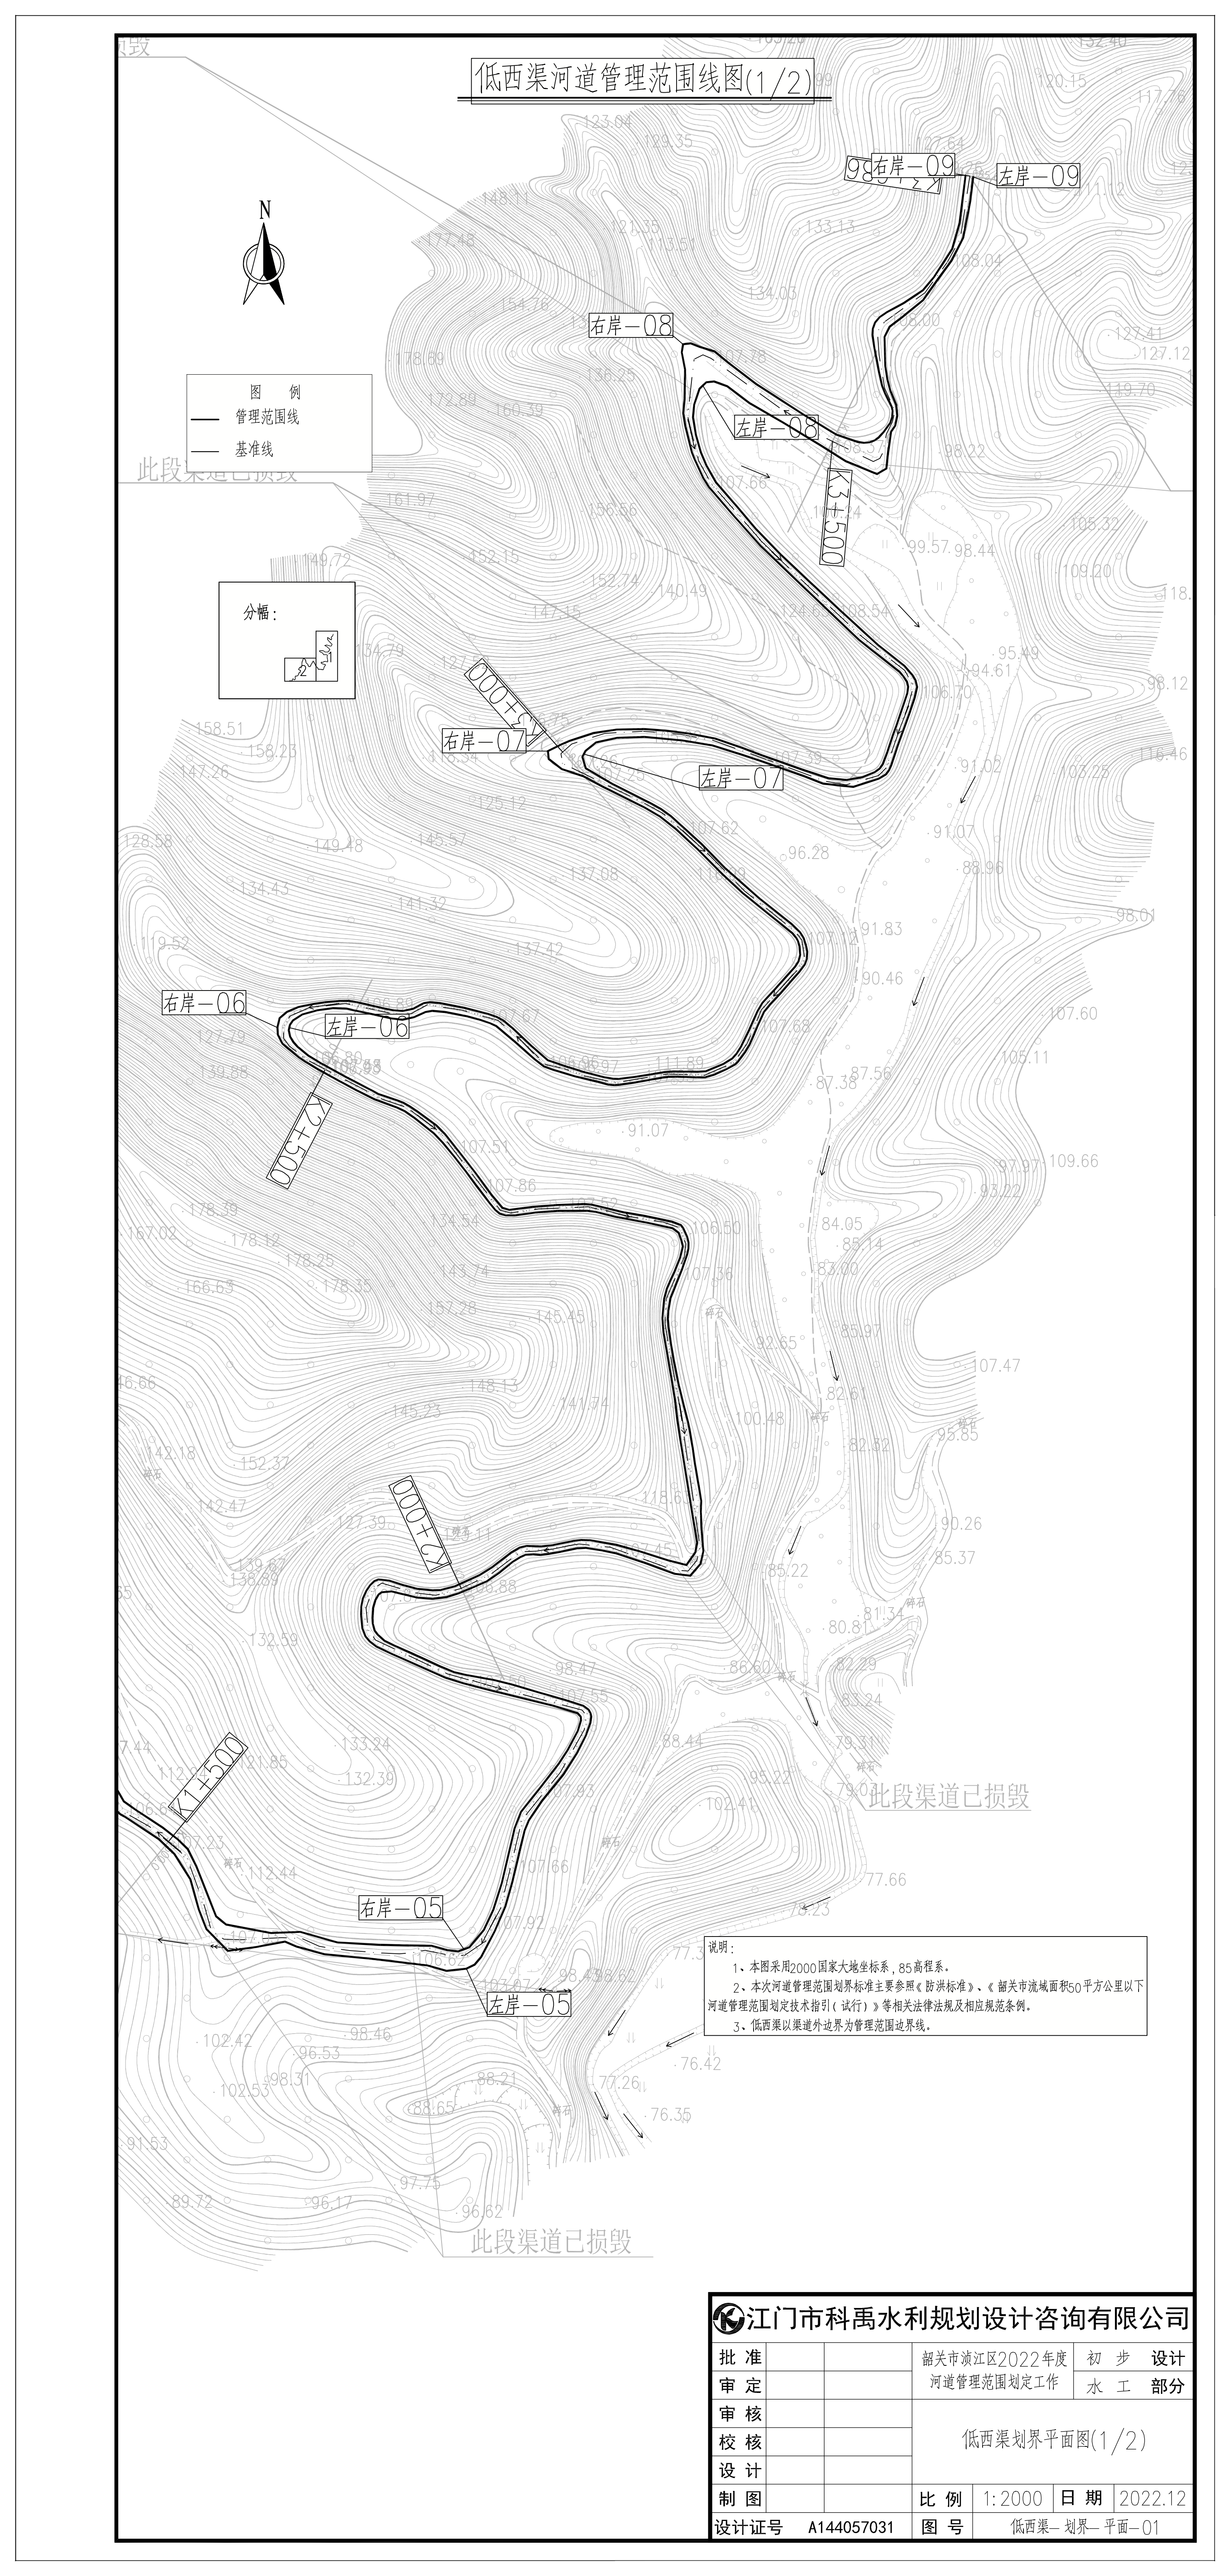

说明：

1、本图采用2000国家大地坐标系，85高程系。

2、本次河道管理范围划界标准主要参照《防洪标准》、《韶关市流域面积50平方公里以下河道管理范围划定技术指引（试行）》等相关法律法规及相应规范条例。

3、低西渠以渠道外边界为管理范围边界线。

江门市科禹水利规划设计咨询有限公司						
批 准			韶关市浈江区2022年度河道管理范围划定工作		初 步 设计	
审 定					水 工 部分	
审 核			低西渠划界平面图(1/2)			
校 核						
设 计						
制 图			比 例	1:2000	日 期	2022.12
设计证号	A144057031		图 号	低西渠－划界－平面－01		

低西渠河道管理范围线图(2/2)


N

图　例

管理范围线

基准线

分幅：

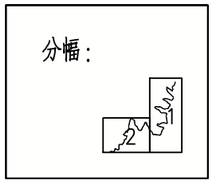

左岸－03

K1+000

右岸－04

左岸－04

K0+500

右岸－02

左岸－02

K0+000

右岸－01

说明：

1、本图采用2000国家大地坐标系，85高程系。

2、本次河道管理范围划界标准主要参照《防洪标准》、《韶关市流域面积50平方公里以下河道管理范围划定技术指引（试行）》等相关法律法规及相应规范条例。

3、低西渠以渠道外边界为管理范围边界线。

江门市科禹水利规划设计咨询有限公司					
批　准			韶关市浈江区2022年度河道管理范围划定工作	初　步　设计	
审　定				水　工　部分	
审　核			低西渠划界平面图(2/2)		
校　核					
设　计					
制　图			比　例	1:2000	日　期	2022.12
设计证号	A144057031		图　号	低西渠—划界—平面—02		