
黄沙水河道管理范围线图(1/7)

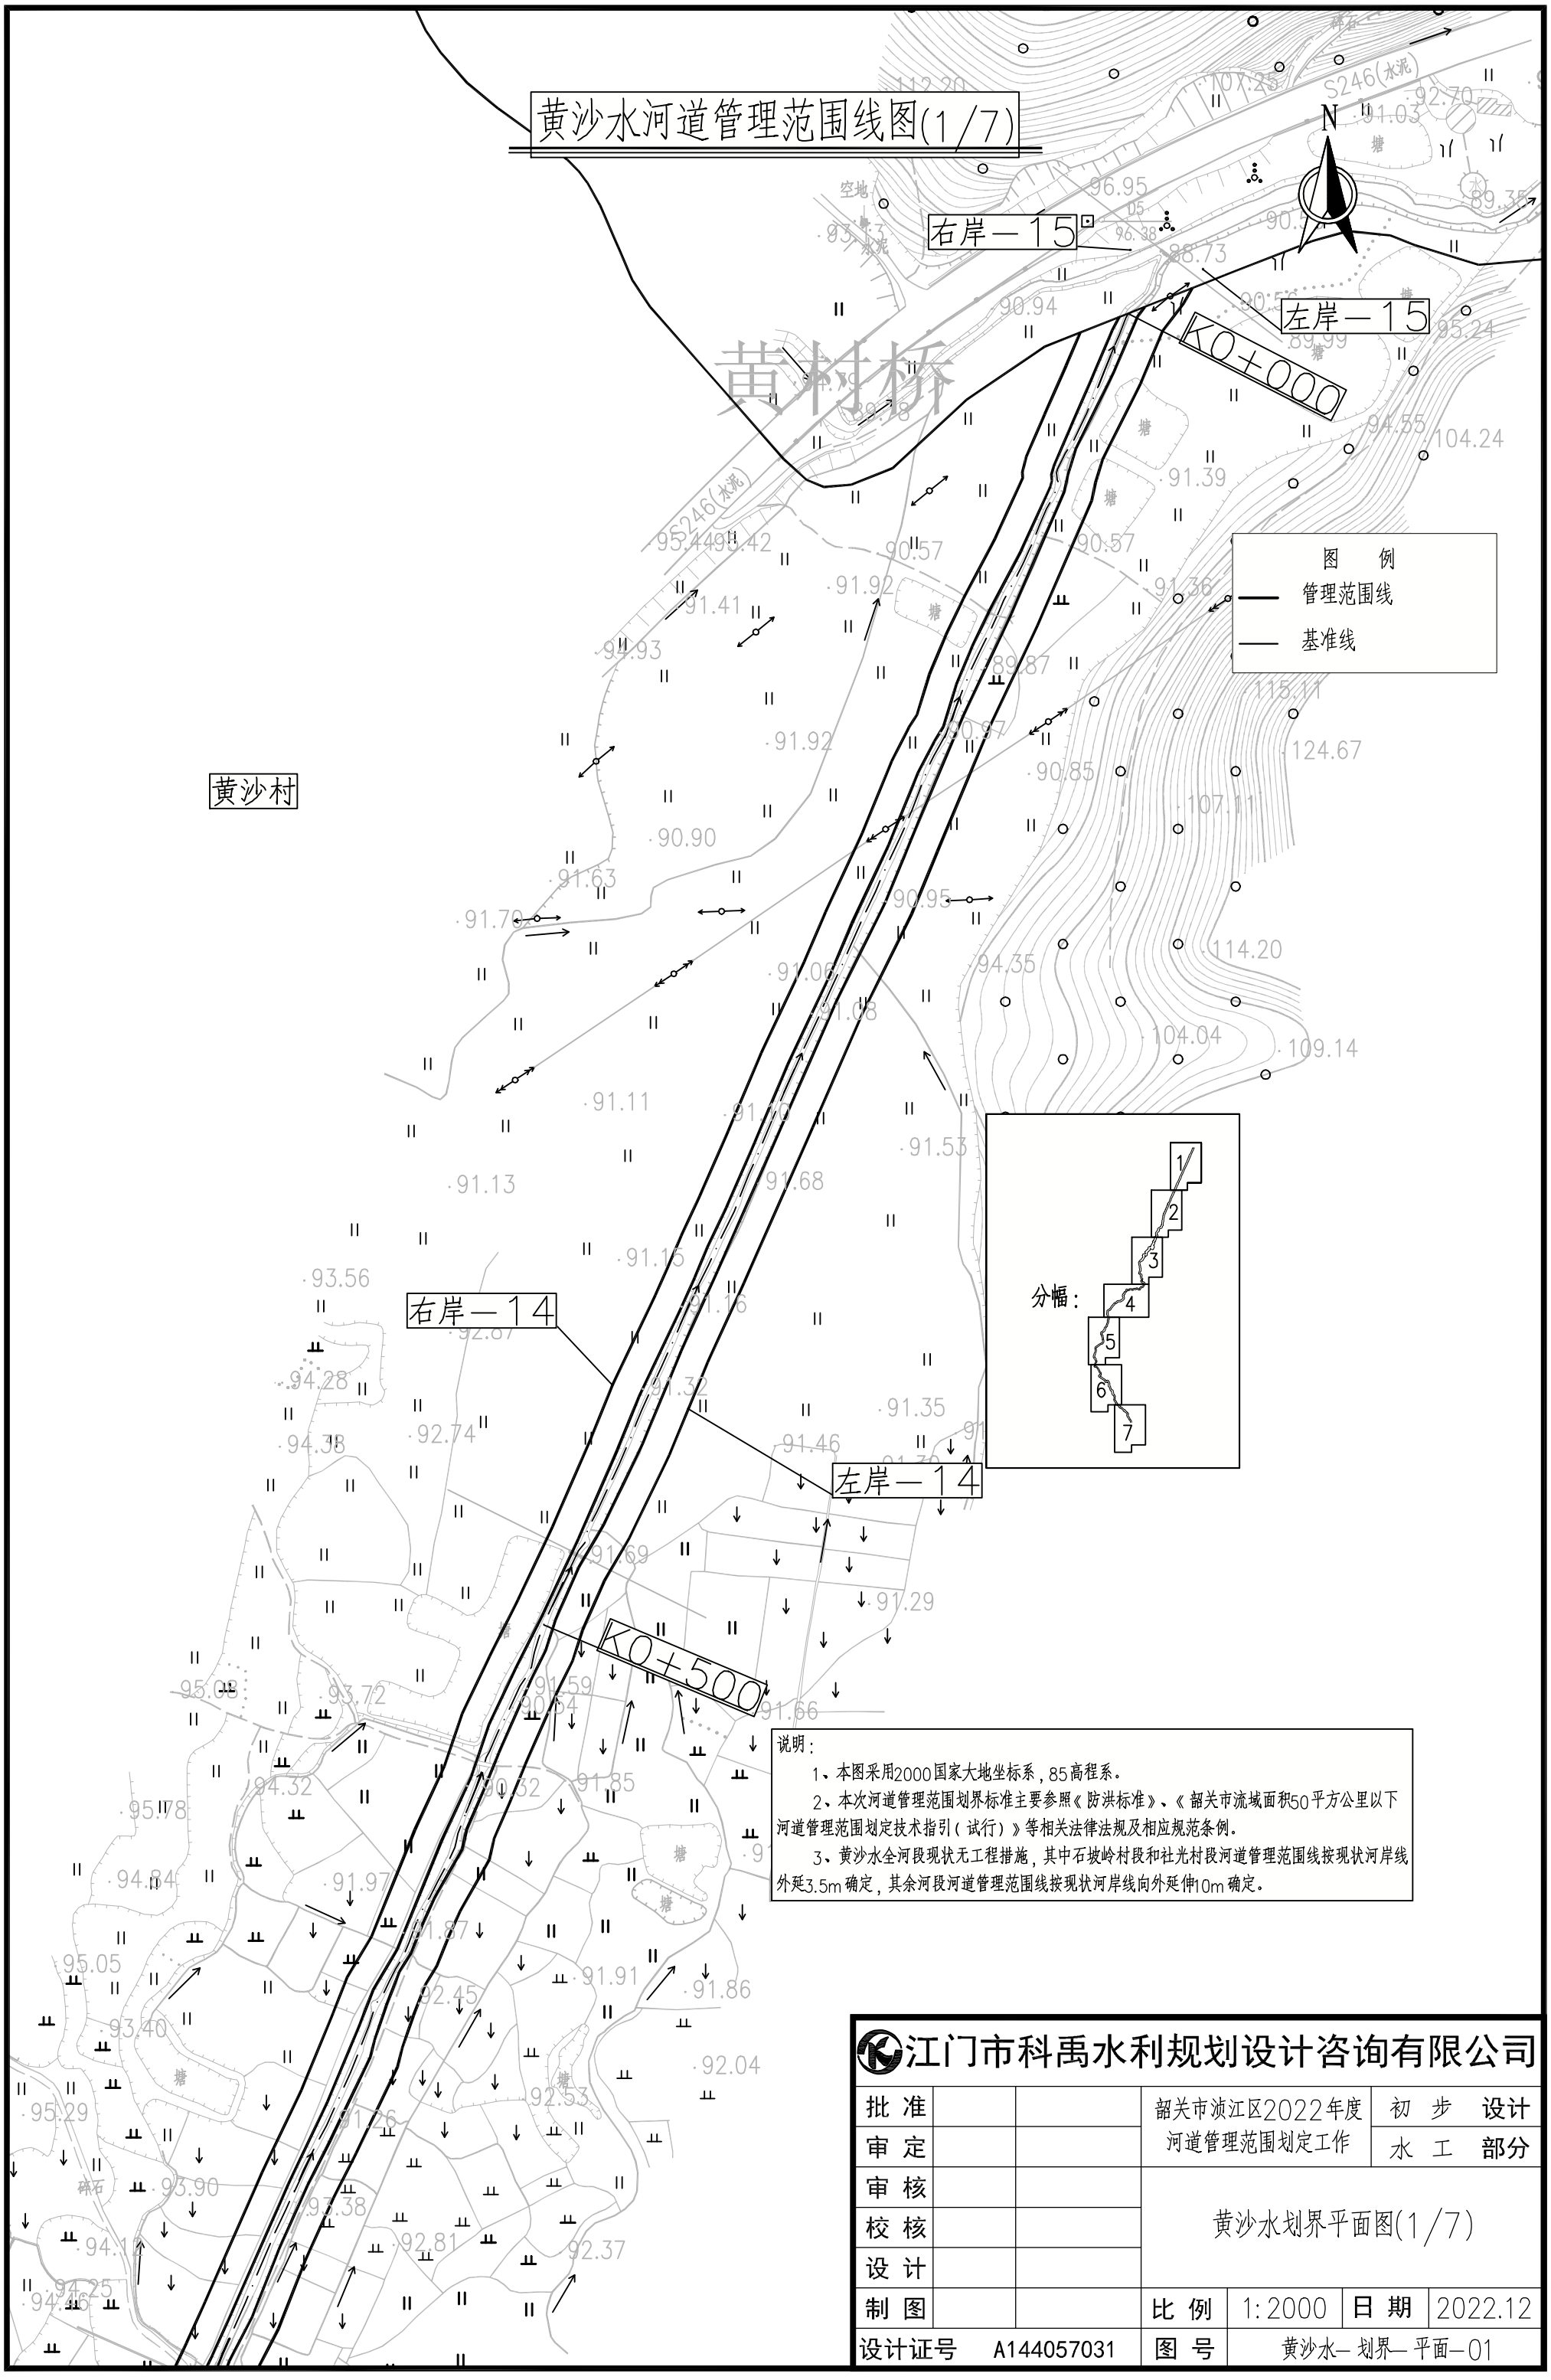

说明:

1、本图采用2000国家大地坐标系，85高程系。

2、本次河道管理范围划界标准主要参照《防洪标准》、《韶关市流域面积50平方公里以下河道管理范围划定技术指引（试行）》等相关法律法规及相应规范条例。

3、黄沙水全河段现状无工程措施，其中石坡岭村段和社光村段河道管理范围线按现状河岸线外延3.5m确定，其余河段河道管理范围线按现状河岸线向外延伸10m确定。

江门市科禹水利规划设计咨询有限公司						
批 准			韶关市浈江区2022年度河道管理范围划定工作		初 步	设计
审 定					水 工	部分
审 核			黄沙水划界平面图(1/7)			
校 核						
设 计						
制 图			比 例	1:2000	日 期	2022.12
设计证号	A144057031		图 号	黄沙水—划界—平面—01		

黄沙水河道管理范围线图(2/7)

右岸－13

左岸－13

N

图　例

管理范围线

基准线

K1+000

大笠鹏村

右岸－12

左岸－12

K1+500

分幅：

1 2 3 4 5 6 7

说明：

1、本图采用2000国家大地坐标系，85高程系。

2、本次河道管理范围划界标准主要参照《防洪标准》、《韶关市流域面积50平方公里以下河道管理范围划定技术指引（试行）》等相关法律法规及相应规范条例。

3、黄沙水全河段现状无工程措施，其中石坡岭村段和社光村段河道管理范围线按现状河岸线外延3.5m确定，其余河段河道管理范围线按现状河岸线向外延伸10m确定。

江门市科禹水利规划设计咨询有限公司

批　准			韶关市浈江区2022年度河道管理范围划定工作		初　步	设计
审　定					水　工	部分
审　核			黄沙水划界平面图(2/7)			
校　核						
设　计						
制　图			比　例	1:2000	日　期	2022.12
设计证号	A144057031		图　号	黄沙水－划界－平面－02		

黄沙水河道管理范围线图(3/7)

左岸—11

右岸—10

左岸—10

右岸—09

左岸—09

K2+500


石坡岭村

图 例

管理范围线

基准线

分幅：

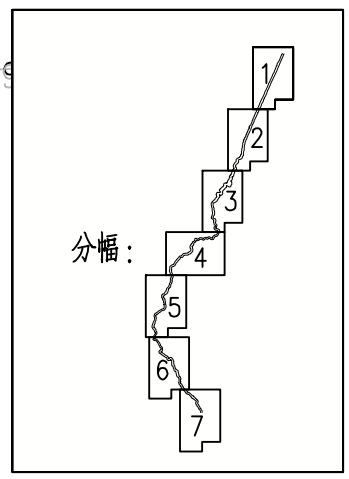

说明：

1、本图采用2000国家大地坐标系，85高程系。

2、本次河道管理范围划界标准主要参照《防洪标准》、《韶关市流域面积50平方公里以下河道管理范围划定技术指引（试行）》等相关法律法规及相应规范条例。

3、黄沙水全河段现状无工程措施，其中石坡岭村段和社光村段河道管理范围线按现状河岸线外延3.5m确定，其余河段河道管理范围线按现状河岸线向外延伸10m确定。

江门市科禹水利规划设计咨询有限公司

批 准			韶关市浈江区2022年度河道管理范围划定工作		初 步	设计
审 定					水 工	部分
审 核			黄沙水划界平面图(3/7)			
校 核						
设 计						
制 图			比 例	1:2000	日 期	2022.12
设计证号	A144057031		图 号	黄沙水—划界—平面—03		

黄沙水河道管理范围线图(4/7)

N

图　例
管理范围线
基准线

右岸—08

左岸—08

K2+000

K3+500

分幅：
1
2
3
4
5
6
7

说明：
1、本图采用2000国家大地坐标系，85高程系。
2、本次河道管理范围划界标准主要参照《防洪标准》、《韶关市流域面积50平方公里以下河道管理范围划定技术指引（试行）》等相关法律法规及相应规范条例。
3、黄沙水全河段现状无工程措施，其中石坡岭村段和社光村段河道管理范围线按现状河岸线外延3.5m确定，其余河段河道管理范围线按现状河岸线向外延伸10m确定。

江门市科禹水利规划设计咨询有限公司					
批　准			韶关市浈江区2022年度河道管理范围划定工作	初　步	设计
审　定				水　工	部分
审　核			黄沙水划界平面图(4/7)		
校　核					
设　计					
制　图			比　例	1:2000	日　期	2022.12
设计证号	A144057031		图　号	黄沙水—划界—平面—04	

黄沙水河道管理范围线图(5/7)

右岸－07

左岸－07

N

K4+000

图　例

管理范围线

基准线

右岸－06

左岸－06

K4+500

社光村

左岸－05

右岸－05

分幅：

1 2 3 4 5 6 7

说明：

1、本图采用2000国家大地坐标系，85高程系。

2、本次河道管理范围划界标准主要参照《防洪标准》、《韶关市流域面积50平方公里以下河道管理范围划定技术指引（试行）》等相关法律法规及相应规范条例。

3、黄沙水全河段现状无工程措施，其中石坡岭村段和社光村段河道管理范围线按现状河岸线外延3.5m确定，其余河段河道管理范围线按现状河岸线向外延伸10m确定。

江门市科禹水利规划设计咨询有限公司

批　准			韶关市浈江区2022年度河道管理范围划定工作		初　步	设计
审　定					水　工	部分
审　核			黄沙水划界平面图(5/7)			
校　核						
设　计						
制　图			比　例	1:2000	日　期	2022.12
设计证号	A144057031		图　号	黄沙水—划界—平面—05		

黄沙水河道管理范围线图(6/7)

左岸—04

右岸—03

左岸—03

K5+000

K5+500

社光村

韶关北环高速

右岸—02

N

图　例

管理范围线

基准线


说明：

1、本图采用2000国家大地坐标系，85高程系。

2、本次河道管理范围划界标准主要参照《防洪标准》、《韶关市流域面积50平方公里以下河道管理范围划定技术指引（试行）》等相关法律法规及相应规范条例。

3、黄沙水全河段现状无工程措施，其中石披岭村段和社光村段河道管理范围线按现状河岸线外延3.5m确定，其余河段河道管理范围线按现状河岸线向外延伸10m确定。


分幅：

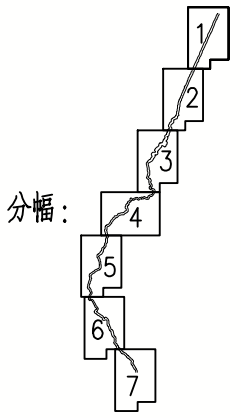

江门市科禹水利规划设计咨询有限公司

批　准			韶关市浈江区2022年度河道管理范围划定工作		初　步	设计
审　定					水　工	部分
审　核			黄沙水划界平面图(6/7)			
校　核						
设　计						
制　图			比　例	1:2000	日　期	2022.12
设计证号	A144057031		图　号	黄沙水—划界—平面—06		

黄沙水河道管理范围线图(7/7)

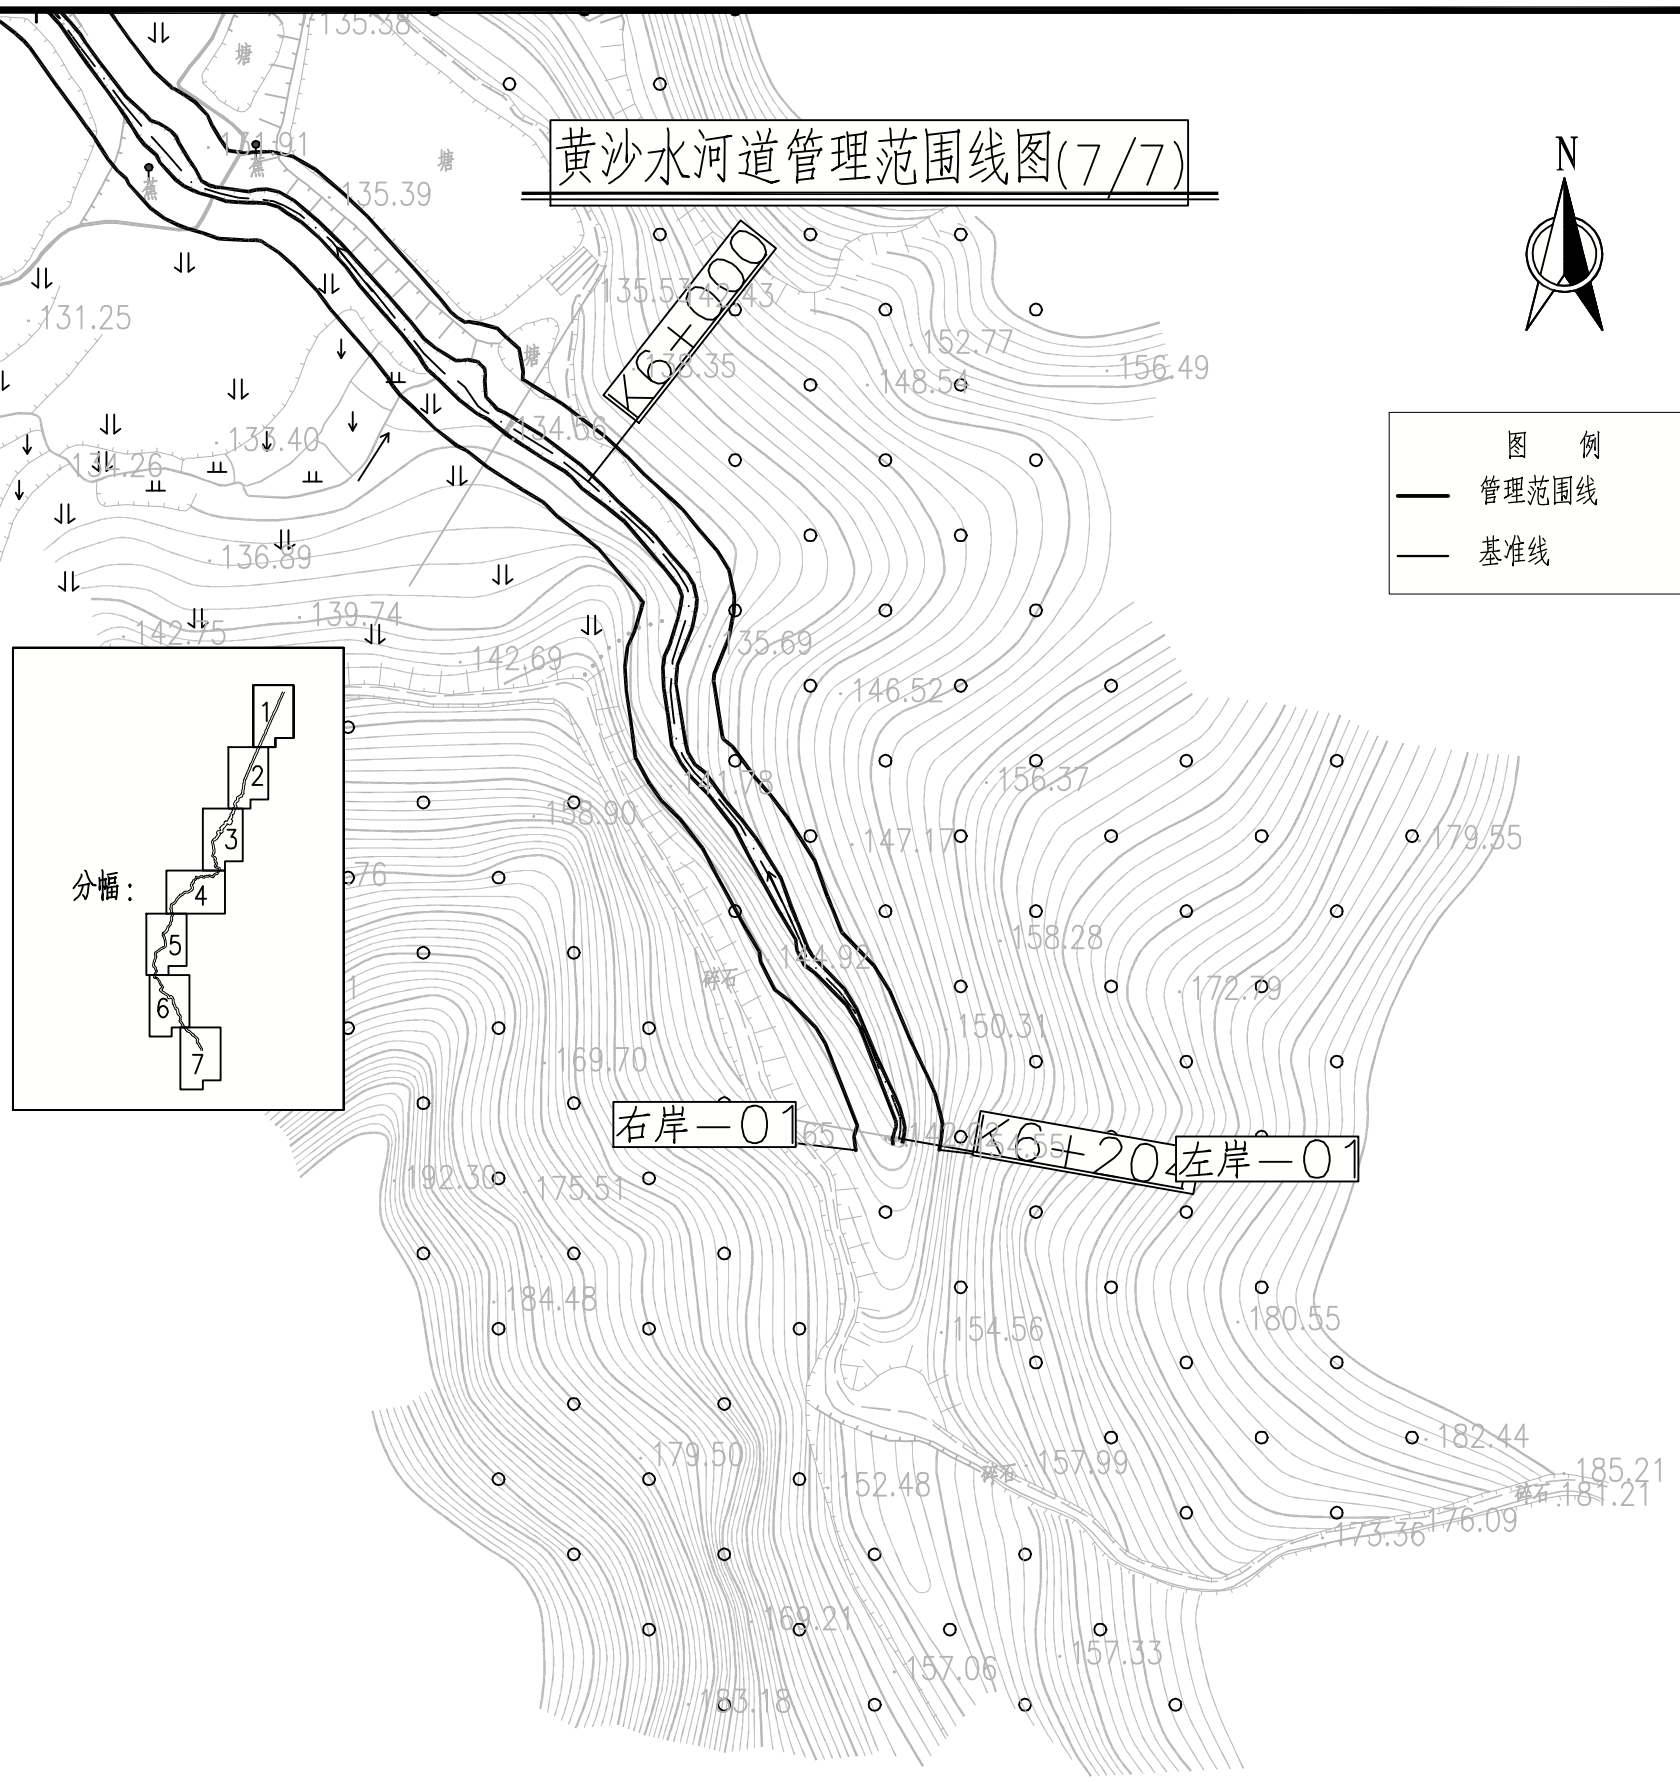

说明：

1、本图采用2000国家大地坐标系，85高程系。

2、本次河道管理范围划界标准主要参照《防洪标准》、《韶关市流域面积50平方公里以下河道管理范围划定技术指引（试行）》等相关法律法规及相应规范条例。

3、黄沙水全河段现状无工程措施，其中石坡岭村段和社光村段河道管理范围线按现状河岸线外延3.5m确定，其余河段河道管理范围线按现状河岸线向外延伸10m确定。

江门市科禹水利规划设计咨询有限公司						
批 准			韶关市浈江区2022年度河道管理范围划定工作		初 步	设计
审 定					水 工	部分
审 核			黄沙水划界平面图(7/7)			
校 核						
设 计						
制 图			比 例	1:2000	日 期	2022.12
设计证号	A144057031		图 号	黄沙水－划界－平面－07		