


浚江区城镇开发边界局部优化方案（广东国粤韶关综合利用发电扩建项目）

05 调出地块优化前”三区三线”划定图-1

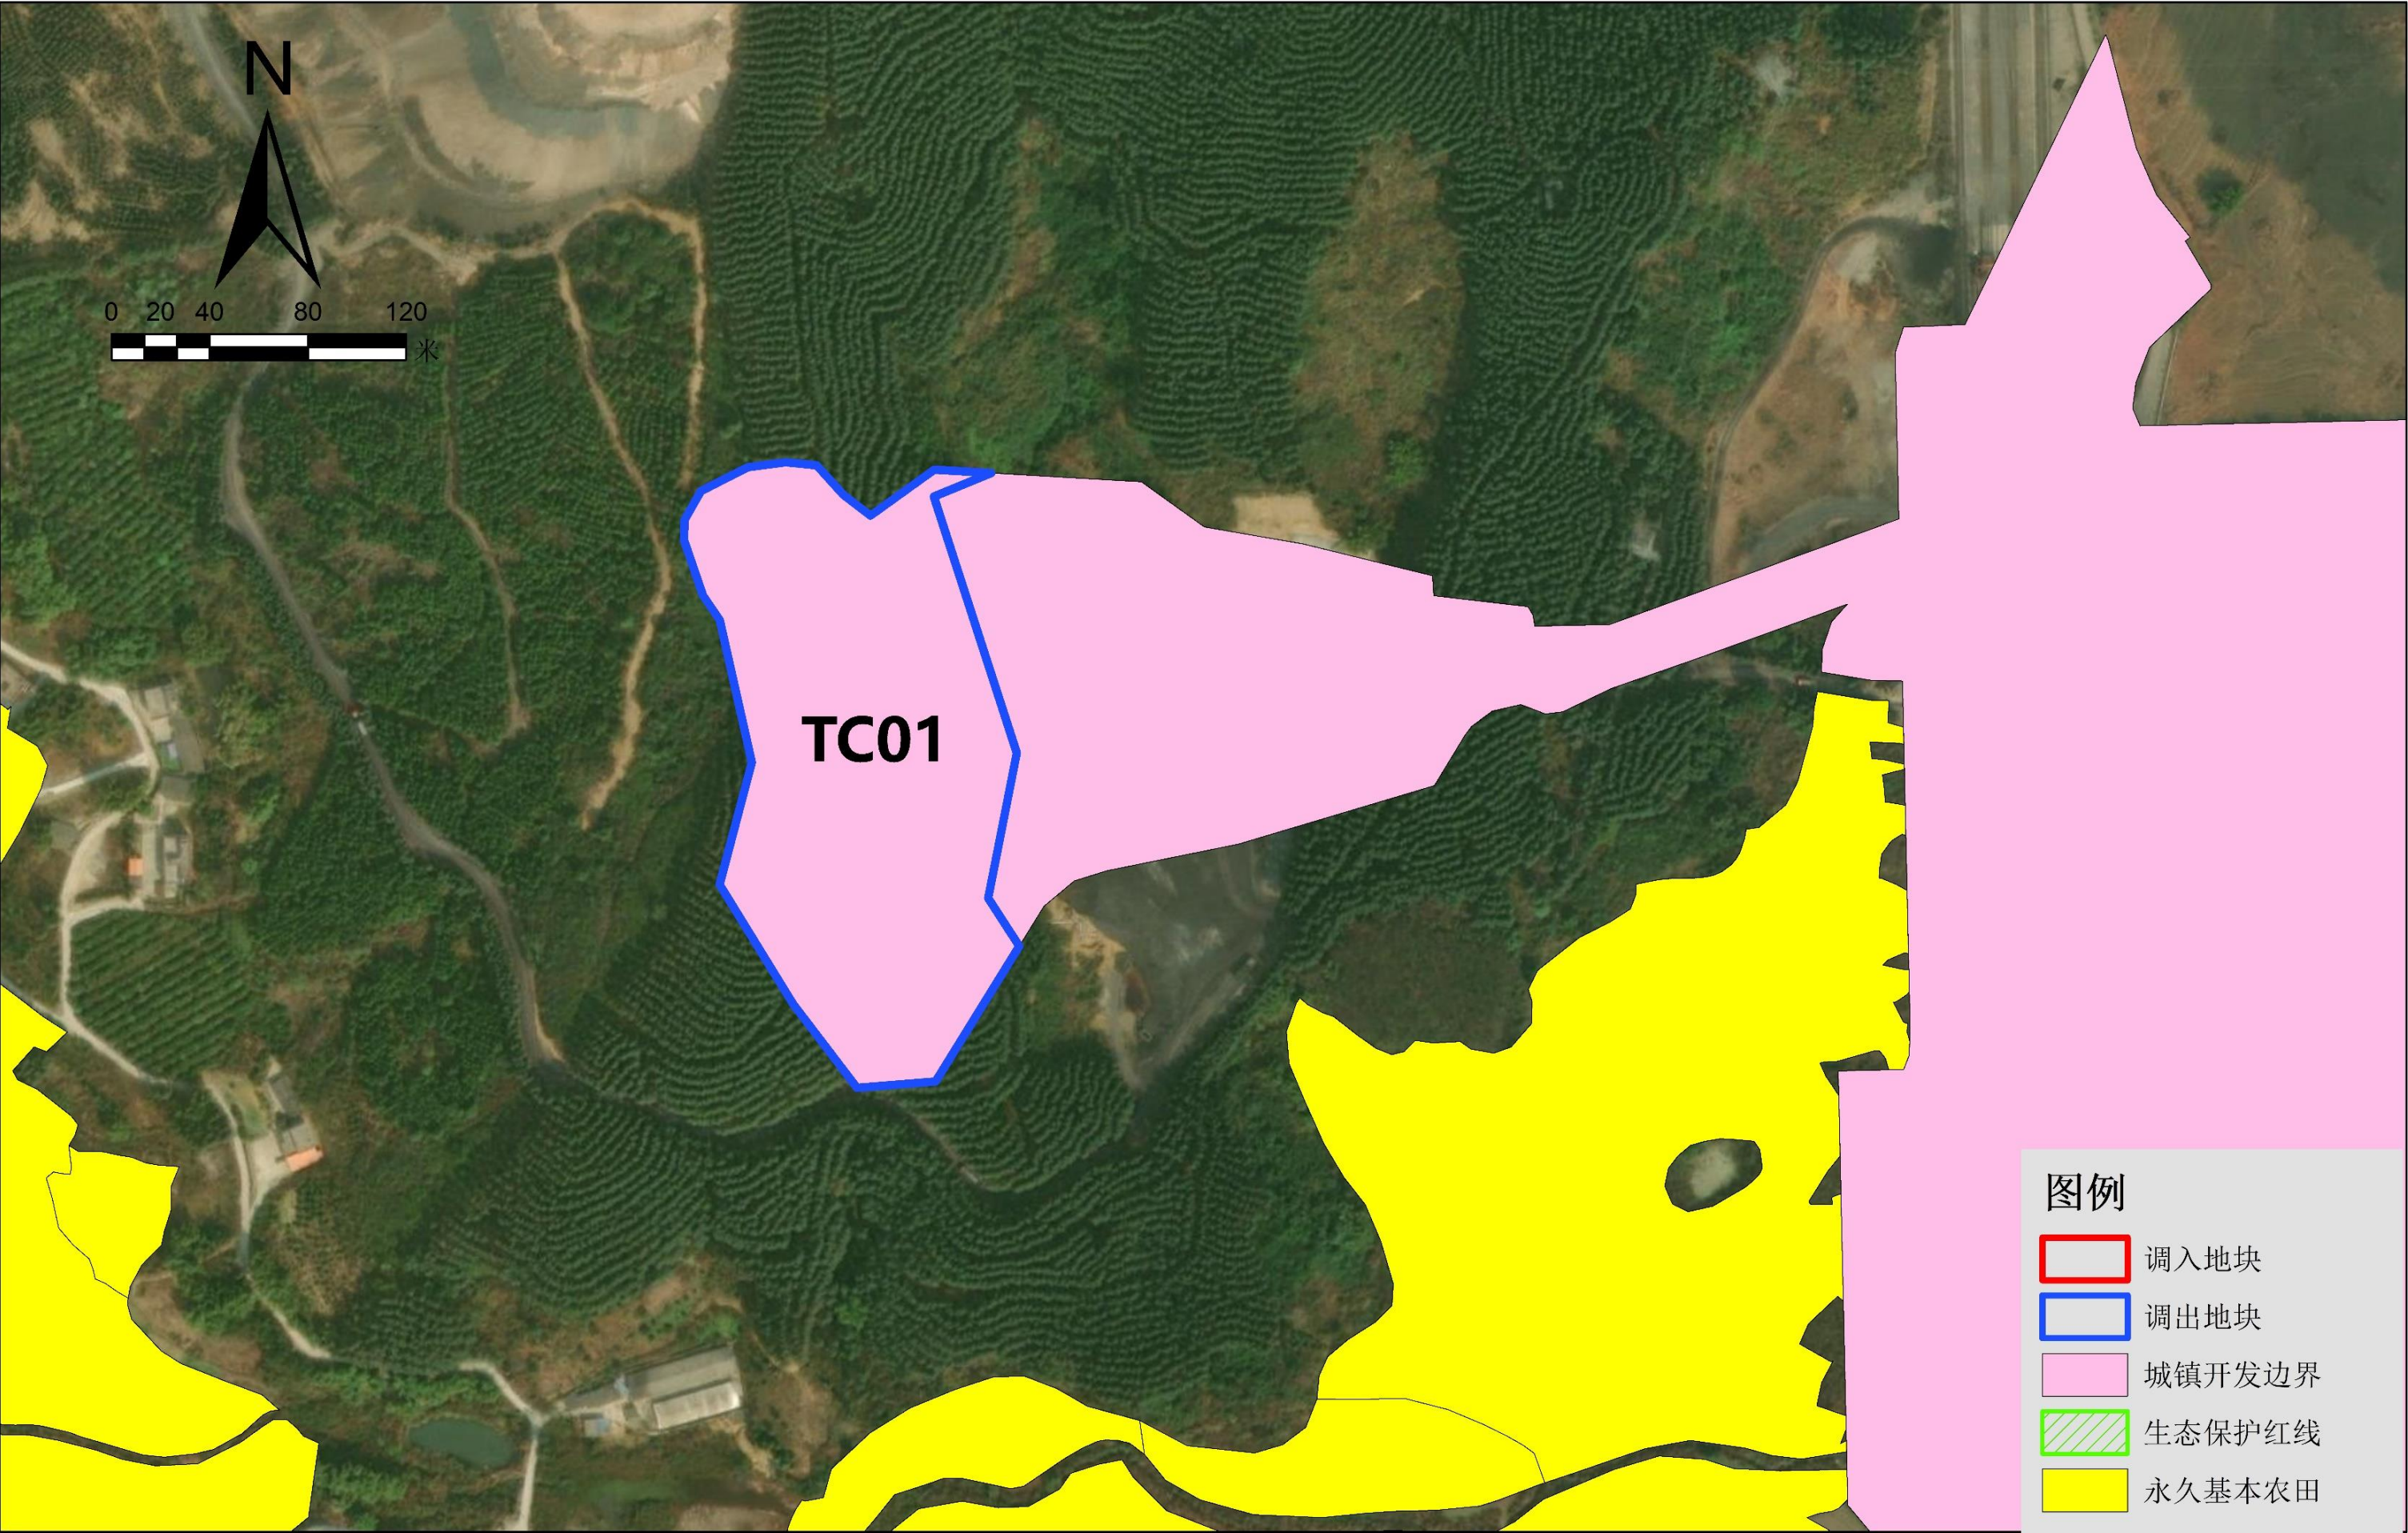


浚江区城镇开发边界局部优化方案（广东国粤韶关综合利用发电扩建项目）

05 调出地块优化前“三区三线”划定图-2




浚江区城镇开发边界局部优化方案（广东国粤韶关综合利用发电扩建项目）

06 调入地块优化前”三区三线”划定图

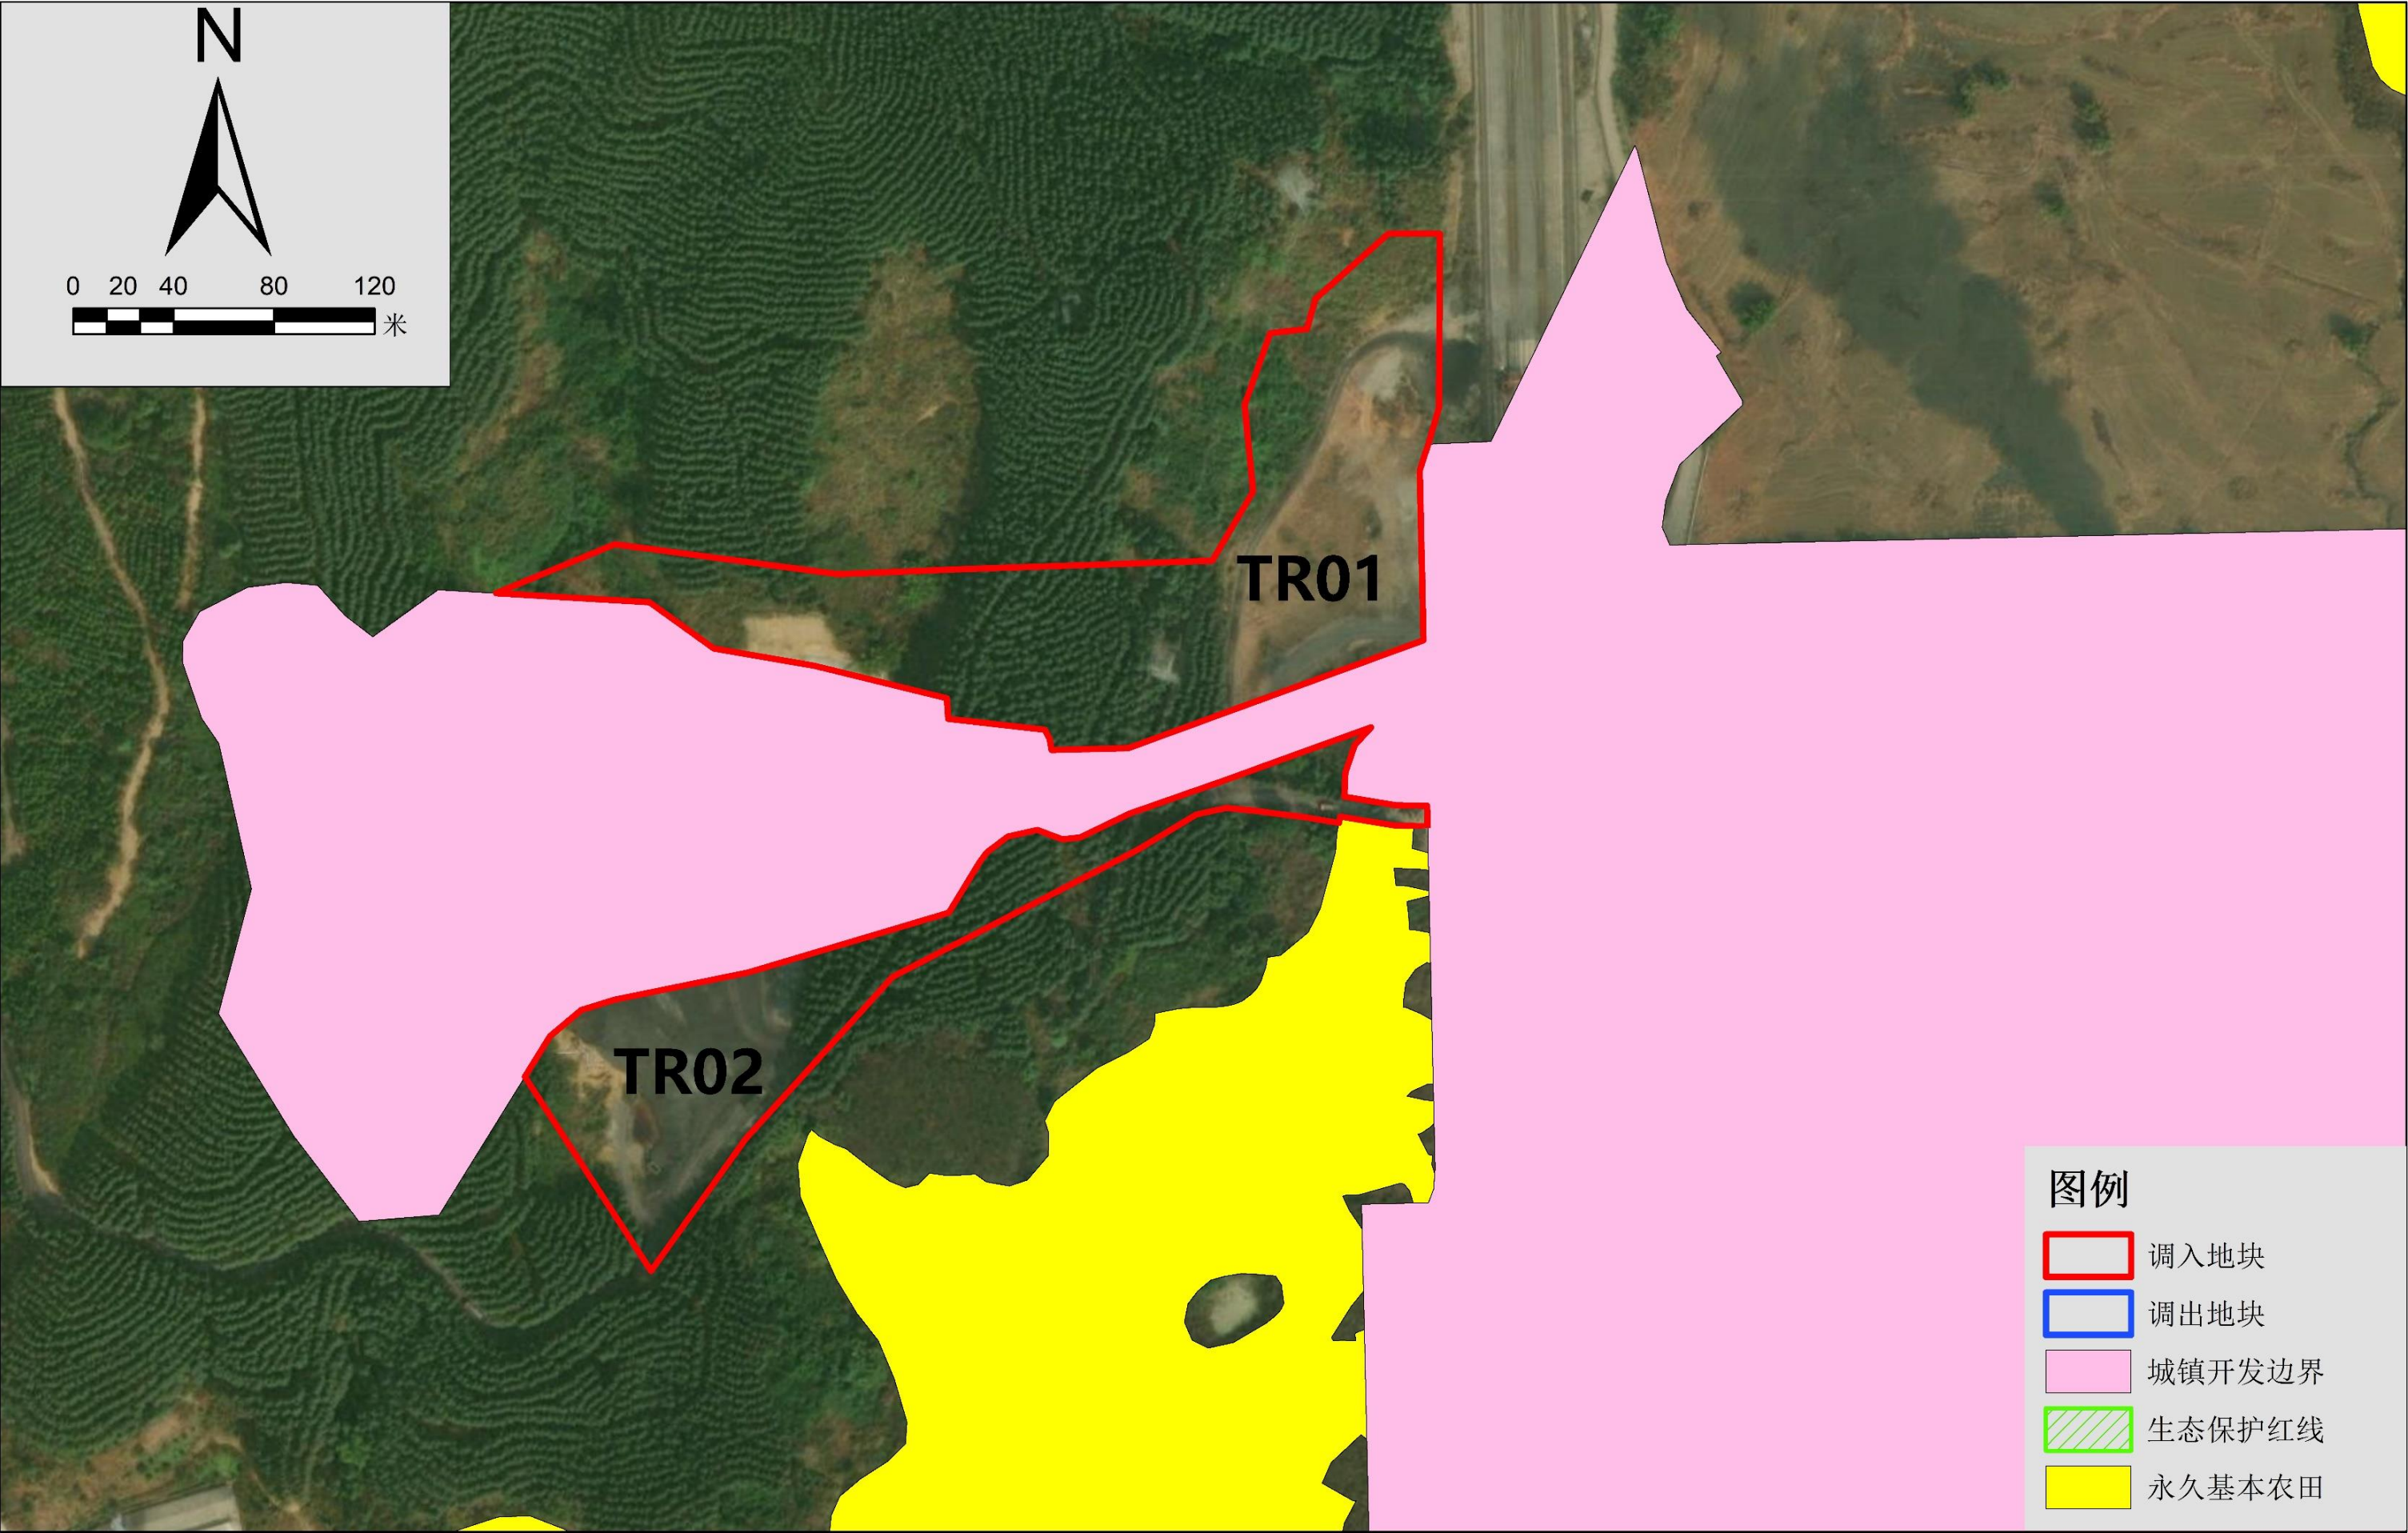

浚江区城镇开发边界局部优化方案（广东国粤韶关综合利用发电扩建项目）

07 调出地块优化后”三区三线”划定图-1

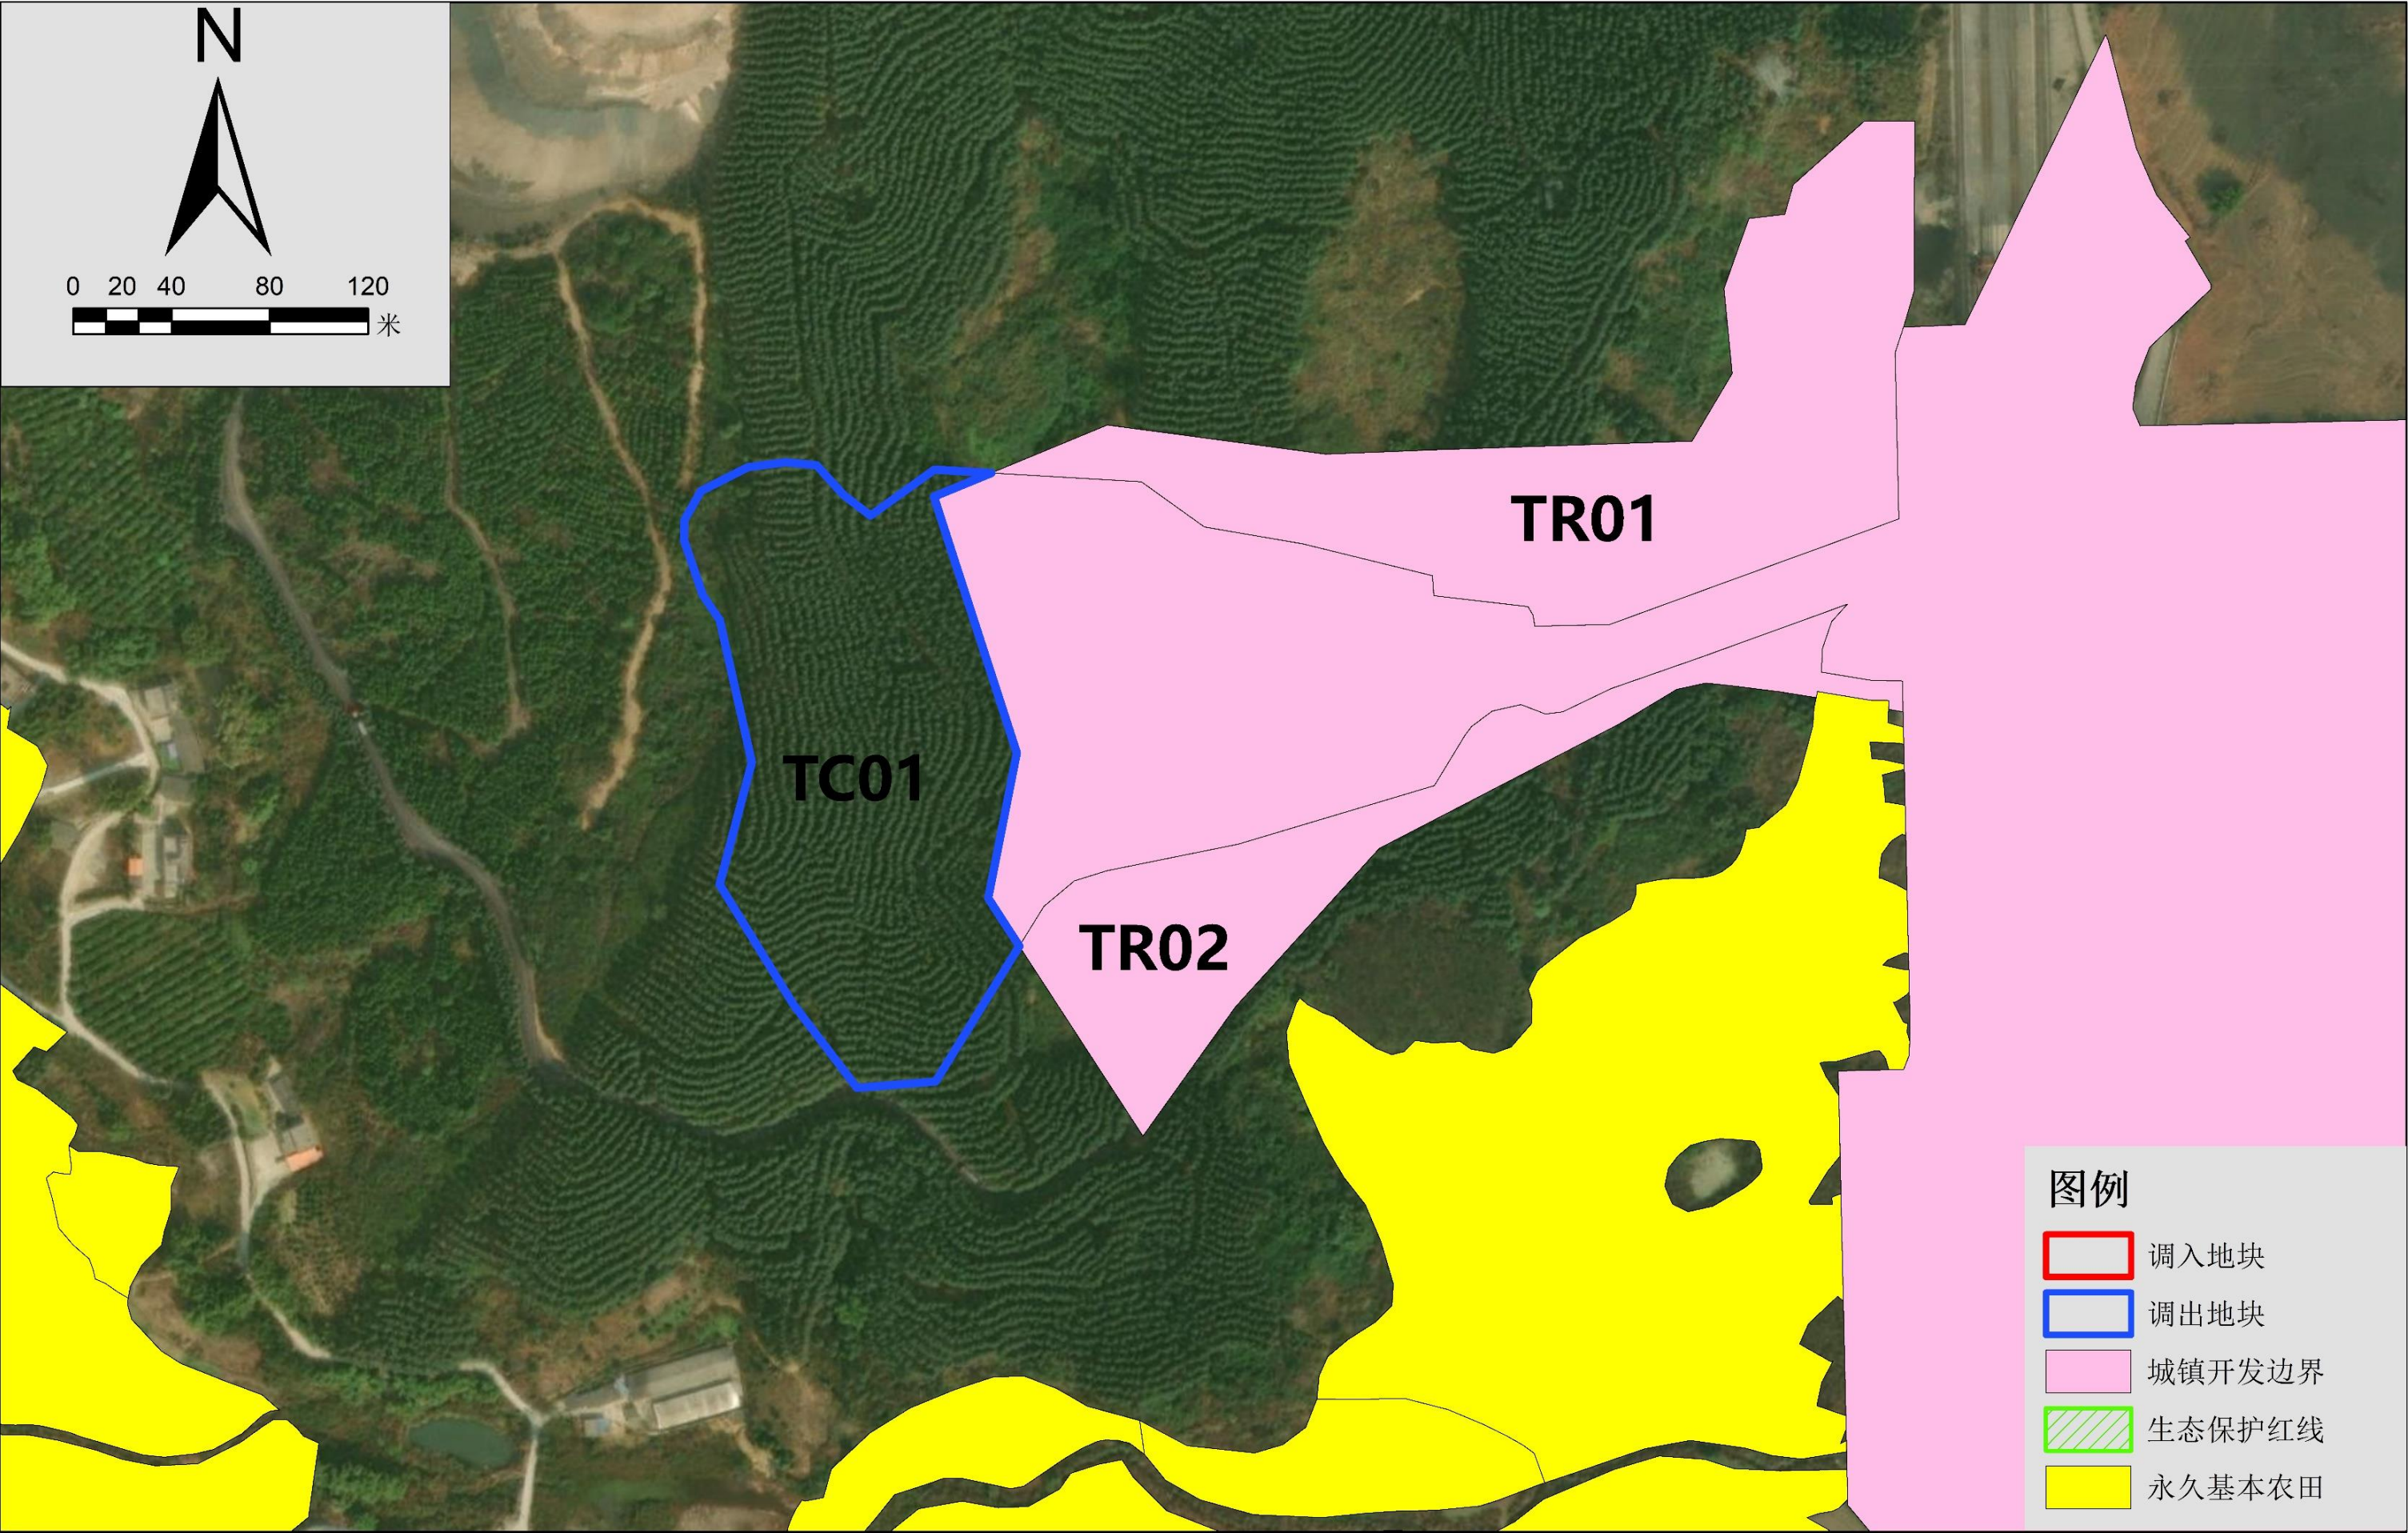

浚江区城镇开发边界局部优化方案（广东国粤韶关综合利用发电扩建项目）

07 调出地块优化后”三区三线”划定图-2



浈江区城镇开发边界局部优化方案（广东国粤韶关综合利用发电扩建项目）

08 调入地块优化后”三区三线“划定图

