


征地预告附图

2756.292-38455.360

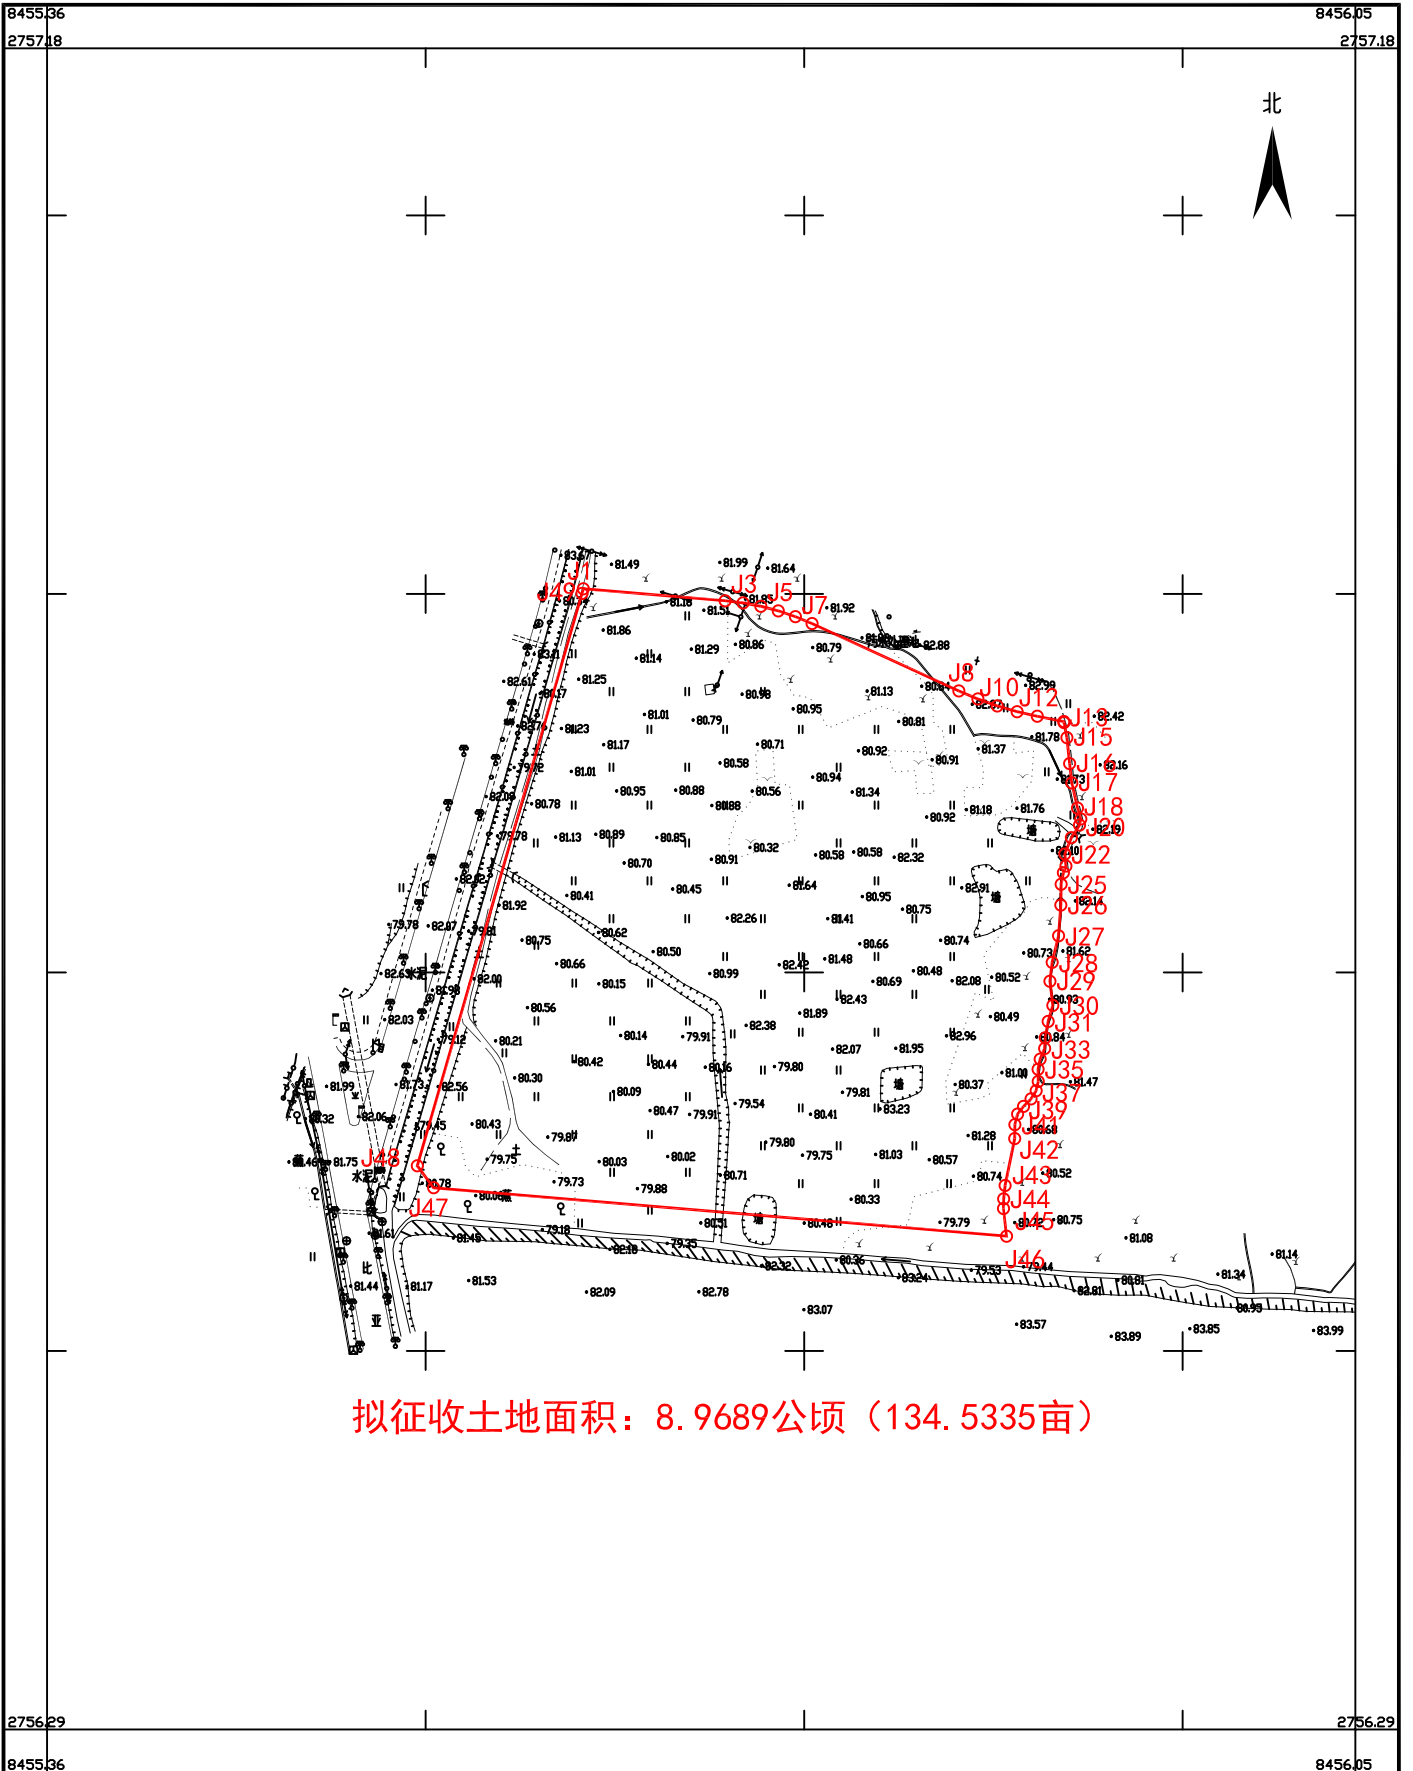

拟征收土地面积：8.9689公顷（134.5335亩）

1:2000