


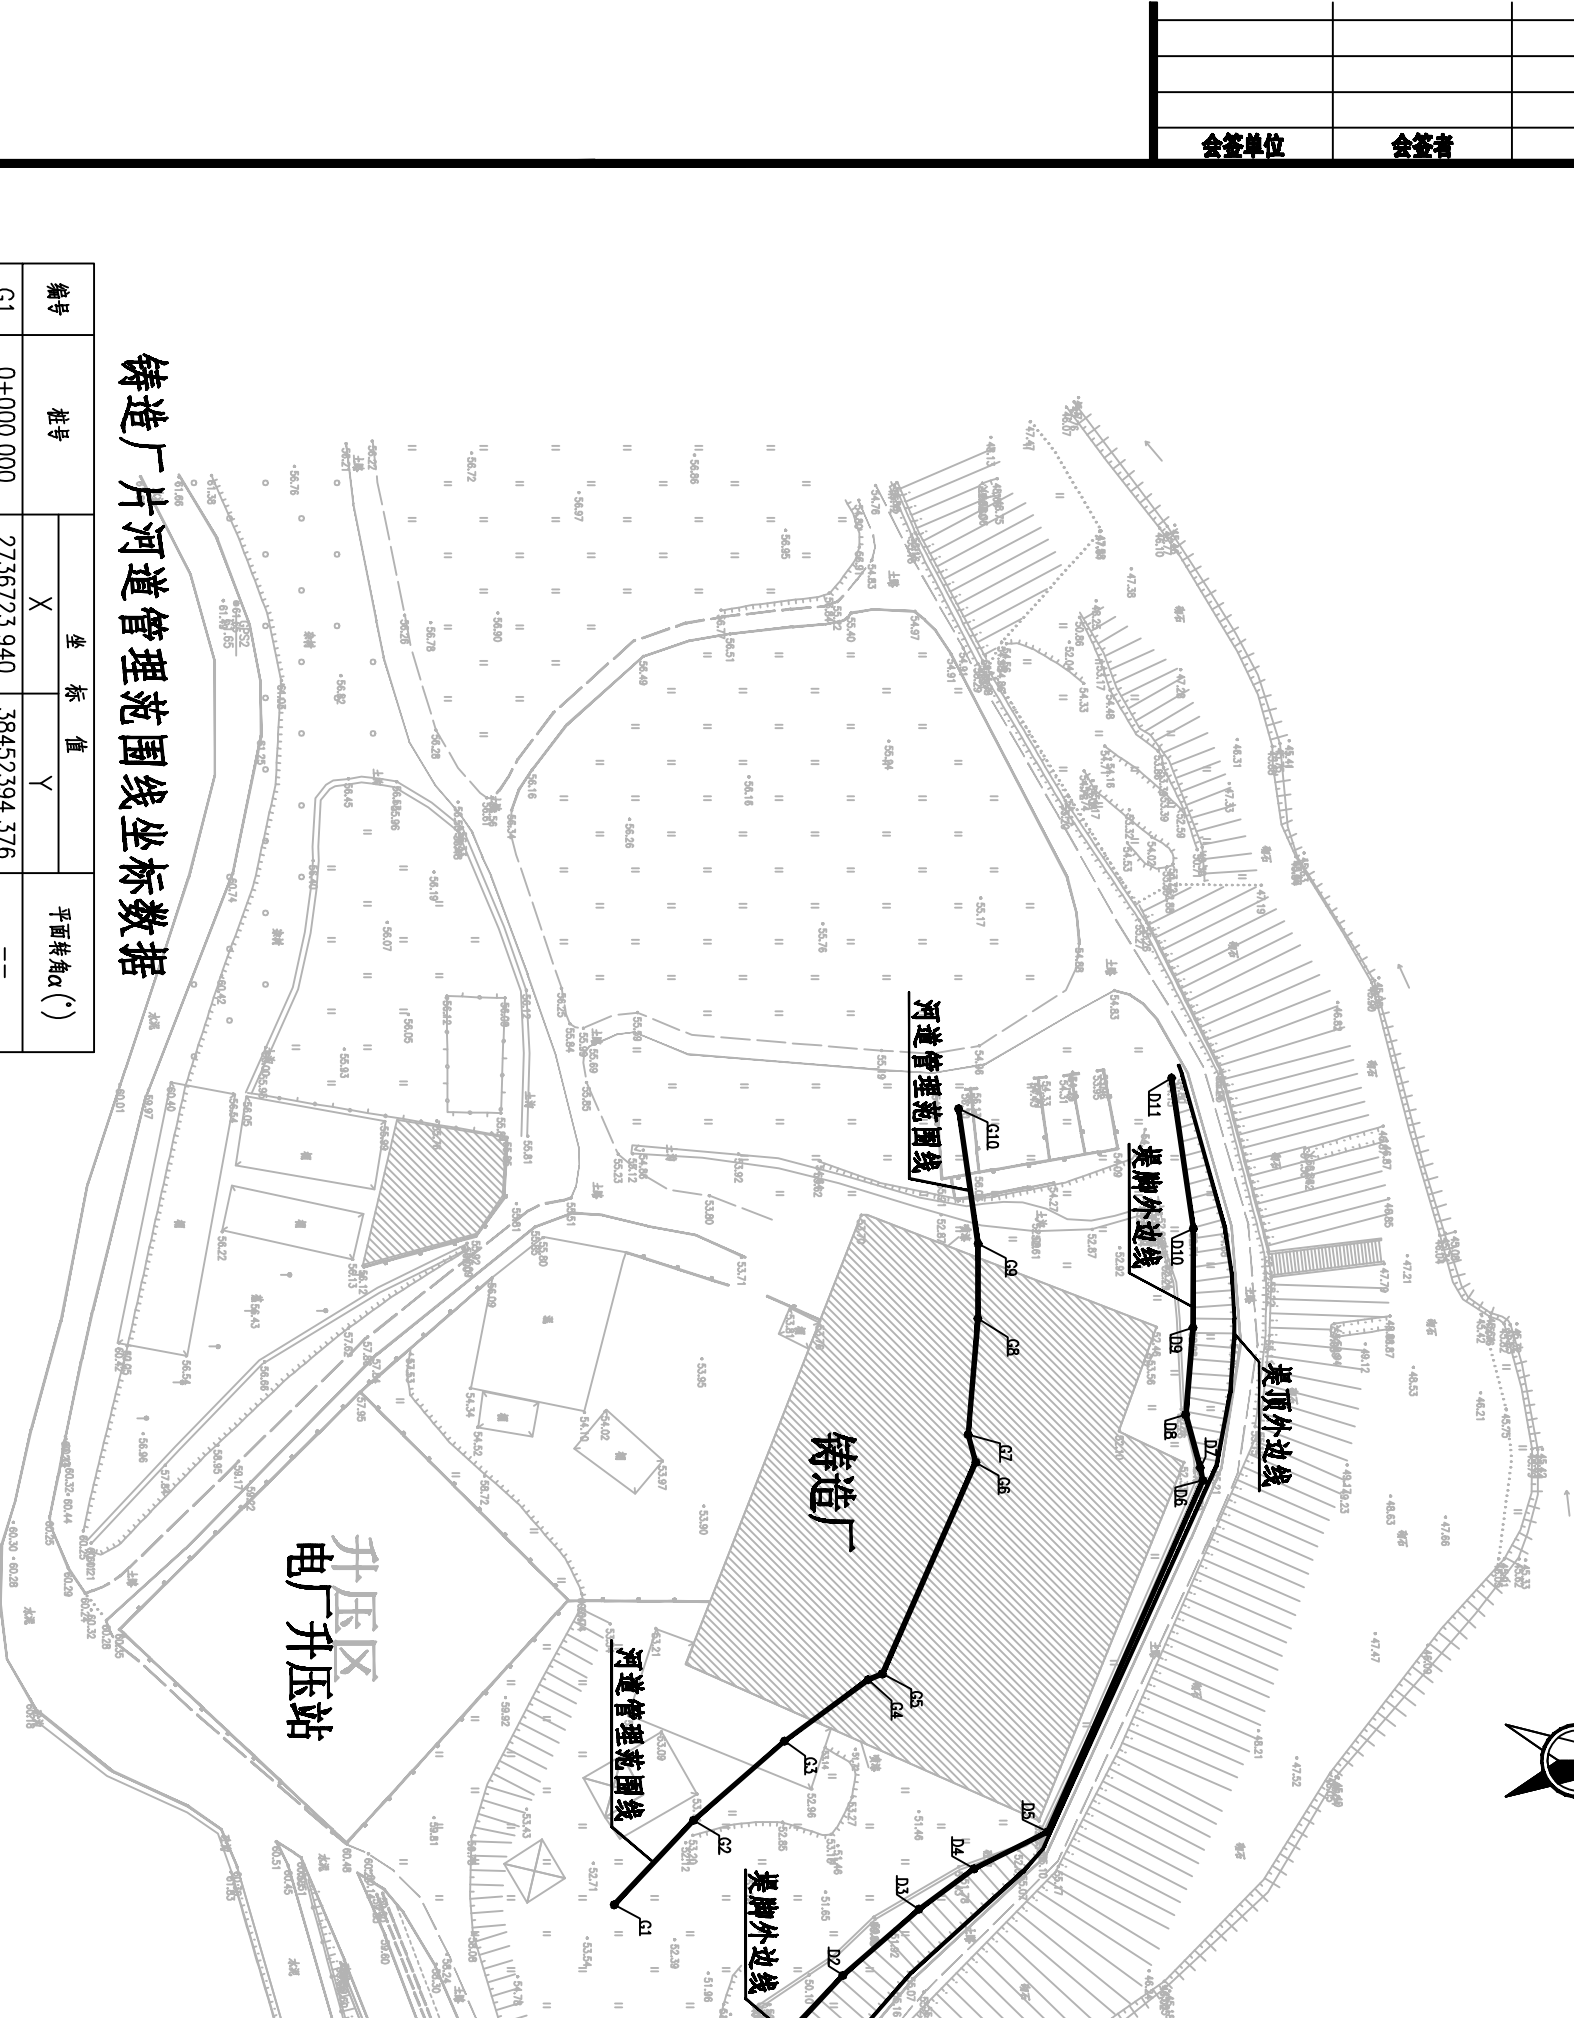

编号	桩号	坐 标 值		平面转角α (°)
		X	Y	
D1	0+000.000	2736745.825	38452414.896	—
D2	0+014.642	2736755.839	38452404.215	5.84328°
D3	0+028.698	2736766.448	38452394.994	4.67695°
D4	0+038.242	2736774.137	38452389.340	9.71719°
D5	0+049.723	2736784.402	38452384.199	39.56435°
D6	0+103.291	2736806.045	38452335.197	35.64017°
D7	0+105.088	2736805.677	38452333.438	3.43421°
D8	0+112.775	2736803.656	38452326.021	20.04023°
D9	0+124.952	2736804.674	38452313.887	4.70020°
D10	0+138.772	2736804.697	38452300.067	8.30411°
D11	0+159.994	2736801.667	38452279.063	—

孟洲坝发电厂

编号	桩号	坐 标 值		平面转角α (°)
		X	Y	
G1	0+000.000	2736723.940	38452394.376	—
G2	0+016.173	2736735.002	38452382.578	5.84328°
G3	0+032.985	2736747.690	38452371.549	4.67695°
G4	0+047.458	2736759.351	38452362.976	14.07476°
G5	0+049.606	2736761.339	38452362.163	43.92192°
G6	0+081.860	2736774.371	38452332.658	39.07439°
G7	0+085.863	2736773.318	38452328.796	20.04023°
G8	0+102.110	2736774.676	38452312.606	4.70020°
G9	0+112.521	2736774.693	38452302.195	8.30411°
G10	0+131.565	2736771.974	38452283.346	—

铸造厂片河道管理范围线坐标数据

- 说明:
- 1、本图采用80国家大地坐标系，珠基高程，项目区均位于38度带；
 - 2、本图主要为滨江区河湖“四乱”问题分类清理整治工程提供数据支持；
 - 3、本次河道管理范围线技术标准主要参照《防洪标准》、《广东省河湖管理范围划定技术指引（试行）》等相关法律法规及相应规范条例；
 - 4、该段北江河岸建有相关市区河堤，管理范围为两岸堤防之间的水域以及两岸堤防和护堤地，北江干流护堤地范围为从背水侧堤脚线起算向外偏移30米；
 - 5、本次计算河堤背水侧堤脚线坐标位置根据实测北江孟洲坝下游左岸河堤堤脚外边线确定。

韶关市水利水电勘测设计咨询有限公司					
核定			韶关市滨江区河湖四乱问题清理整治工程		实施阶段
审查					规划部分
校核			北江河道管理范围划线坐标图		
设计					
制图					
描图			比例	1: 1000	日期
设计证号	A144019651		图号	滨江-乐园镇-铸造厂-01	
			2019.07		