
新村河河道管理范围线图

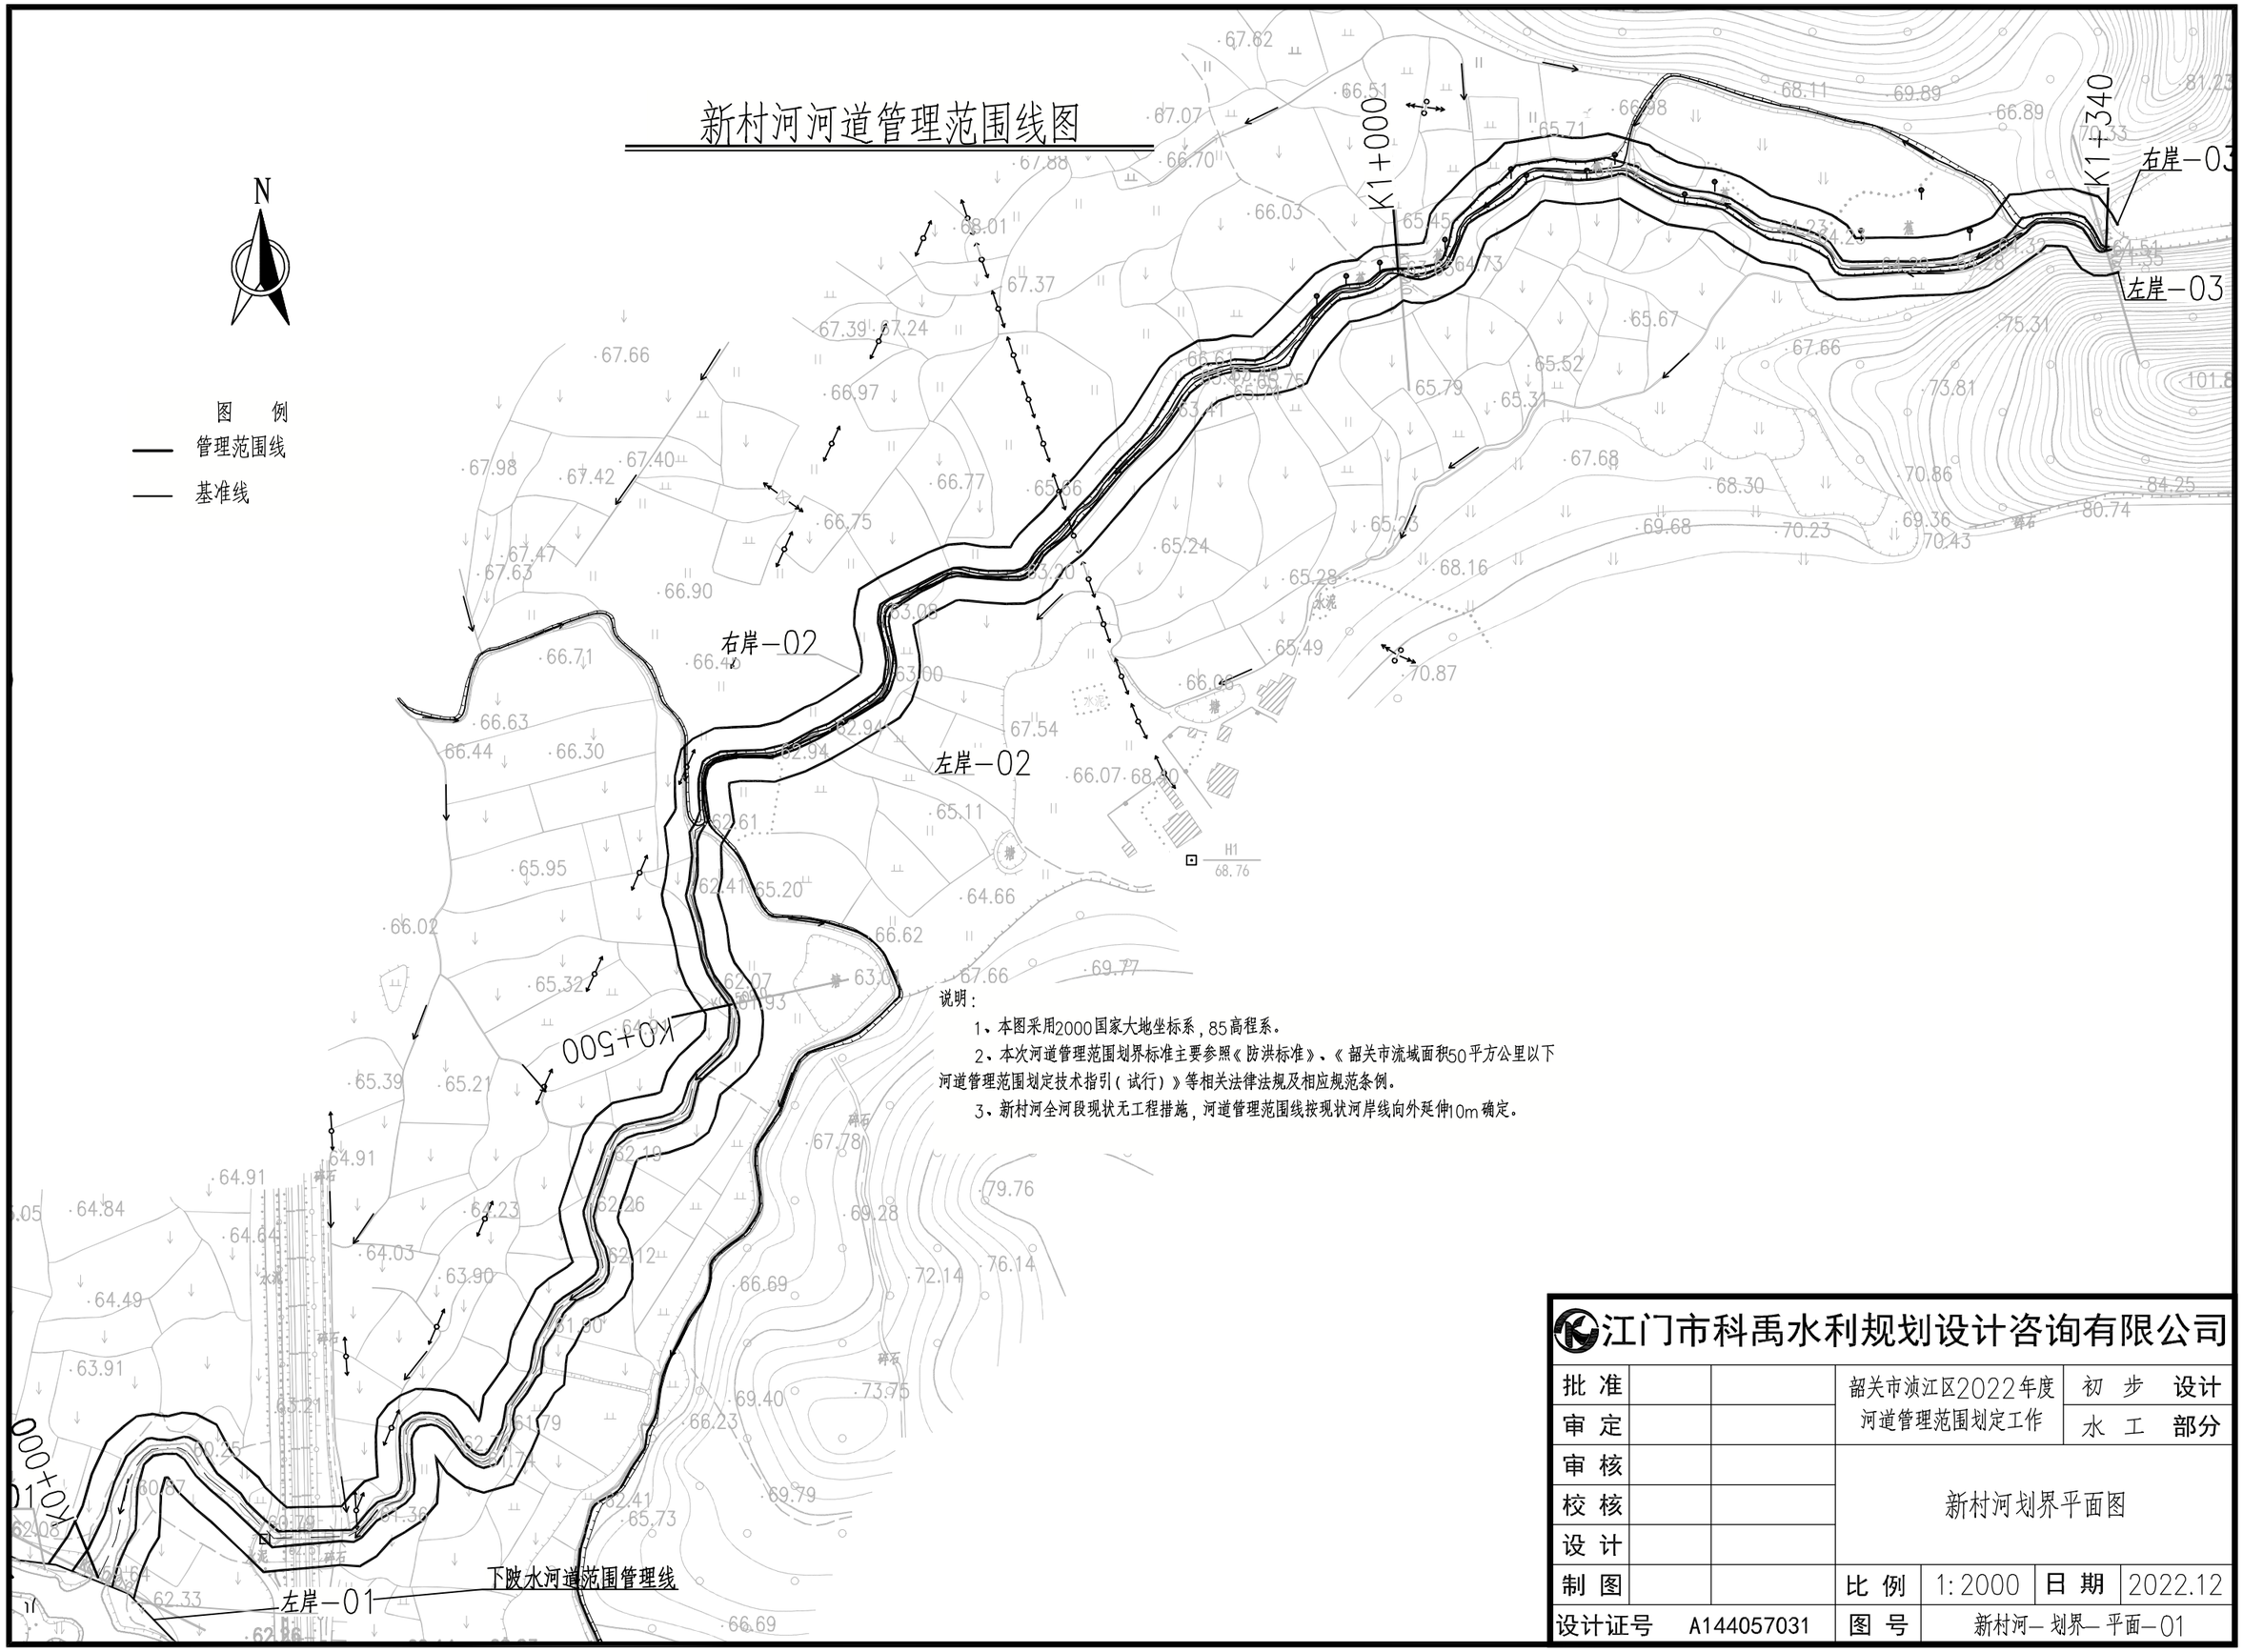

说明：

1、本图采用2000国家大地坐标系，85高程系。

2、本次河道管理范围划界标准主要参照《防洪标准》、《韶关市流域面积50平方公里以下河道管理范围划定技术指引（试行）》等相关法律法规及相应规范条例。

3、新村河全河段现状无工程措施，河道管理范围线按现状河岸线向外延伸10m确定。

江门市科禹水利规划设计咨询有限公司					
批 准			韶关市浈江区2022年度河道管理范围划定工作	初 步 设计	
审 定				水 工 部分	
审 核			新村河划界平面图		
校 核					
设 计					
制 图			比 例	1:2000	日 期 2022.12
设计证号	A144057031		图 号	新村河—划界—平面—01	