
田心水河道管理范围线图(1/2)

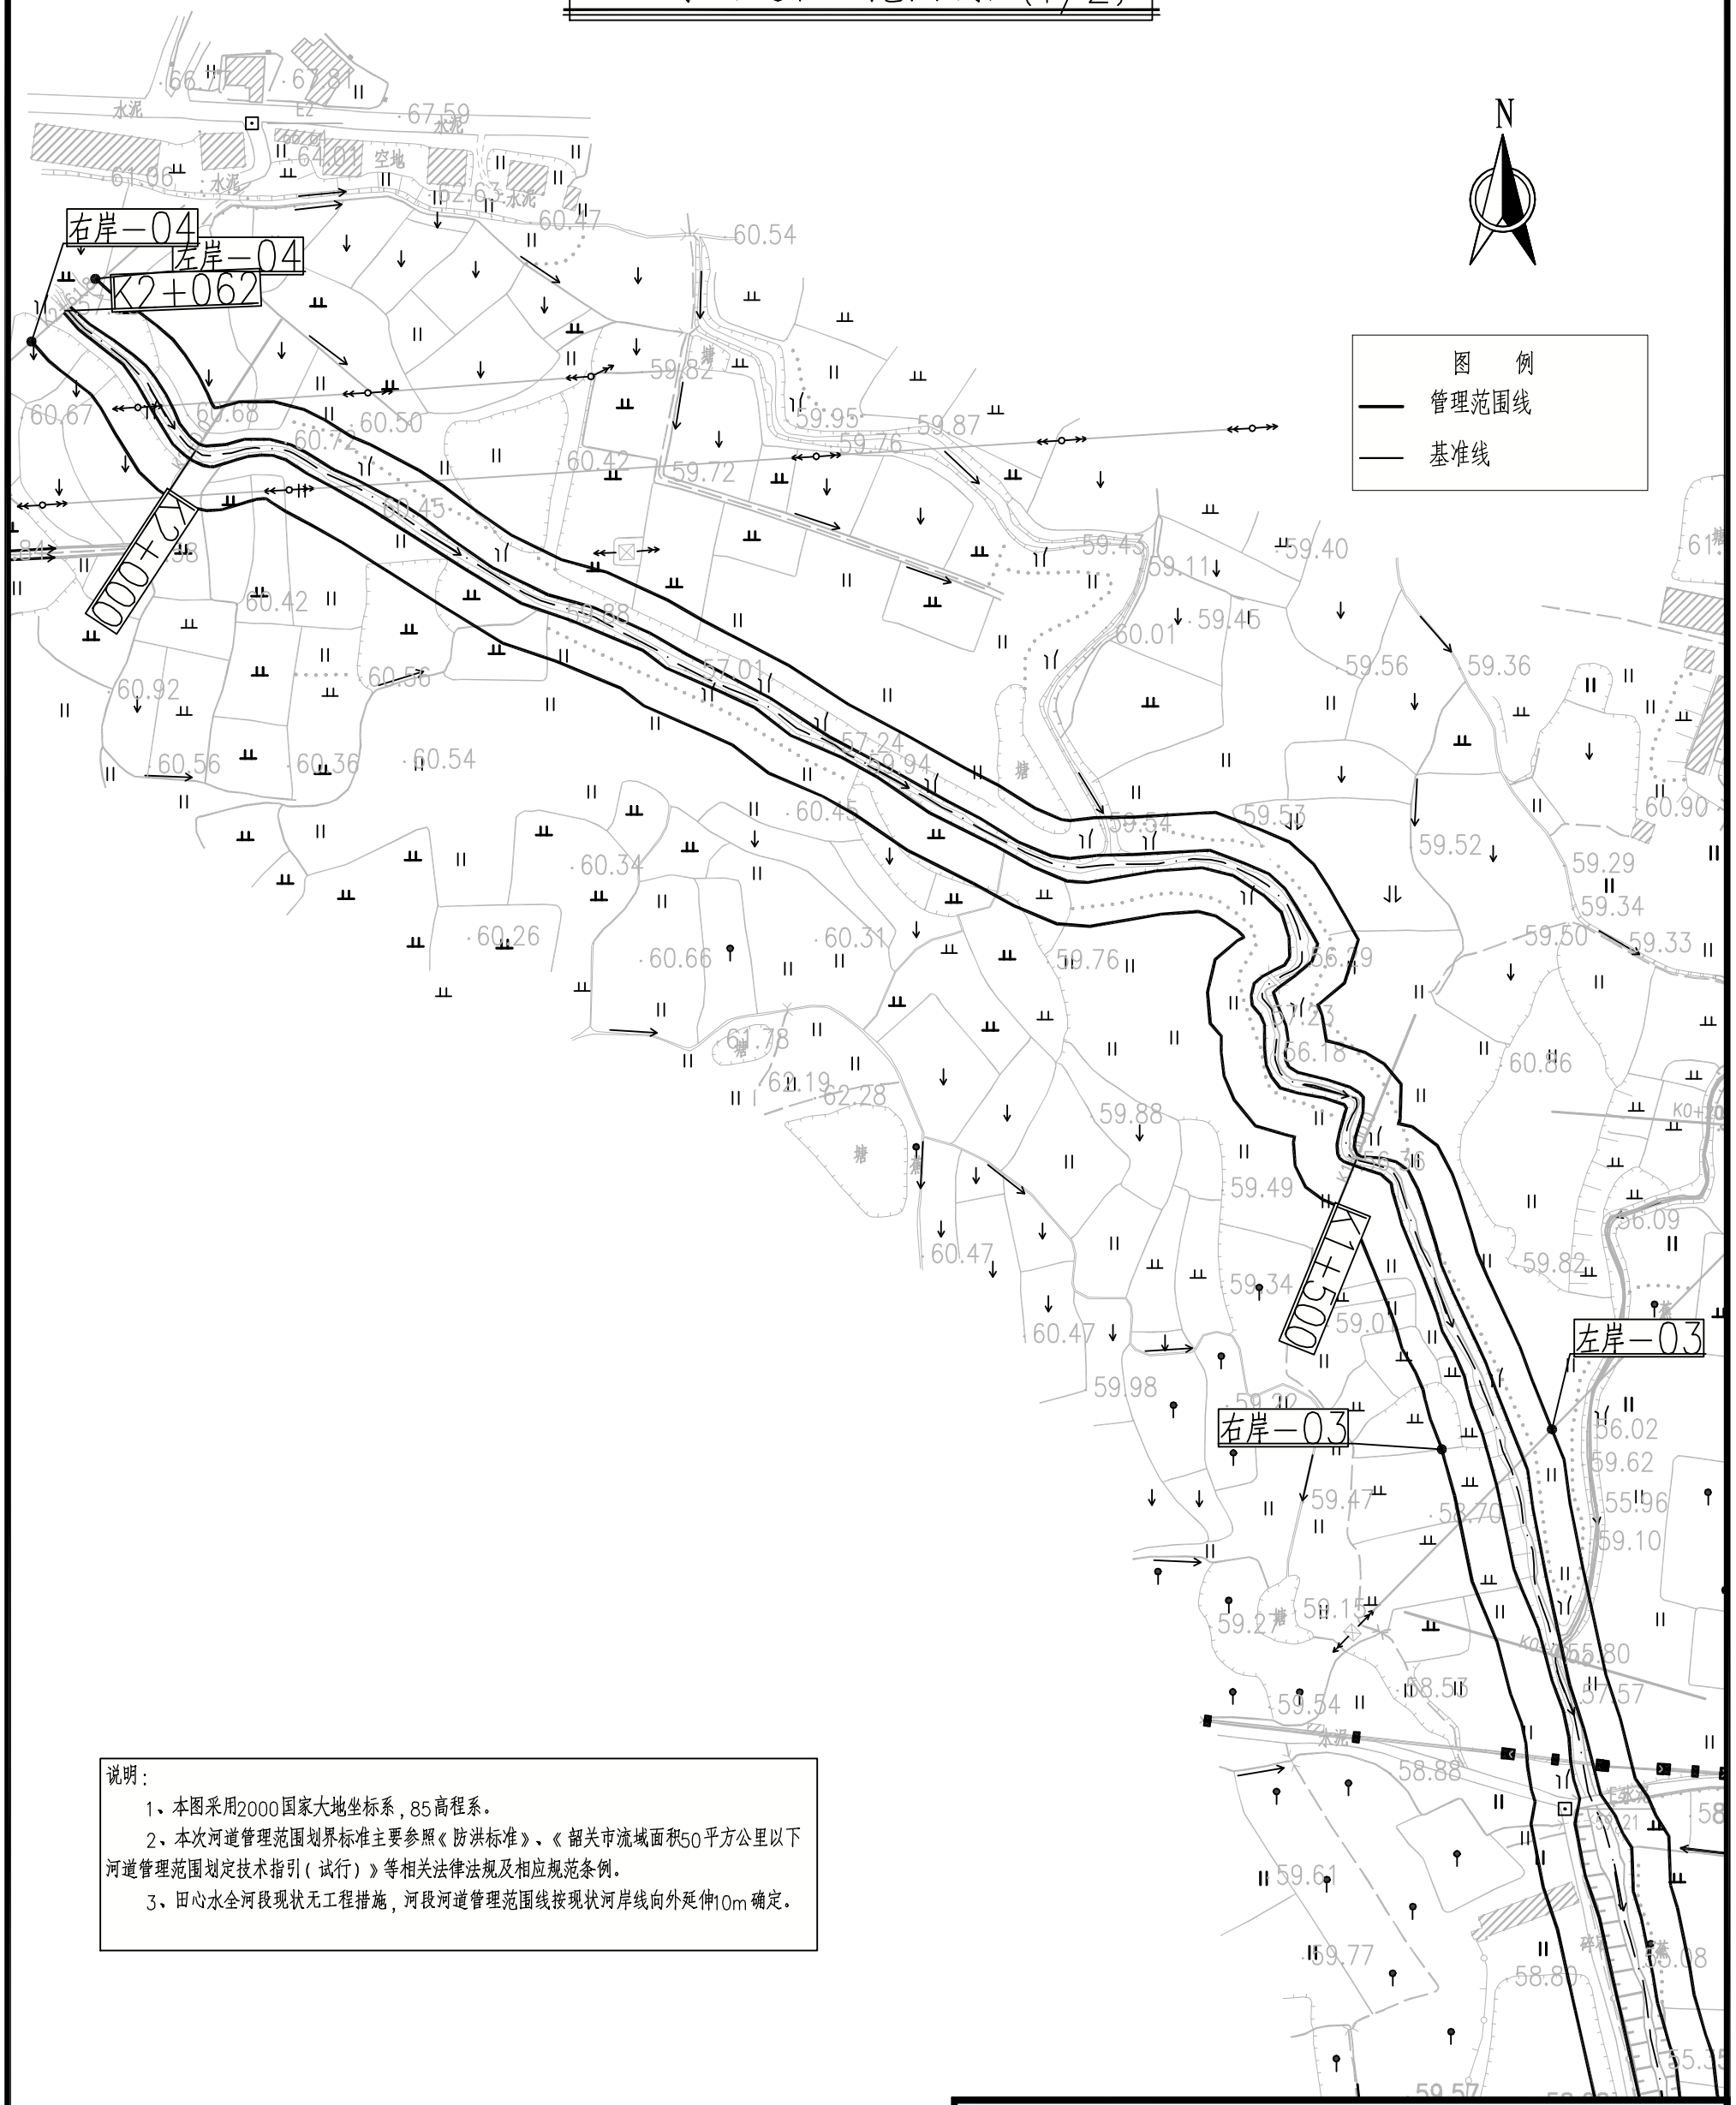

说明：

1、本图采用2000国家大地坐标系，85高程系。


2、本次河道管理范围划界标准主要参照《防洪标准》、《韶关市流域面积50平方公里以下河道管理范围划定技术指引（试行）》等相关法律法规及相应规范条例。

3、田心水全河段现状无工程措施，河段河道管理范围线按现状河岸线向外延伸10m确定。

江门市科禹水利规划设计咨询有限公司

批　准			韶关市浈江区2022年度河道管理范围划定工作		初　步	设计
审　定					水　工	部分
审　核			田心水划界平面图(1/2)			
校　核						
设　计						
制　图			比　例	1:2000	日　期	2022.12
设计证号	A144057031		图　号	田心水—划界—平面—01		

田心水河道管理范围线图(2/2)

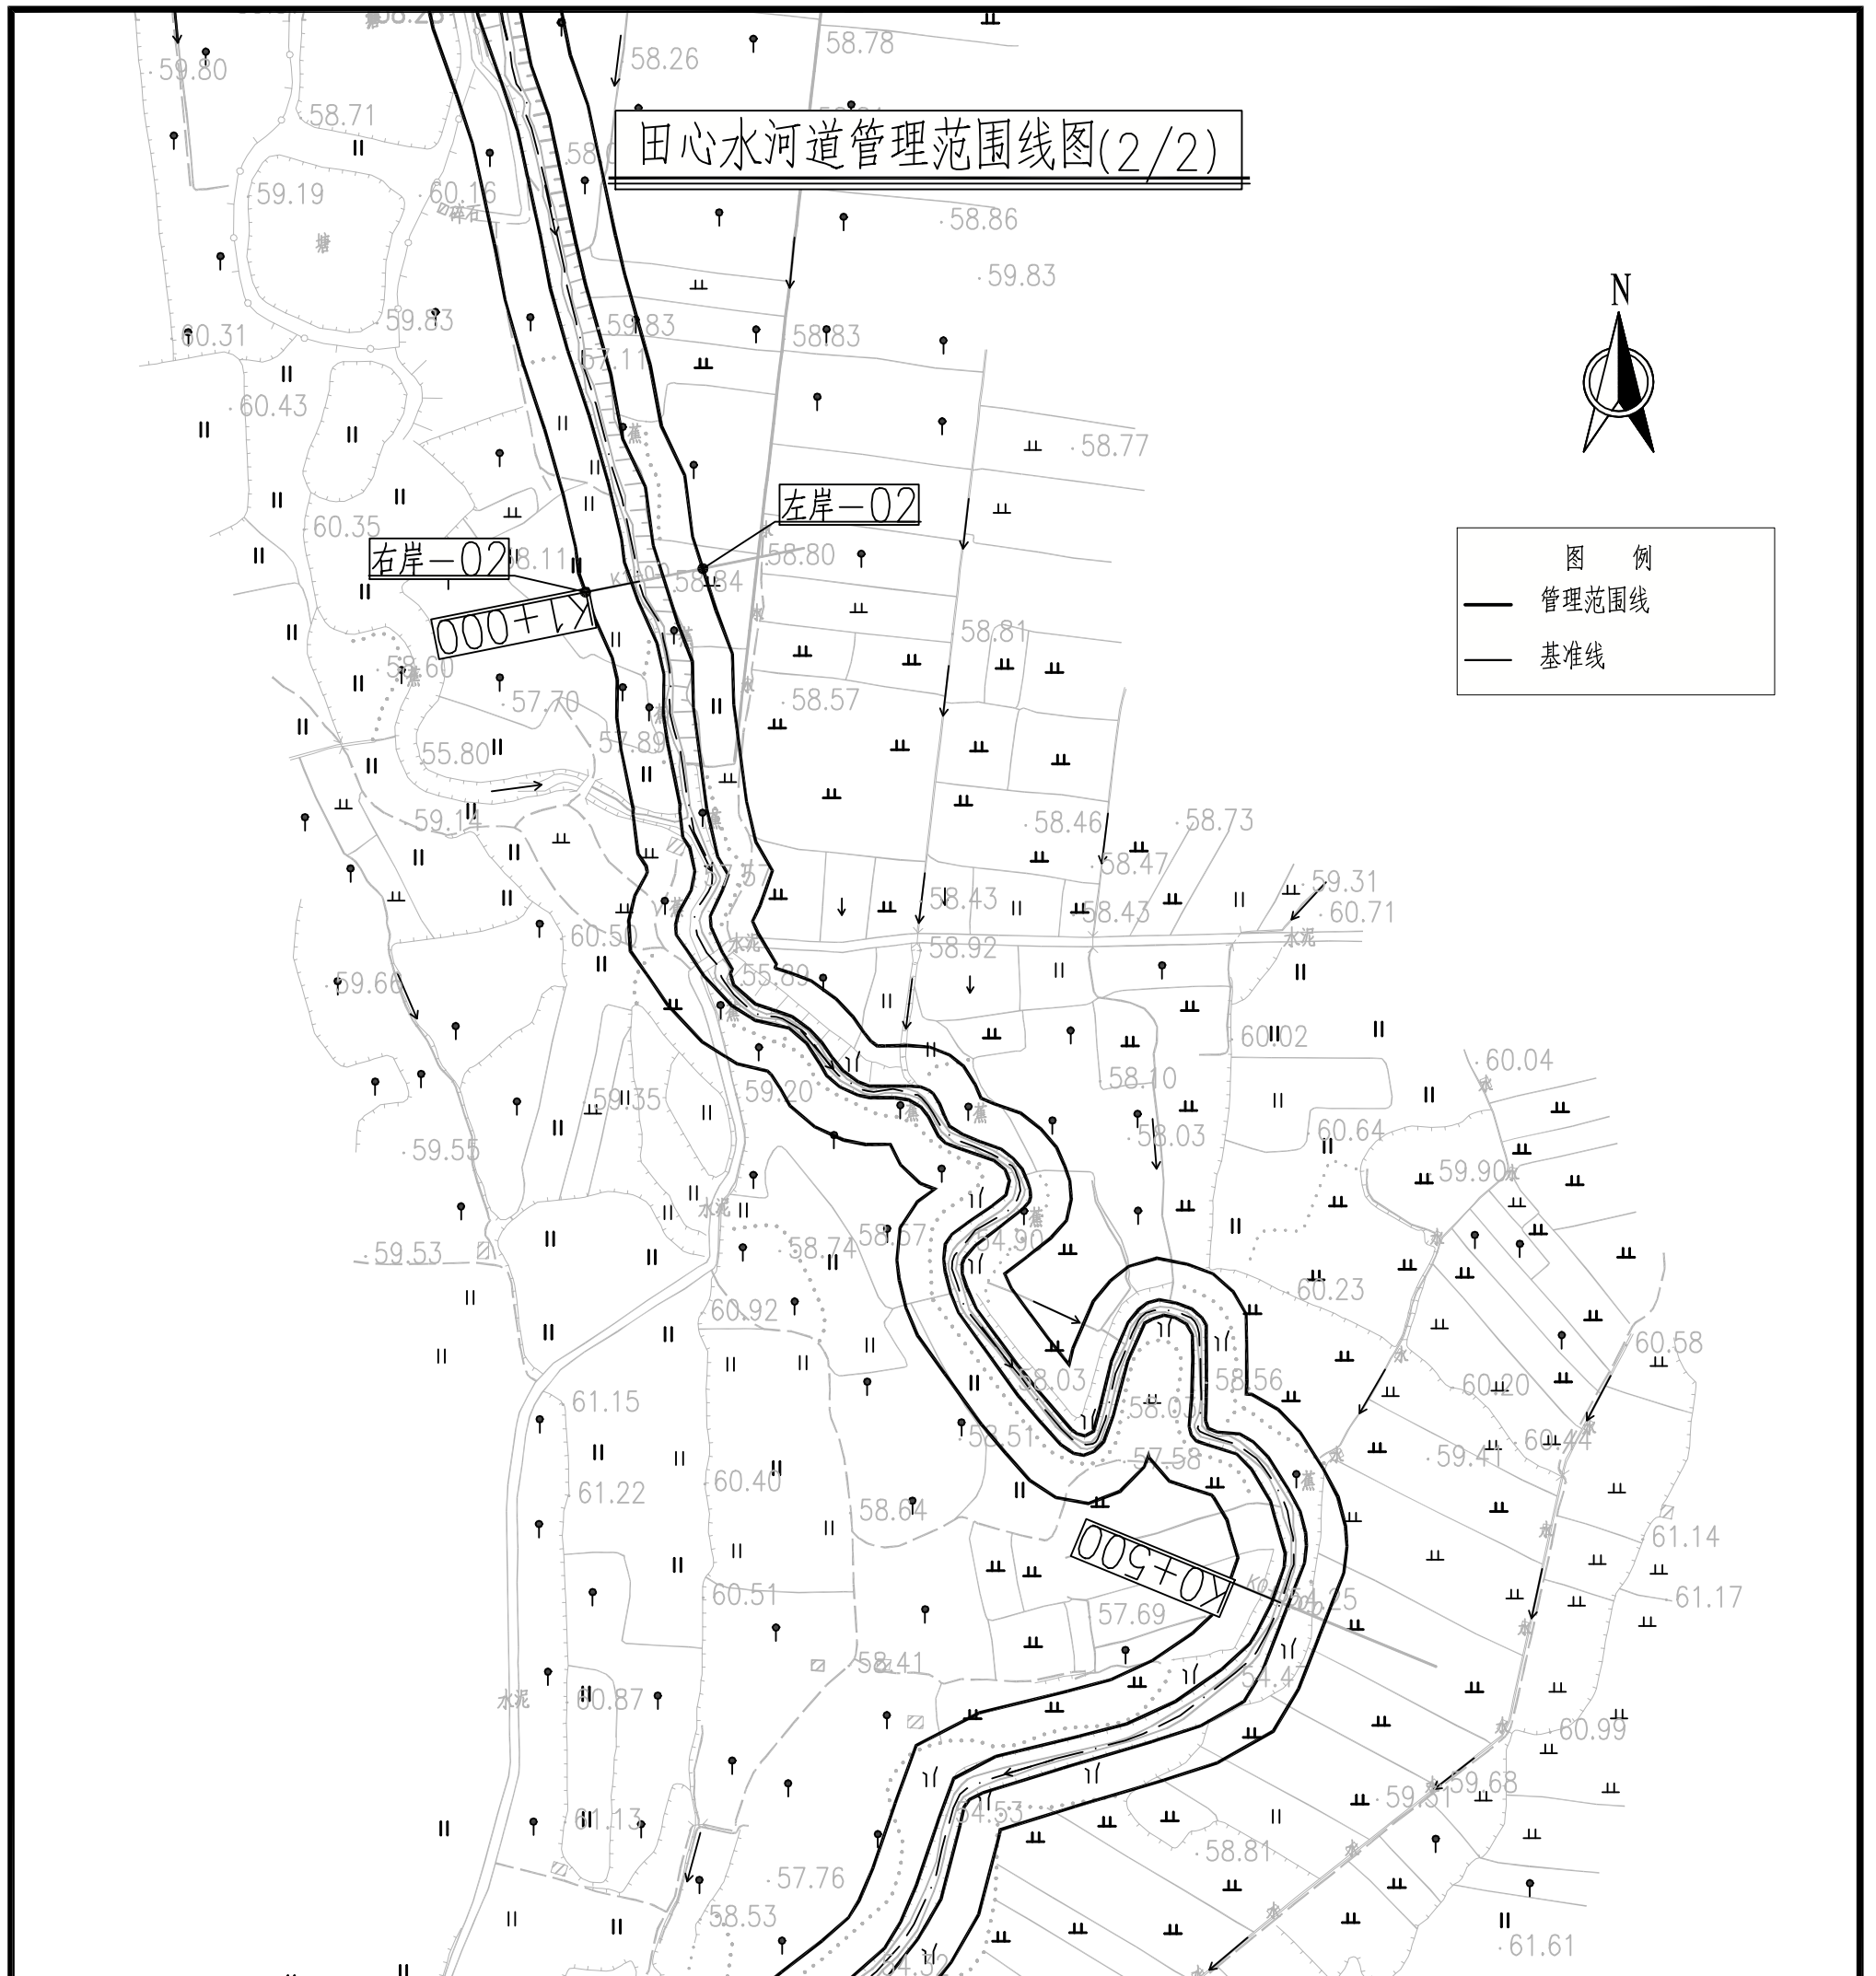

说明：

1、本图采用2000国家大地坐标系，85高程系。

2、本次河道管理范围划界标准主要参照《防洪标准》、《韶关市流域面积50平方公里以下河道管理范围划定技术指引（试行）》等相关法律法规及相应规范条例。

3、田心水全河段现状无工程措施，河段河道管理范围线按现状河岸线向外延伸10m确定。

江门市科禹水利规划设计咨询有限公司

批 准			韶关市浈江区2022年度河道管理范围划定工作		初 步	设计
审 定					水 工	部分
审 核			田心水划界平面图(2/2)			
校 核						
设 计						
制 图			比 例	1:2000	日 期	2022.12
设计证号	A144057031		图 号	田心水—划界—平面—02		