
大王冲河河道管理范围线图(1/11)

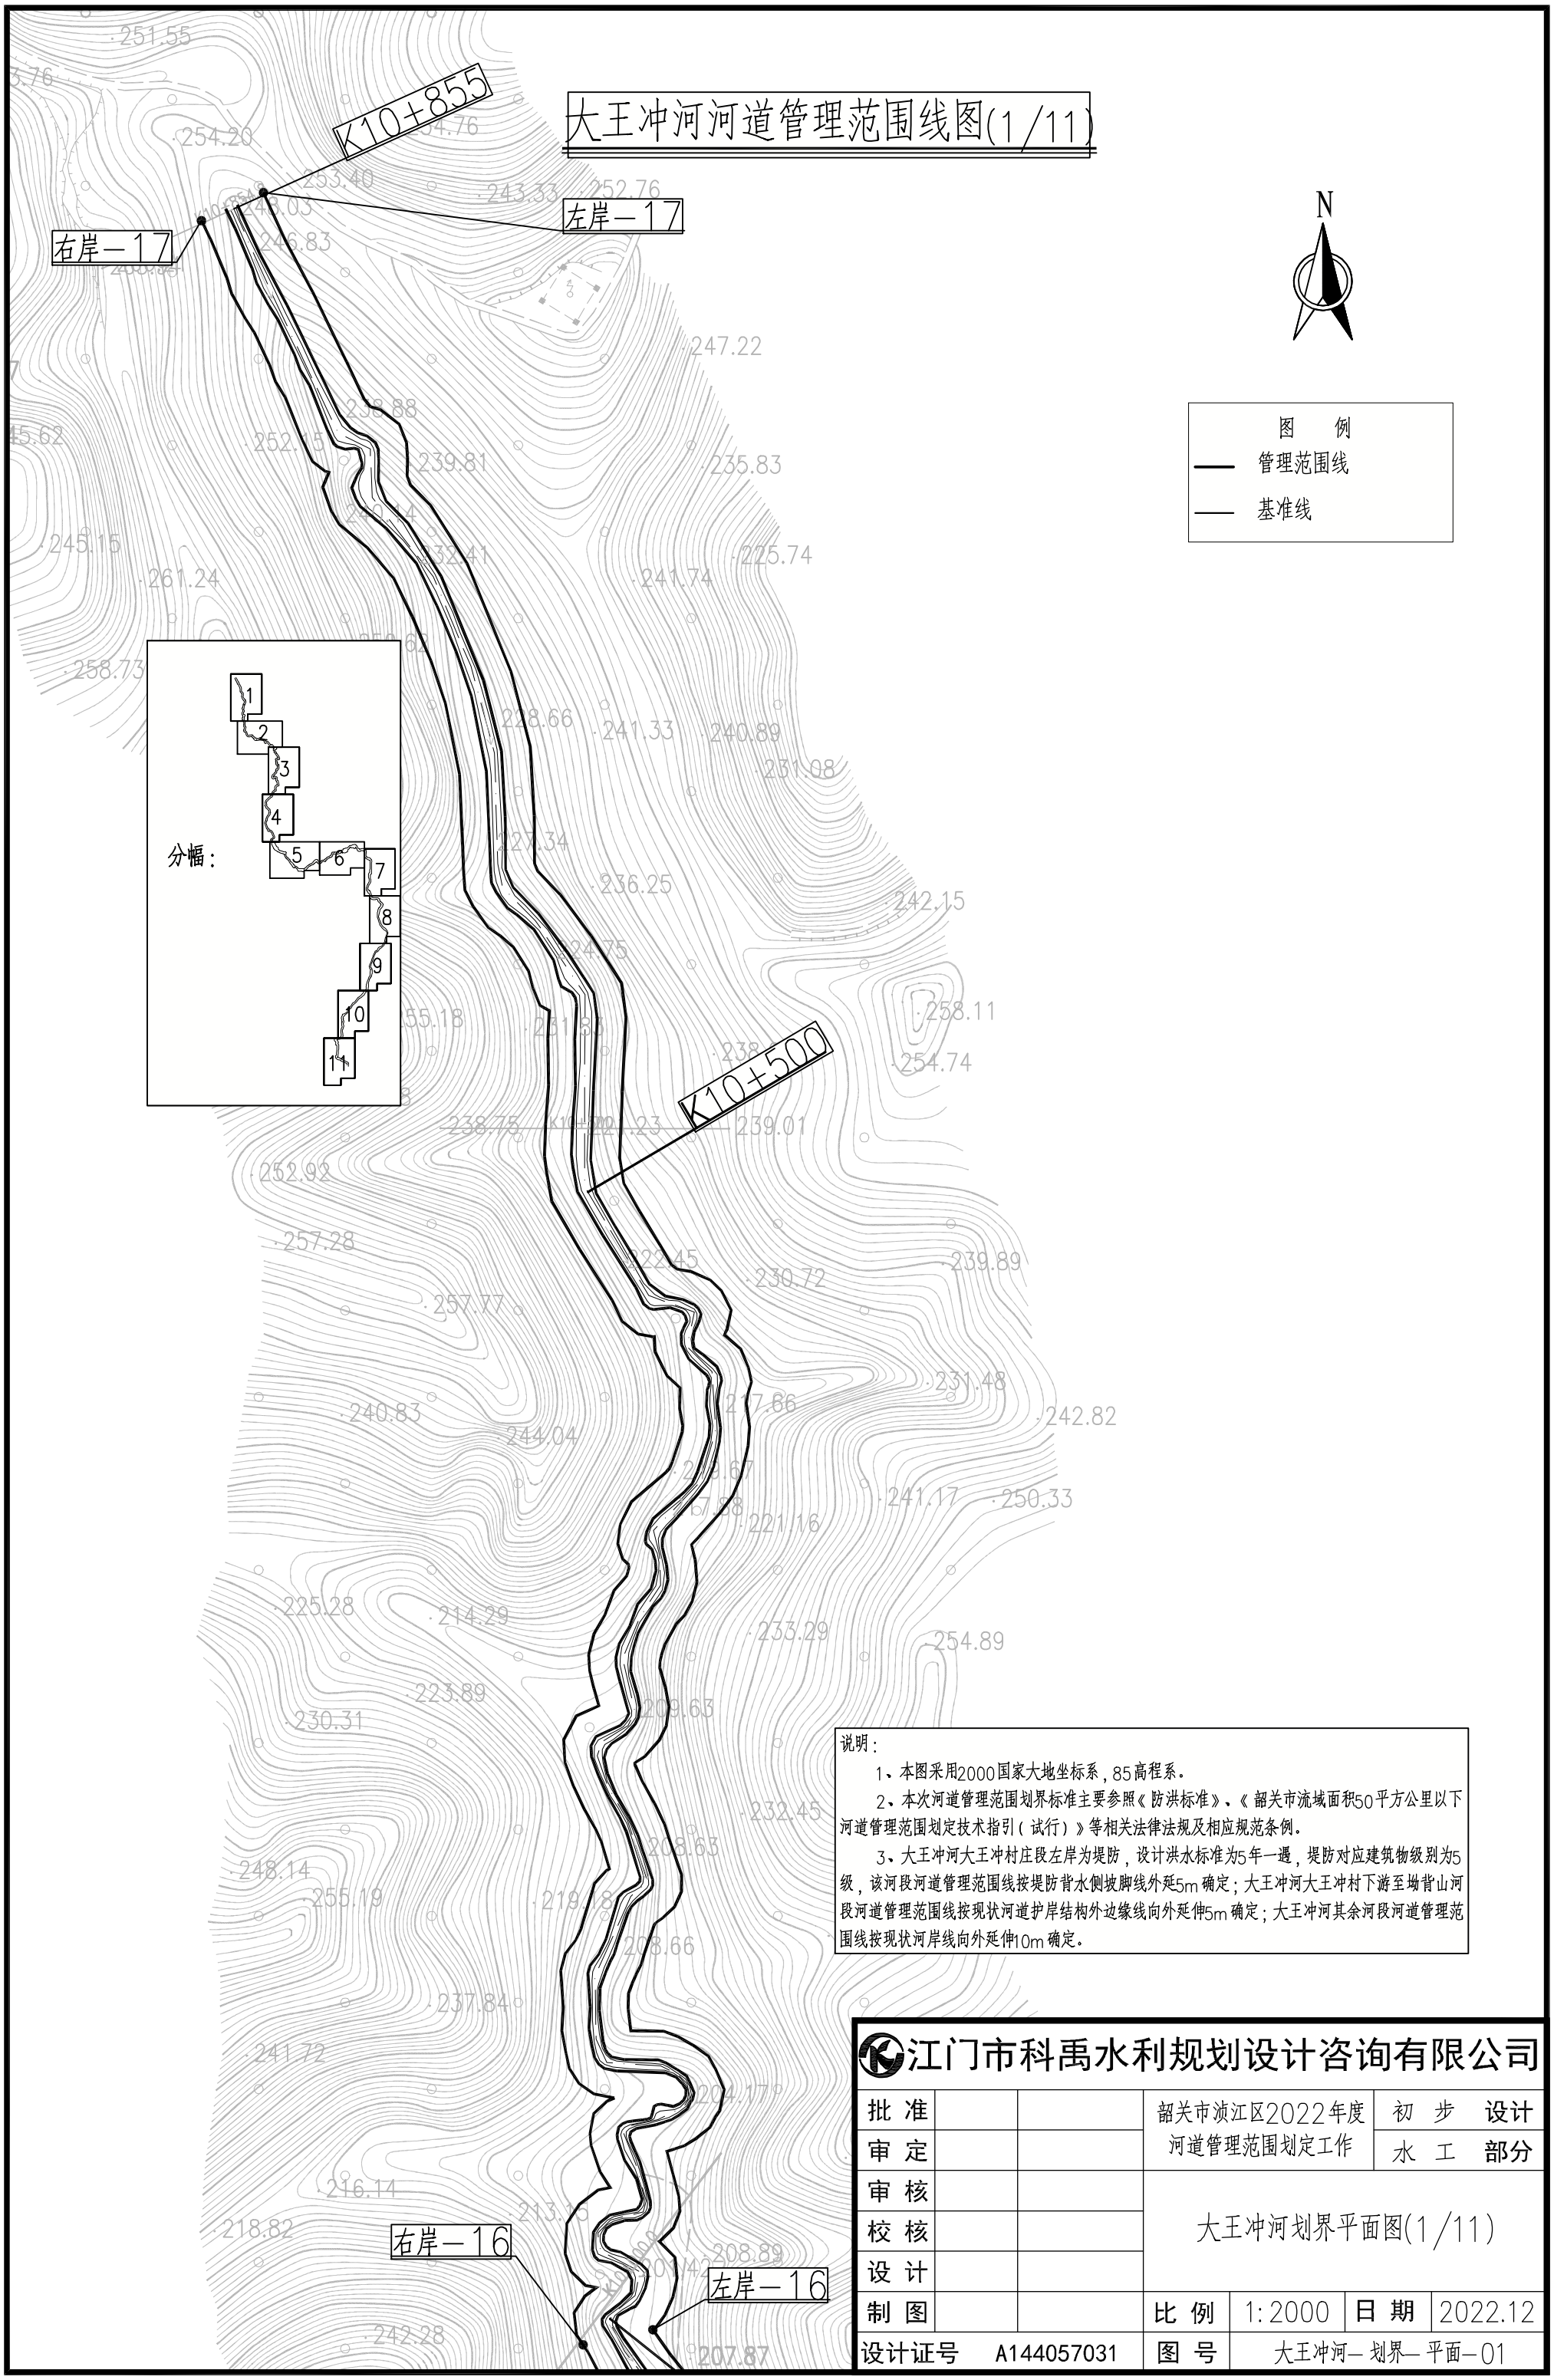

说明：

1、本图采用2000国家大地坐标系，85高程系。

2、本次河道管理范围划界标准主要参照《防洪标准》、《韶关市流域面积50平方公里以下河道管理范围划定技术指引（试行）》等相关法律法规及相应规范条例。

3、大王冲河大王冲村庄段左岸为堤防，设计洪水标准为5年一遇，堤防对应建筑物级别为5级，该河段河道管理范围线按堤防背水侧坡脚线外延5m确定；大王冲河大王冲村下游至坳背山河段河道管理范围线按现状河道护岸结构外边缘线向外延伸5m确定；大王冲河其余河段河道管理范围线按现状河岸线向外延伸10m确定。

江门市科禹水利规划设计咨询有限公司						
批 准			韶关市浈江区2022年度河道管理范围划定工作		初 步	设计
审 定					水 工	部分
审 核			大王冲河划界平面图(1/11)			
校 核						
设 计						
制 图			比 例	1:2000	日 期	2022.12
设计证号	A144057031		图 号	大王冲河—划界—平面—01		

大王冲河河道管理范围线图(2/11)


K10+000

K9+500

K9+000

左岸—15

分幅：

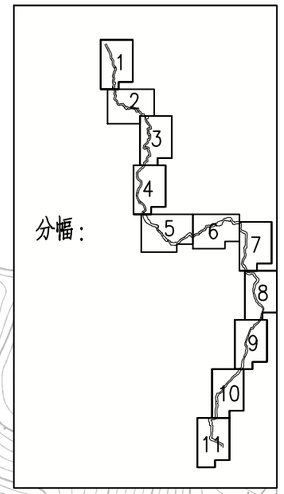

N

图　例

管理范围线

基准线

说明：

1、本图采用2000国家大地坐标系，85高程系。

2、本次河道管理范围划界标准主要参照《防洪标准》、《韶关市流域面积50平方公里以下河道管理范围划定技术指引（试行）》等相关法律法规及相应规范条例。

3、大王冲河大王冲村庄段左岸为堤防，设计洪水标准为5年一遇，堤防对应建筑物级别为5级，该河段河道管理范围线按堤防背水侧坡脚线外延5m确定；大王冲河大王冲村下游至坳背山河段河道管理范围线按现状河道护岸结构外边缘线向外延伸5m确定；大王冲河其余河段河道管理范围线按现状河岸线向外延伸10m确定。

江门市科禹水利规划设计咨询有限公司					
批　准			韶关市浈江区2022年度河道管理范围划定工作	初　步	设计
审　定				水　工	部分
审　核			大王冲河划界平面图(2/11)		
校　核					
设　计					
制　图			比　例	1:2000	日　期	2022.12
设计证号	A144057031		图　号	大王冲河—划界—平面—02	

大王冲河河道管理范围线图(3/11)

右岸－15

K8+500

右岸－14

左岸－14

K8+000


N

图　例

管理范围线

基准线

分幅：

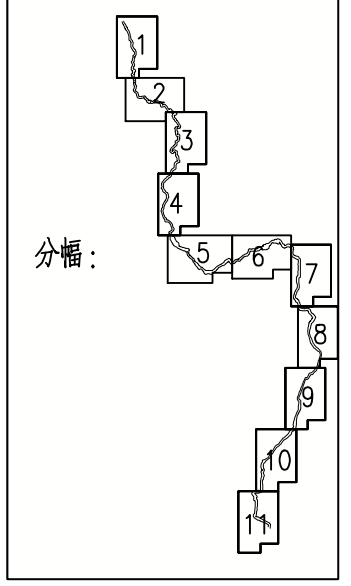

说明：

1、本图采用2000国家大地坐标系，85高程系。


2、本次河道管理范围划界标准主要参照《防洪标准》、《韶关市流域面积50平方公里以下河道管理范围划定技术指引（试行）》等相关法律法规及相应规范条例。

3、大王冲河大王冲村庄段左岸为堤防，设计洪水标准为5年一遇，堤防对应建筑物级别为5级，该河段河道管理范围线按堤防背水侧坡脚线外延5m确定；大王冲河大王冲村下游至坳背山河段河道管理范围线按现状河道护岸结构外边缘线向外延伸5m确定；大王冲河其余河段河道管理范围线按现状河岸线向外延伸10m确定。

江门市科禹水利规划设计咨询有限公司

批　准			韶关市浈江区2022年度河道管理范围划定工作		初　步	设计
审　定					水　工	部分
审　核			大王冲河划界平面图(3/11)			
校　核						
设　计						
制　图			比　例	1:2000	日　期	2022.12
设计证号	A144057031		图　号	大王冲河－划界－平面－03		

大王冲河河道管理范围线图(4/11)

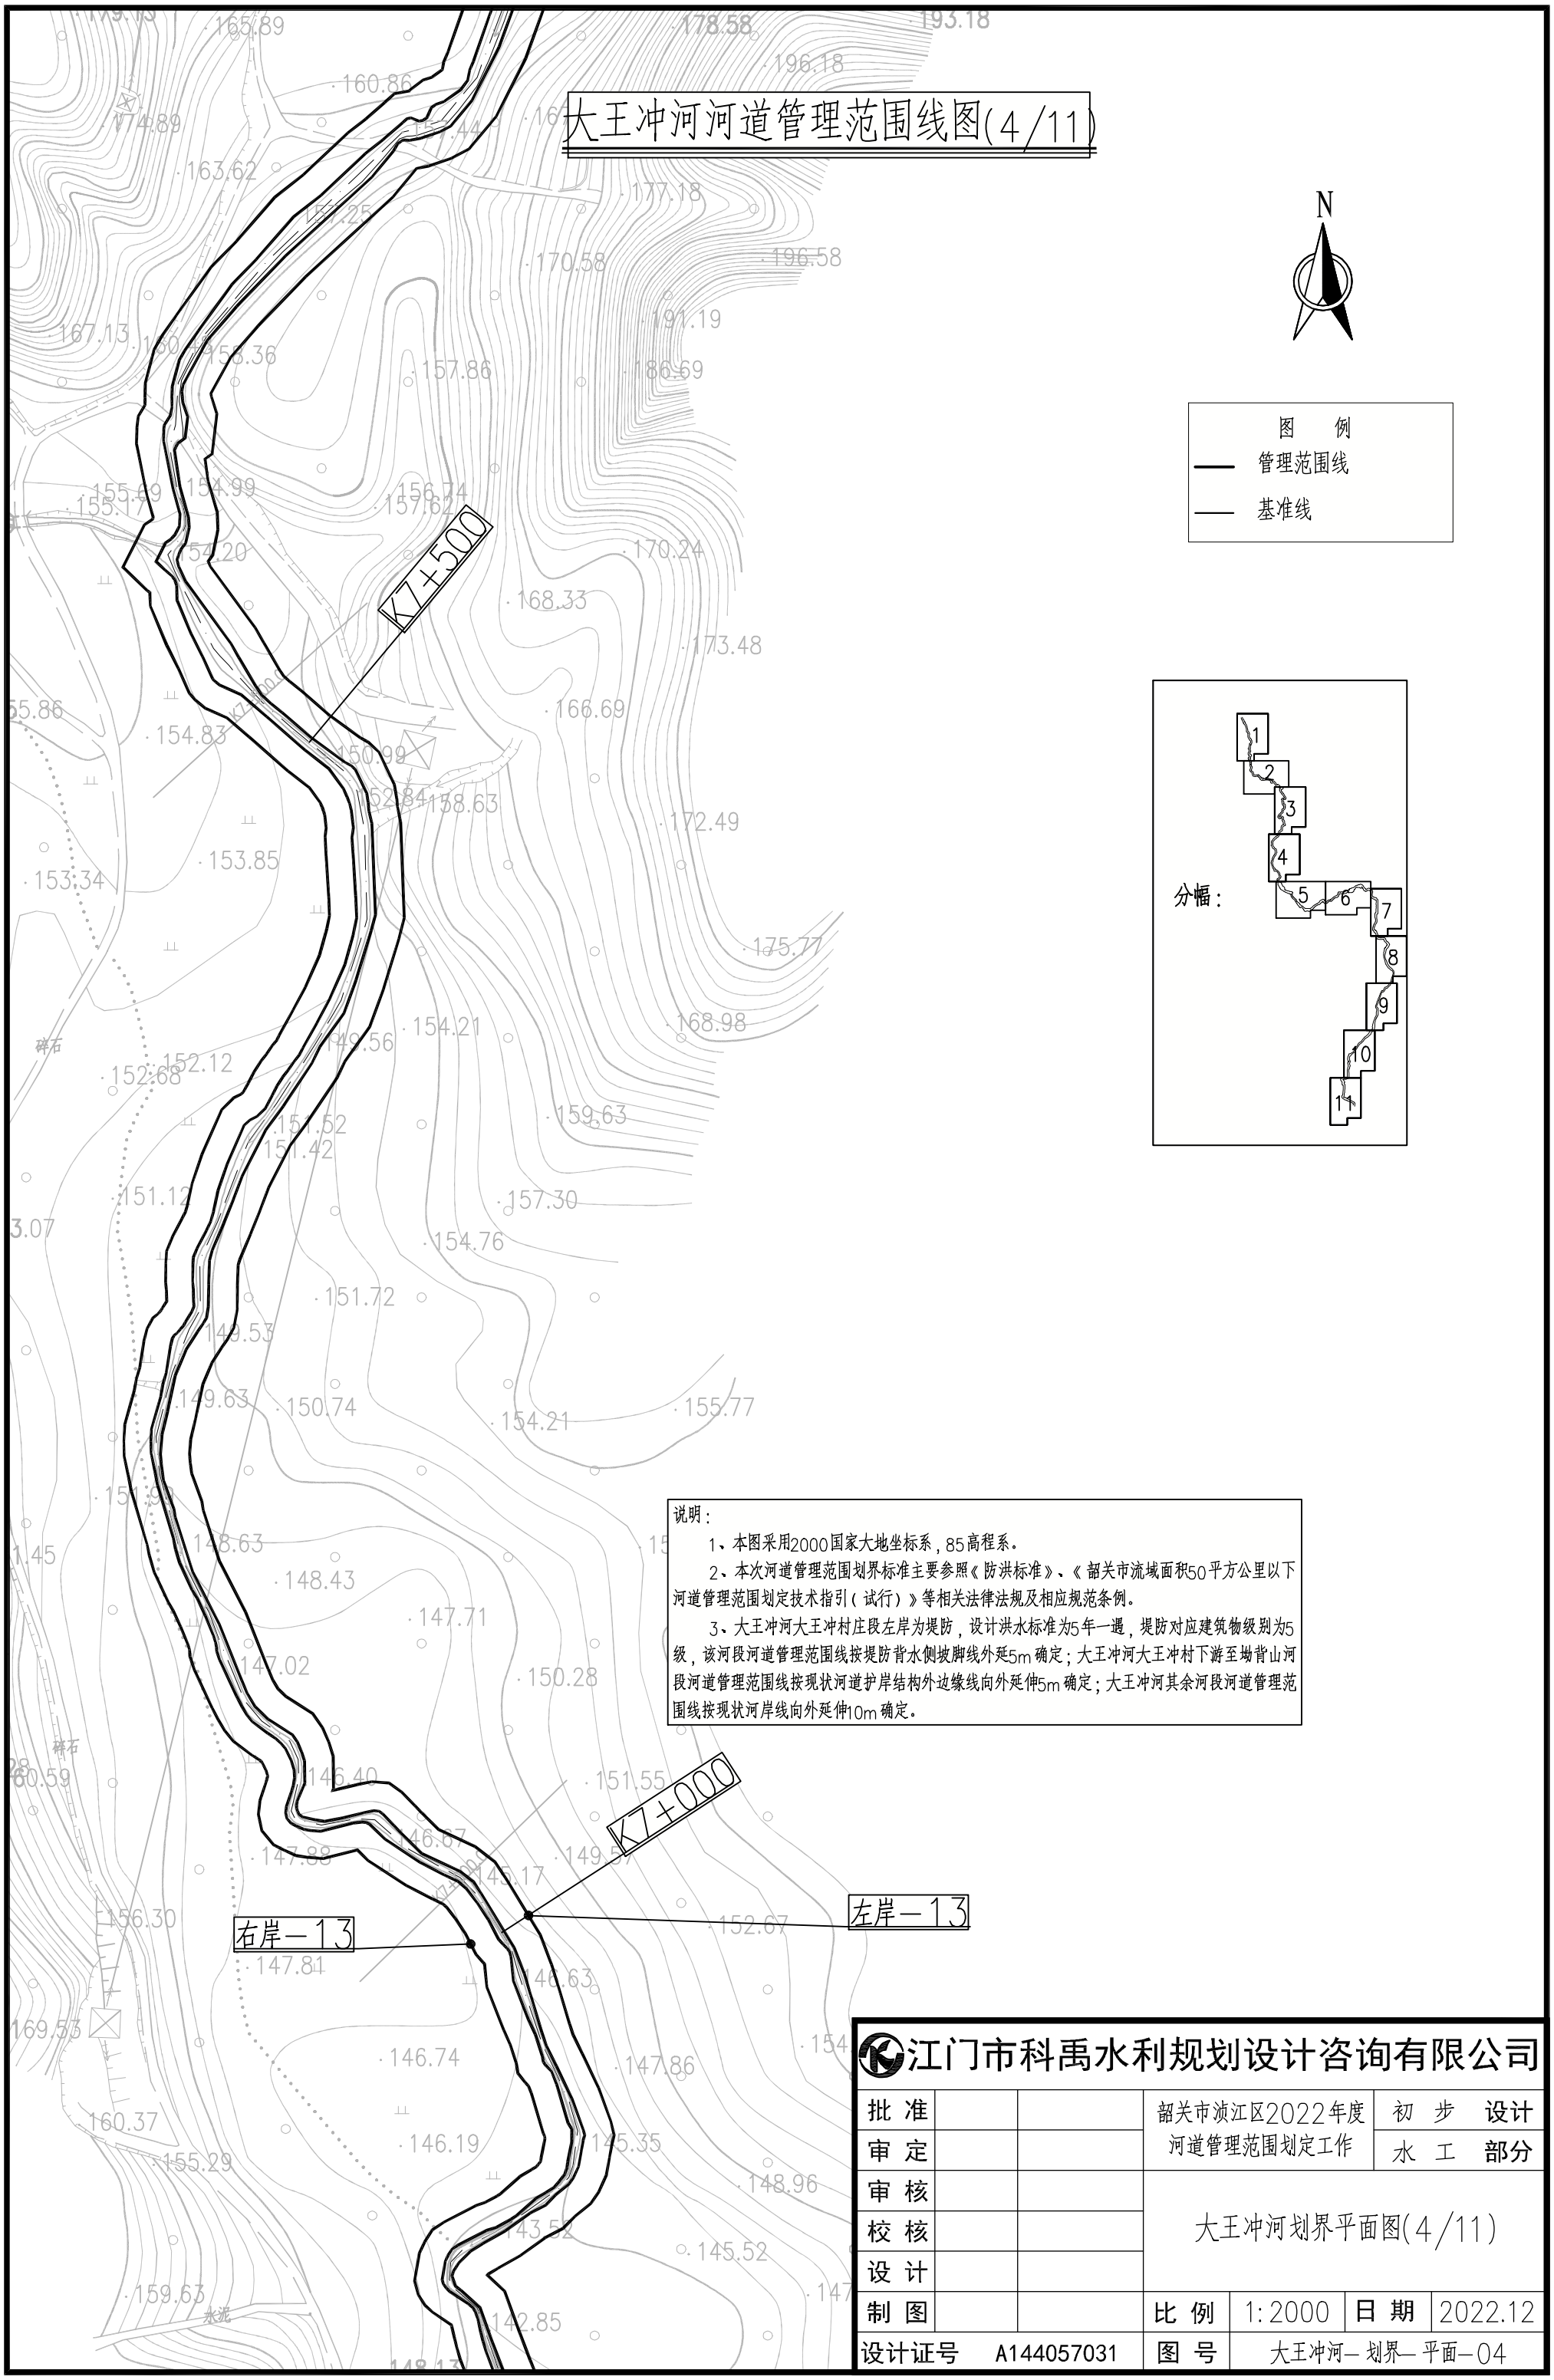

N

图　例

管理范围线

基准线

分幅：

说明：


1、本图采用2000国家大地坐标系，85高程系。

2、本次河道管理范围划界标准主要参照《防洪标准》、《韶关市流域面积50平方公里以下河道管理范围划定技术指引（试行）》等相关法律法规及相应规范条例。

3、大王冲河大王冲村庄段左岸为堤防，设计洪水标准为5年一遇，堤防对应建筑物级别为5级，该河段河道管理范围线按堤防背水侧坡脚线外延5m确定；大王冲河大王冲村下游至坳背山河段河道管理范围线按现状河道护岸结构外边缘线向外延伸5m确定；大王冲河其余河段河道管理范围线按现状河岸线向外延伸10m确定。

江门市科禹水利规划设计咨询有限公司						
批　准			韶关市浈江区2022年度河道管理范围划定工作		初　步	设计
审　定					水　工	部分
审　核			大王冲河划界平面图(4/11)			
校　核						
设　计						
制　图			比　例	1:2000	日　期	2022.12
设计证号	A144057031		图　号	大王冲河—划界—平面—04		

大王冲河河道管理范围线图(5/11)

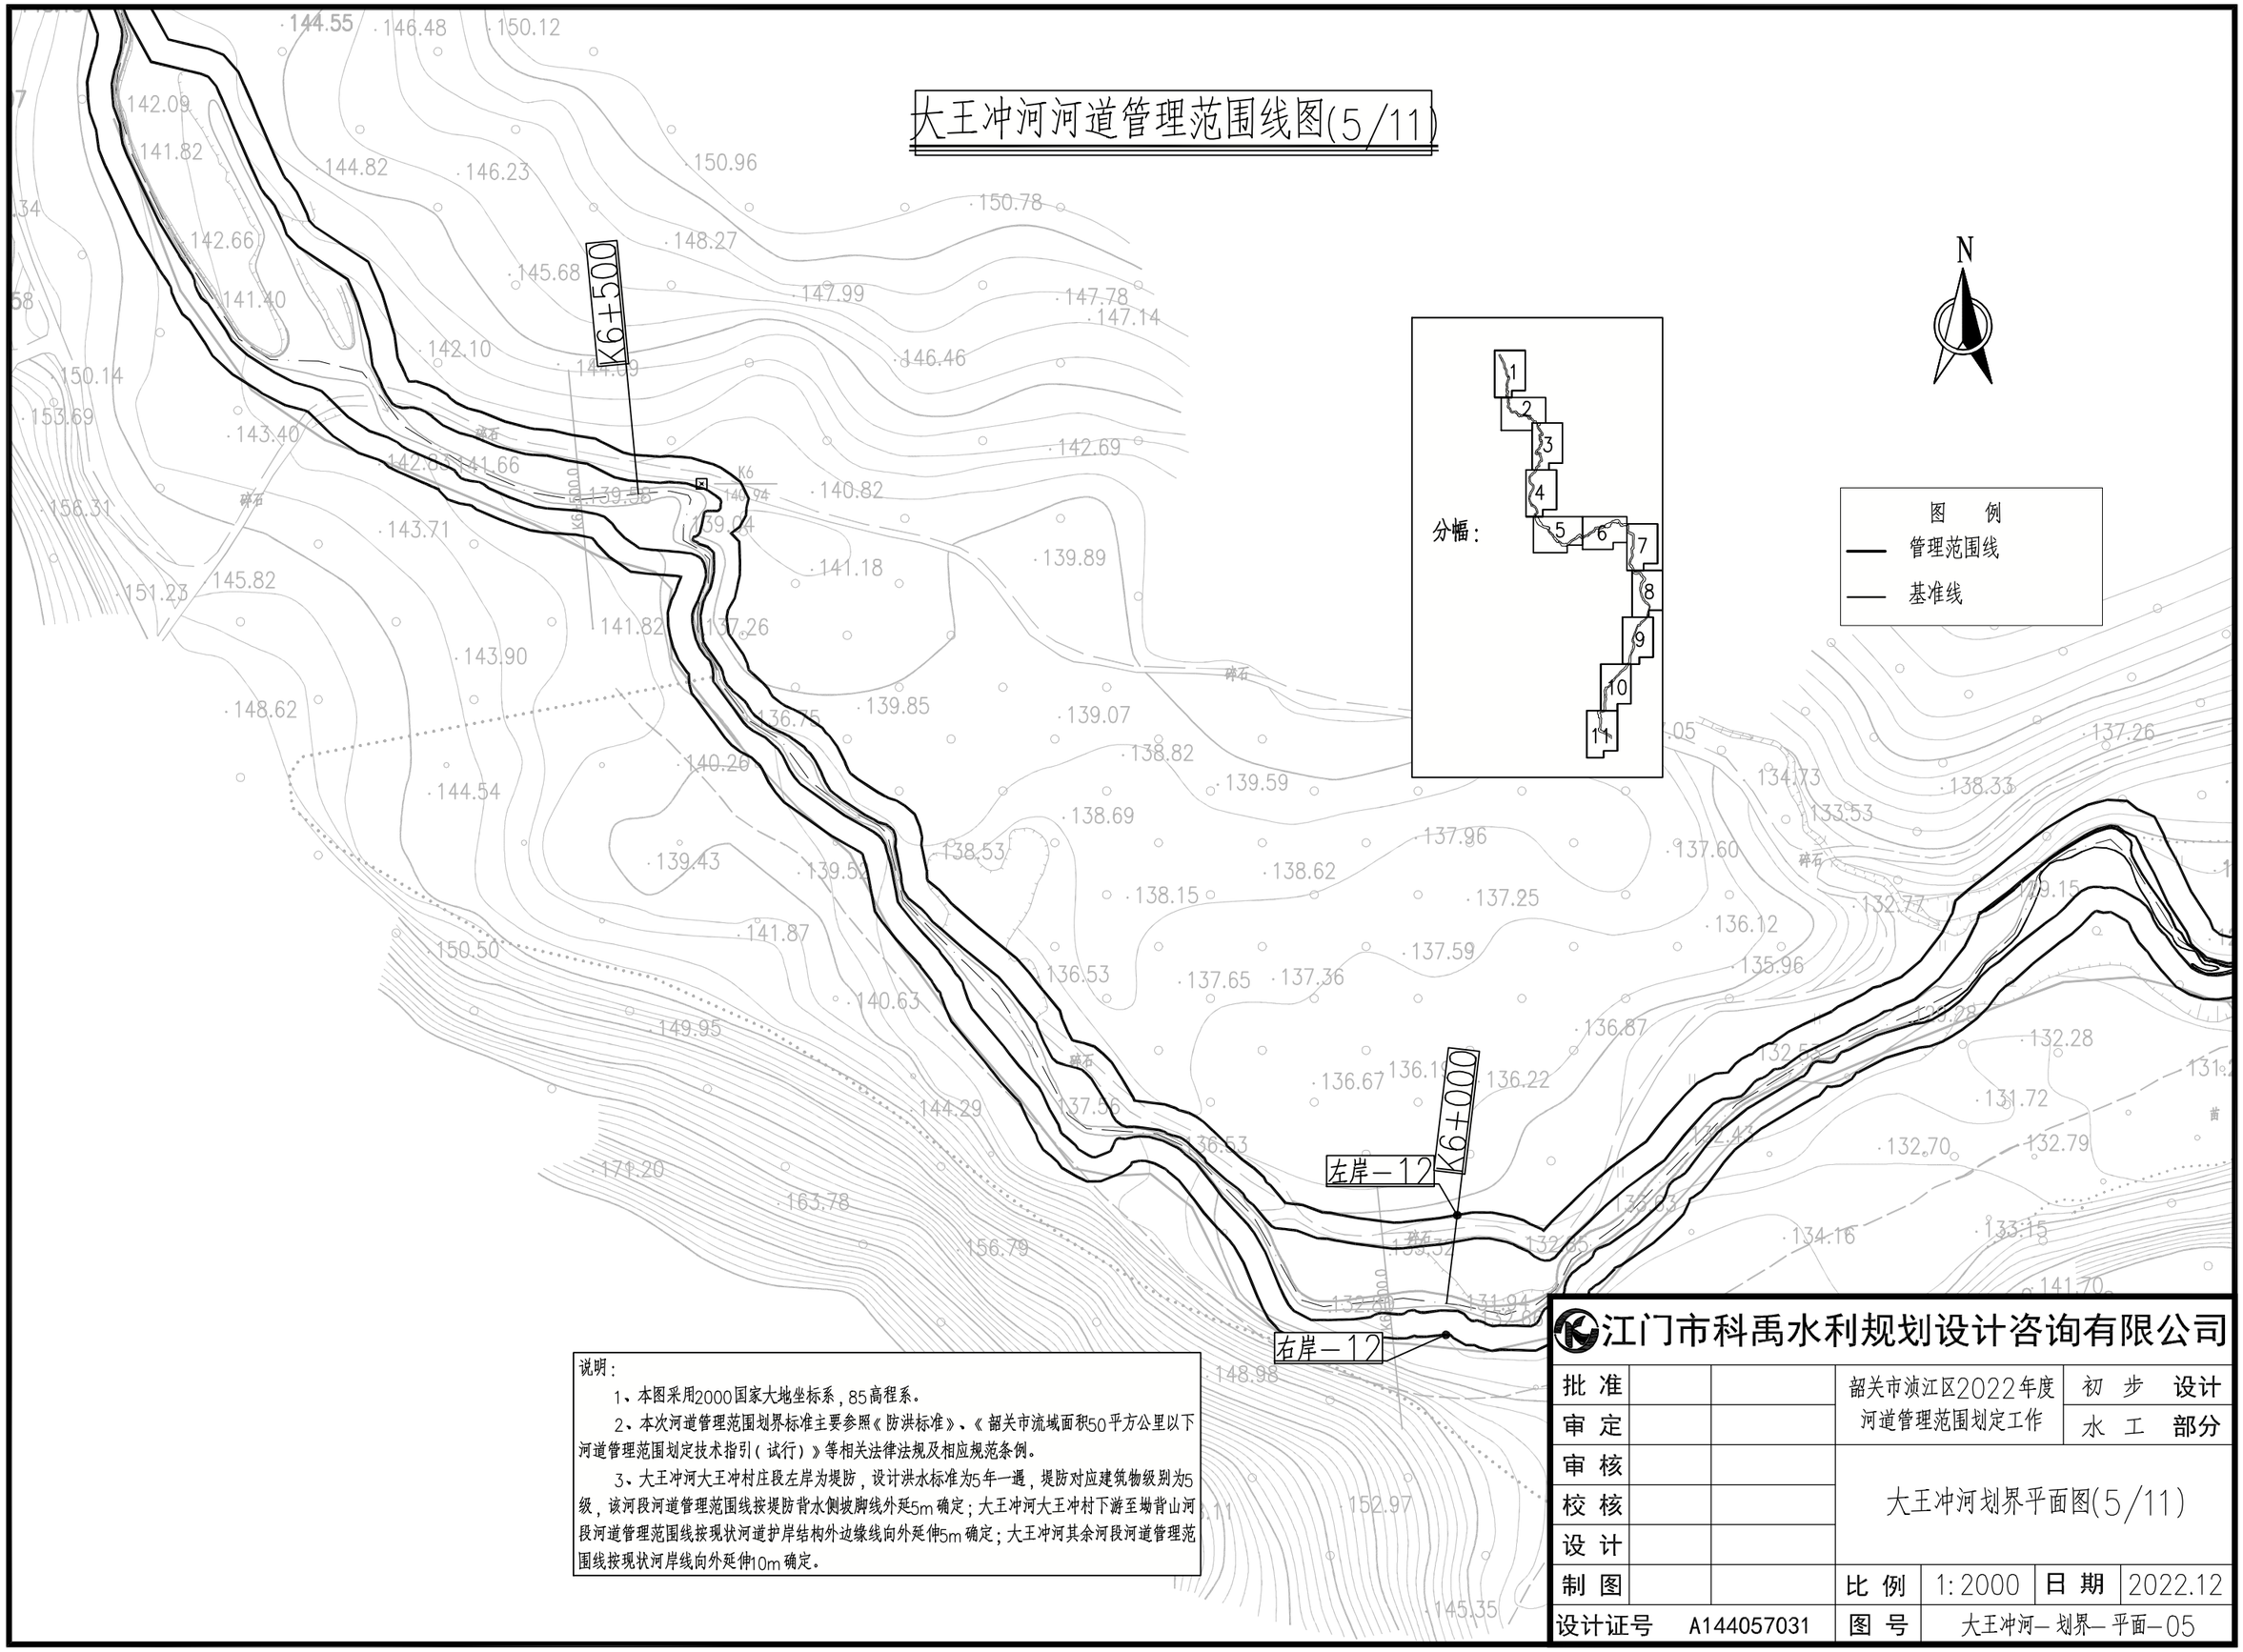

说明：

1、本图采用2000国家大地坐标系，85高程系。

2、本次河道管理范围划界标准主要参照《防洪标准》、《韶关市流域面积50平方公里以下河道管理范围划定技术指引（试行）》等相关法律法规及相应规范条例。

3、大王冲河大王冲村庄段左岸为堤防，设计洪水标准为5年一遇，堤防对应建筑物级别为5级，该河段河道管理范围线按堤防背水侧坡脚线外延5m确定；大王冲河大王冲村下游至坳背山河段河道管理范围线按现状河道护岸结构外边缘线向外延伸5m确定；大王冲河其余河段河道管理范围线按现状河岸线向外延伸10m确定。

江门市科禹水利规划设计咨询有限公司					
批 准			韶关市浈江区2022年度河道管理范围划定工作	初 步	设计
审 定				水 工	部分
审 核			大王冲河划界平面图(5/11)		
校 核					
设 计					
制 图			比 例	1:2000	日 期 2022.12
设计证号	A144057031		图 号	大王冲河－划界－平面－05	

大王冲河河道管理范围线图(6/11)

N

图　例
管理范围线
基准线

K5+500

左岸－11

右岸－11

分幅：
1
2
3
4
5
6
7
8
9
10
11

说明：

1、本图采用2000国家大地坐标系，85高程系。


2、本次河道管理范围划界标准主要参照《防洪标准》、《韶关市流域面积50平方公里以下河道管理范围划定技术指引（试行）》等相关法律法规及相应规范条例。

3、大王冲河大王冲村庄段左岸为堤防，设计洪水标准为5年一遇，堤防对应建筑物级别为5级，该河段河道管理范围线按堤防背水侧坡脚线外延5m确定；大王冲河大王冲村下游至坳背山河段河道管理范围线按现状河道护岸结构外边缘线向外延伸5m确定；大王冲河其余河段河道管理范围线按现状河岸线向外延伸10m确定。

江门市科禹水利规划设计咨询有限公司

批　准			韶关市浈江区2022年度河道管理范围划定工作		初　步	设计
审　定					水　工	部分
审　核			大王冲河划界平面图(6/11)			
校　核						
设　计						
制　图			比　例	1:2000	日　期	2022.12
设计证号	A144057031		图　号	大王冲河－划界－平面－06		

大王冲河河道管理范围线图(7/11)

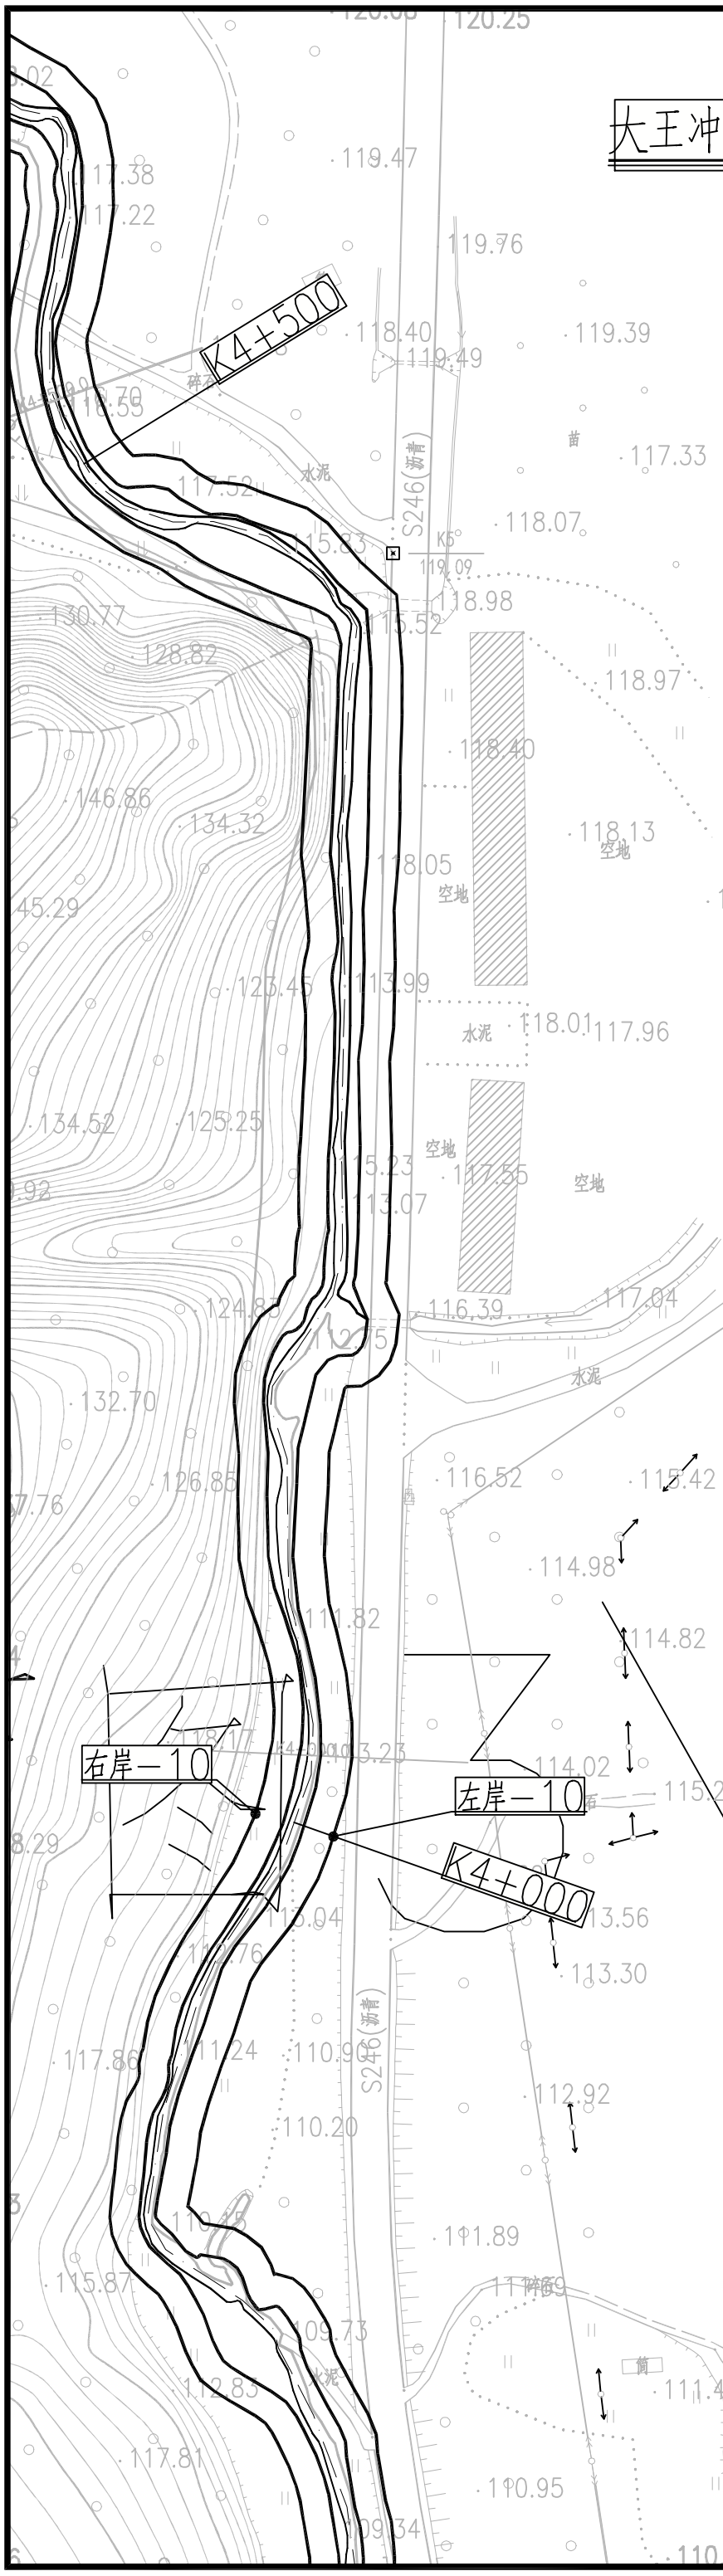


N

图　例

管理范围线

基准线

分幅：

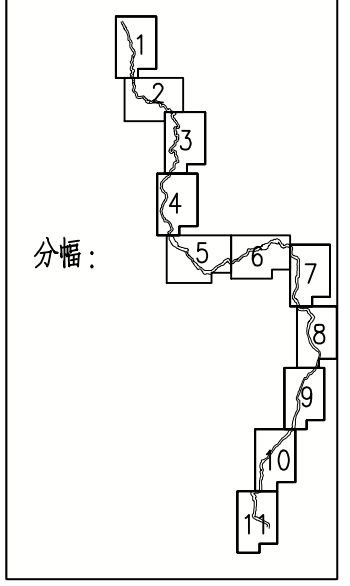

说明：

1、本图采用2000国家大地坐标系，85高程系。

2、本次河道管理范围划界标准主要参照《防洪标准》、《韶关市流域面积50平方公里以下河道管理范围划定技术指引（试行）》等相关法律法规及相应规范条例。

3、大王冲河大王冲村庄段左岸为堤防，设计洪水标准为5年一遇，堤防对应建筑物级别为5级，该河段河道管理范围线按堤防背水侧坡脚线外延5m确定；大王冲河大王冲村下游至坳背山河段河道管理范围线按现状河道护岸结构外边缘线向外延伸5m确定；大王冲河其余河段河道管理范围线按现状河岸线向外延伸10m确定。

江门市科禹水利规划设计咨询有限公司

批　准			韶关市浈江区2022年度河道管理范围划定工作		初　步	设计
审　定					水　工	部分
审　核			大王冲河划界平面图(7/11)			
校　核						
设　计						
制　图			比　例	1:2000	日　期	2022.12
设计证号	A144057031		图　号	大王冲河－划界－平面－07		