大王冲河河道管理范围线图(8/11)


N

图　例

管理范围线

基准线

分幅：

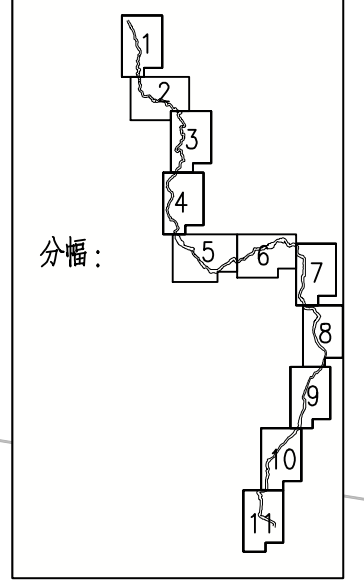

右岸－09

左岸－09

K3+000


左岸－08

右岸－08

S246(省道)

江门市科禹水利规划设计咨询有限公司						
批　准			韶关市浈江区2022年度河道管理范围划定工作		初　步	设计
审　定					水　工	部分
审　核			大王冲河划界平面图(8/11)			
校　核						
设　计						
制　图			比　例	1:2000	日　期	2022.12
设计证号	A144057031		图　号	大王冲河－划界－平面－08		

大王冲河河道管理范围线图(9/11)

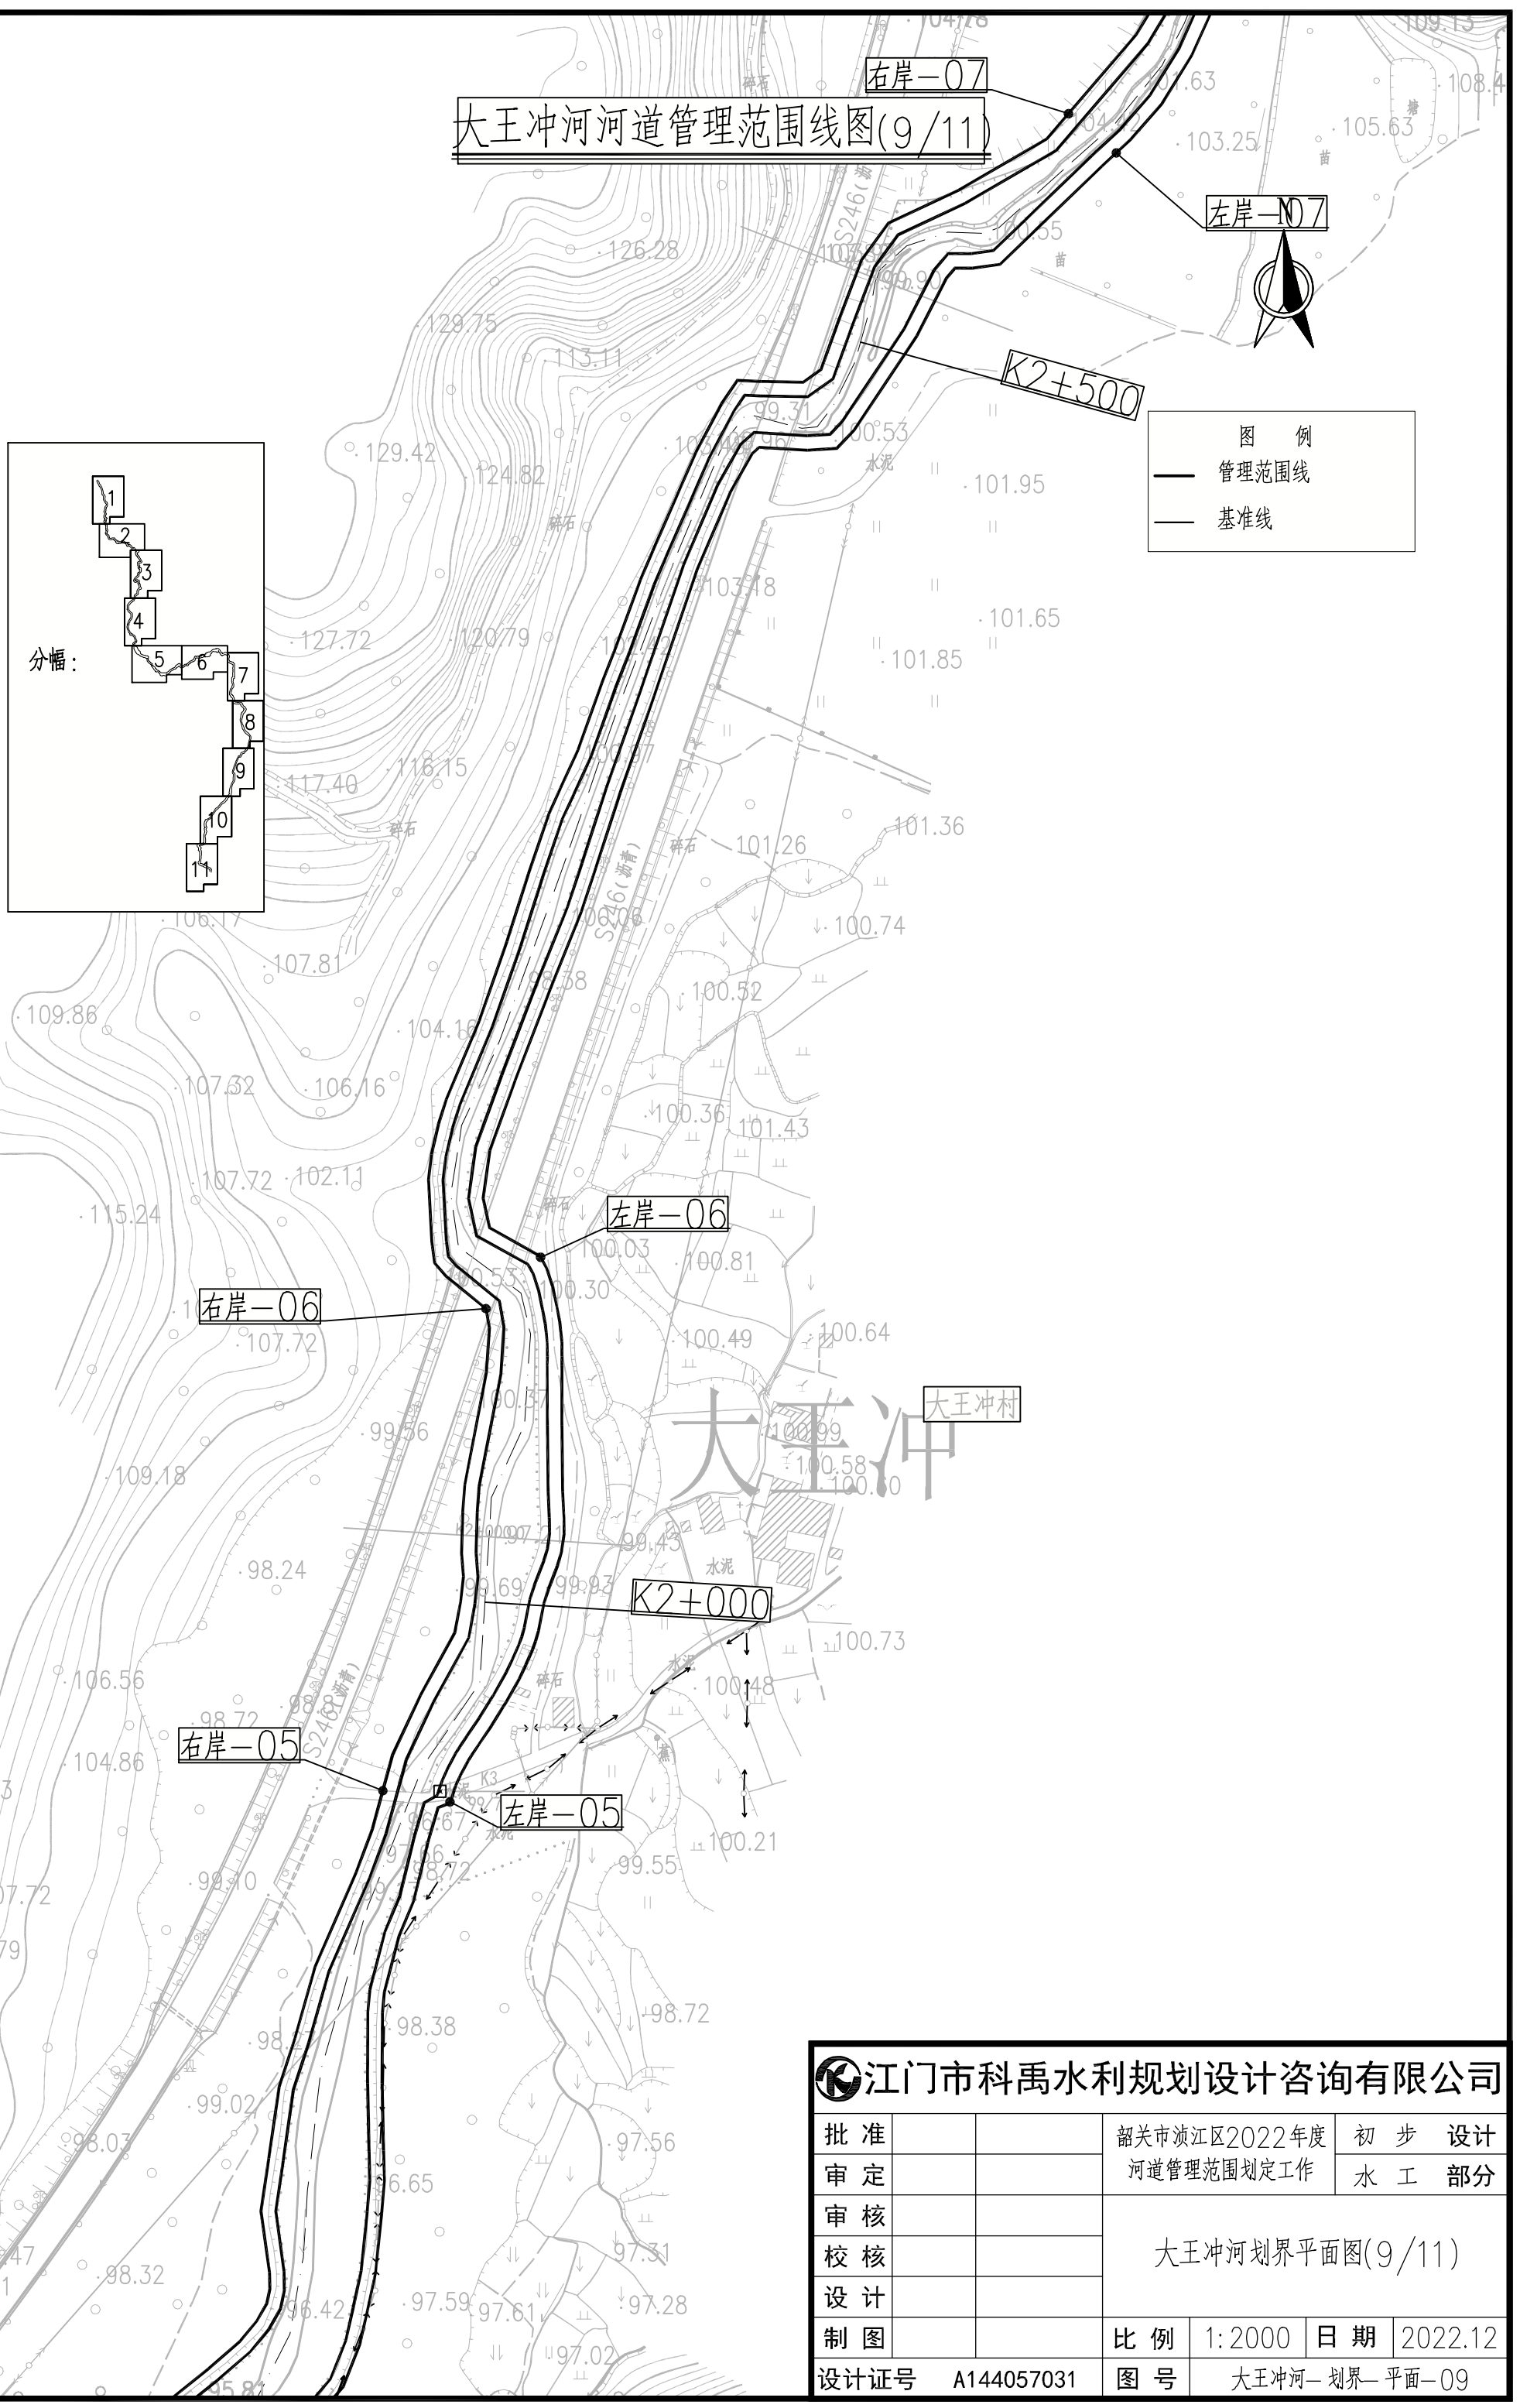

江门市科禹水利规划设计咨询有限公司						
批 准			韶关市浈江区2022年度河道管理范围划定工作		初 步	设计
审 定					水 工	部分
审 核			大王冲河划界平面图(9/11)			
校 核						
设 计						
制 图			比 例	1:2000	日 期	2022.12
设计证号	A144057031		图 号	大王冲河—划界—平面—09		

大王冲河河道管理范围线图(10/11)

N

图　例

管理范围线

基准线

右岸－04

左岸－04

K1+500

右岸－03

左岸－03

K1+000

右岸－02

左岸－02

分幅：

1 2 3 4 5 6 7 8 9 10 11

江门市科禹水利规划设计咨询有限公司

批　准			韶关市浈江区2022年度河道管理范围划定工作		初　步	设计
审　定					水　工	部分
审　核			大王冲河划界平面图(10/11)			
校　核						
设　计						
制　图			比　例	1:2000	日　期	2022.12
设计证号	A144057031		图　号	大王冲河－划界－平面－10		

大王冲河河道管理范围线图(11/11)

N

图　例

管理范围线

基准线

K0+500

K0+000

右岸－01

左岸－01

黄村水河道管理范围线

鹤鼬石

分幅：

1 2 3 4 5 6 7 8 9 10 11

江门市科禹水利规划设计咨询有限公司

批　准			韶关市浈江区2022年度河道管理范围划定工作		初　步	设计
审　定					水　工	部分
审　核			大王冲河划界平面图(11/11)			
校　核						
设　计						
制　图			比　例	1:2000	日　期	2022.12
设计证号	A144057031		图　号	大王冲河－划界－平面－11		