黄陂塘干渠河道管理范围线图(1/2)

右岸－05
左岸－05
K1+855
右岸－04
左岸－04
K1+500
右岸－03
左岸－03
K1+000

N

图　例
管理范围线
基准线


分幅：
1
2

说明：
1、本图采用2000国家大地坐标系，85高程系。
2、本次河道管理范围划界标准主要参照《防洪标准》、《韶关市流域面积50平方公里以下河道管理范围划定技术指引（试行）》等相关法律法规及相应规范条例。
3、黄陂塘干渠河道范围管理线以渠道外边界为管理范围边界线。

江门市科禹水利规划设计咨询有限公司

批　准			韶关市浈江区2022年度河道管理范围划定工作		初　步	设计
审　定					水　工	部分
审　核			黄塘陂干渠划界平面图(1/2)			
校　核						
设　计						
制　图			比　例	1:2000	日　期	2022.12
设计证号	A144057031		图　号	黄塘陂干渠—划界—平面—01		

黄陂塘干渠河道管理范围线图(2/2)

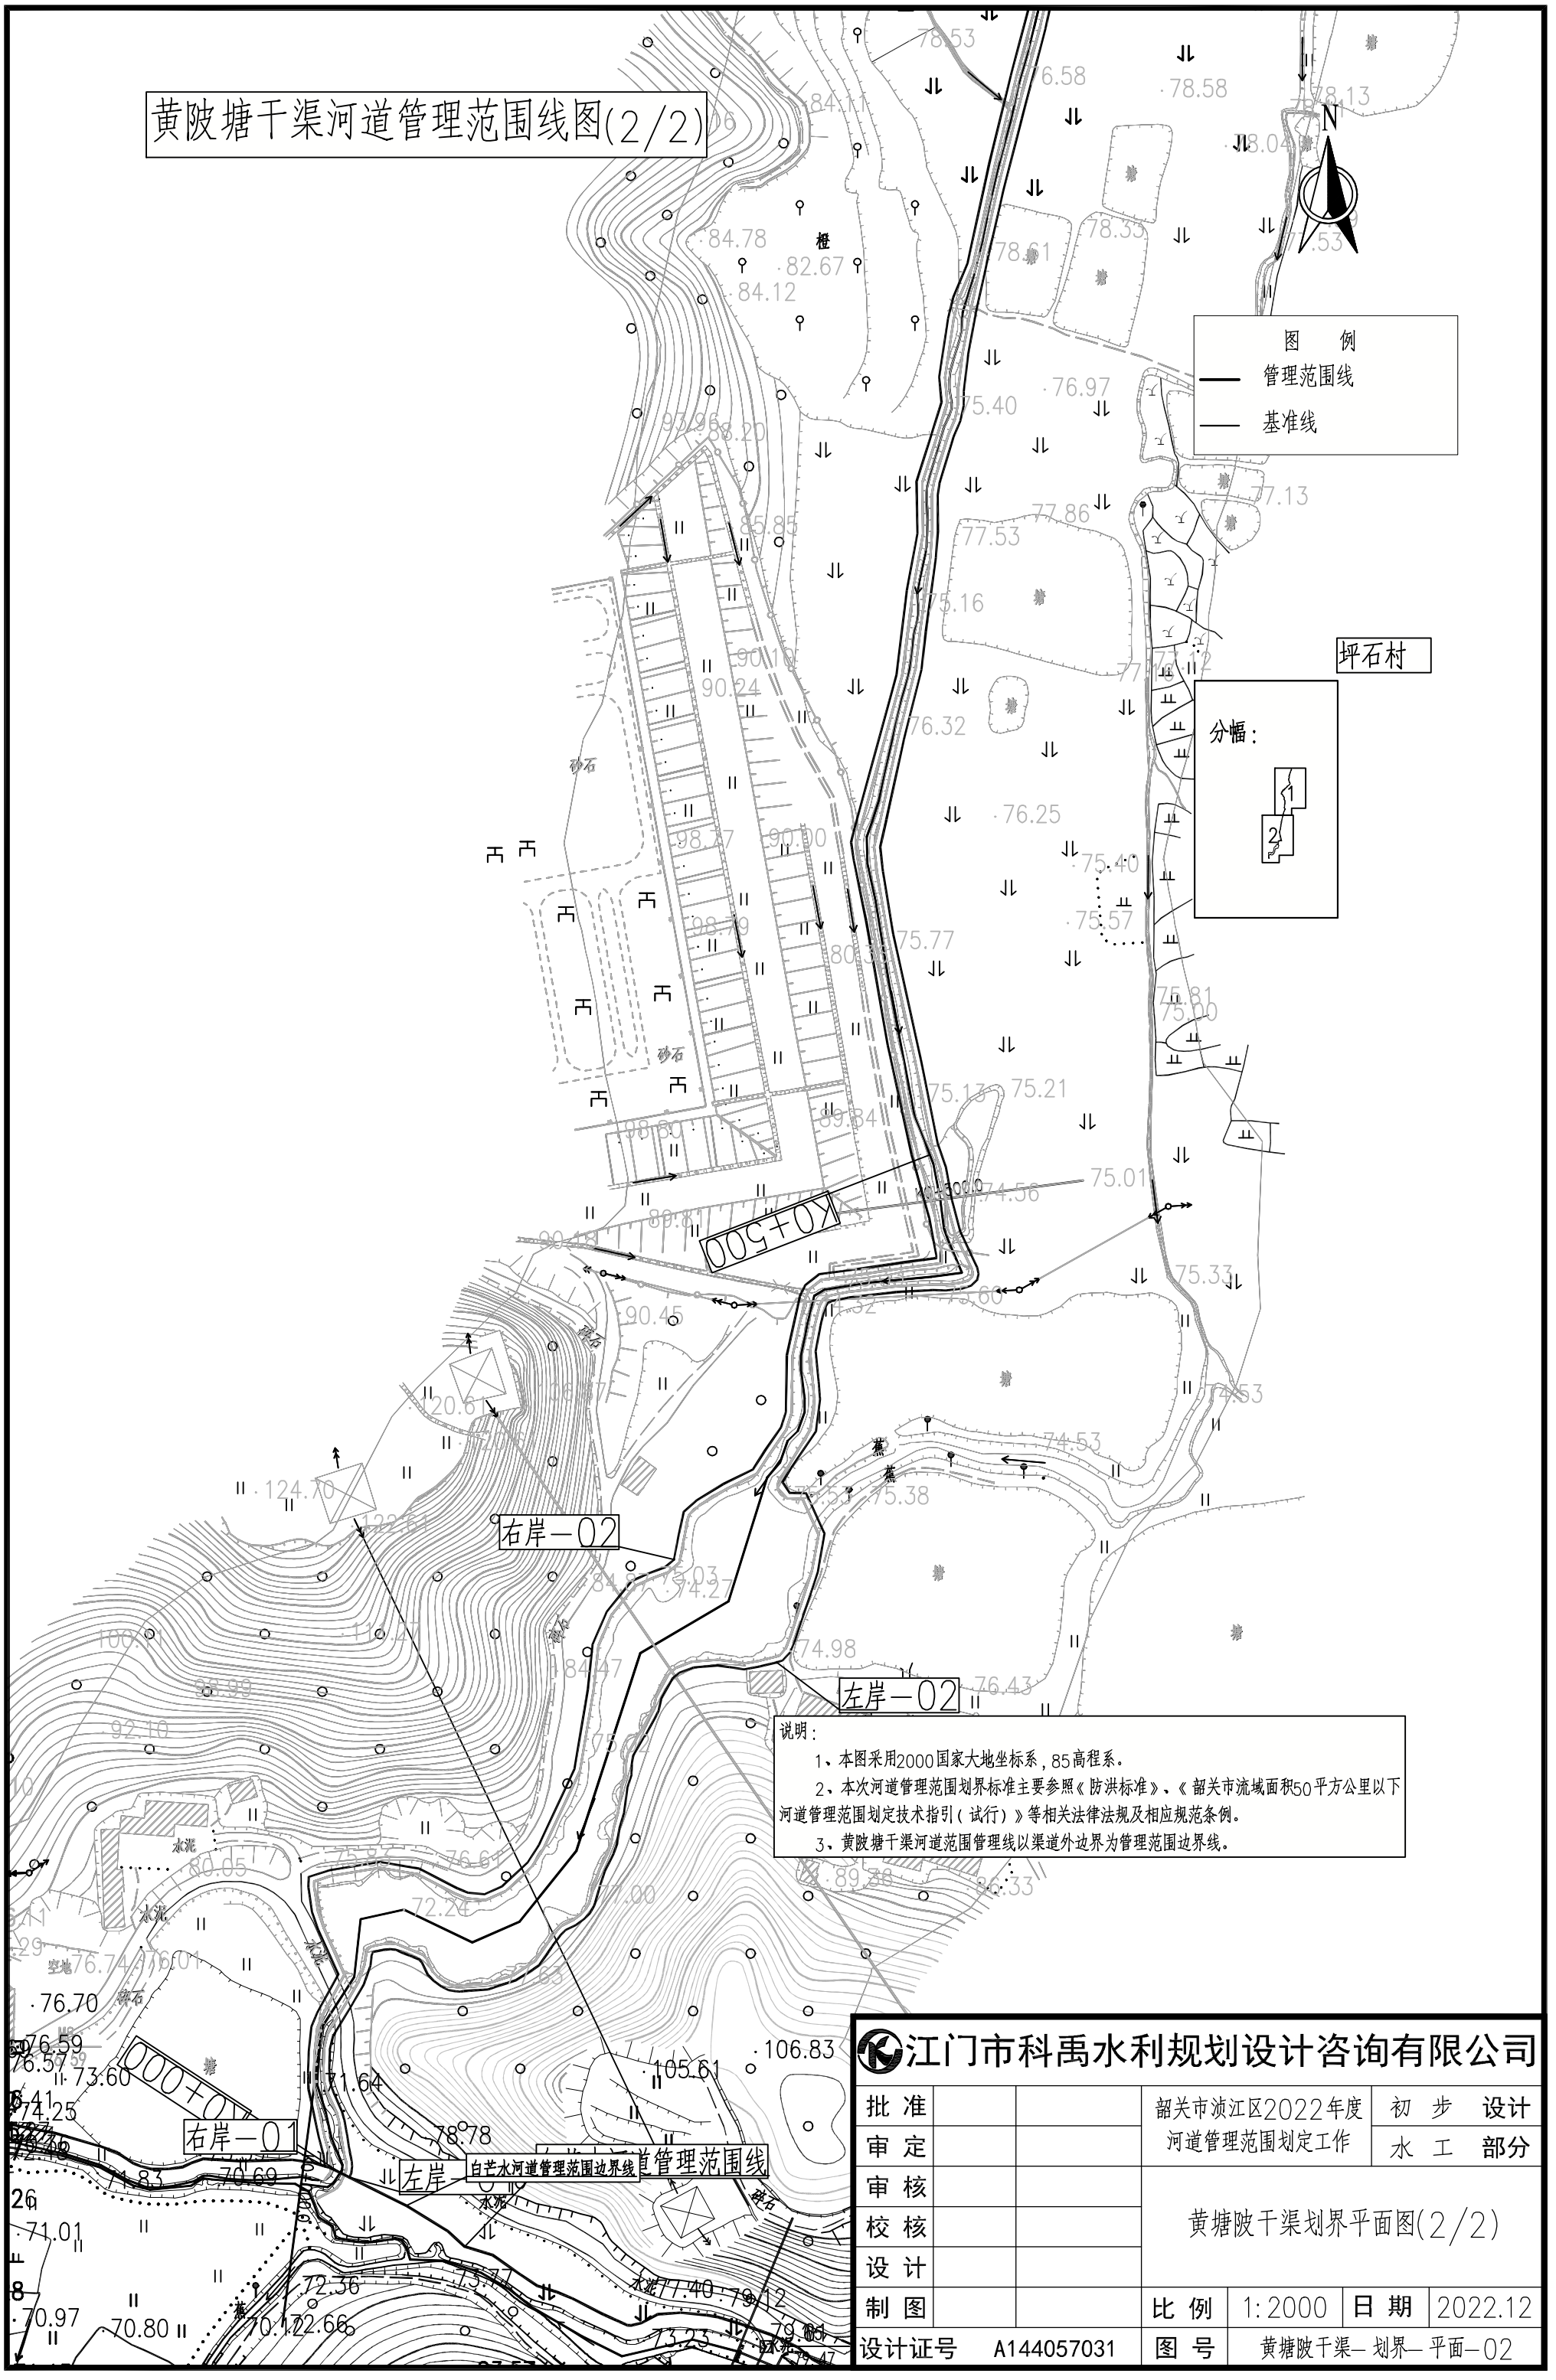

说明:

1、本图采用2000国家大地坐标系，85高程系。

2、本次河道管理范围划界标准主要参照《防洪标准》、《韶关市流域面积50平方公里以下河道管理范围划定技术指引（试行）》等相关法律法规及相应规范条例。

3、黄陂塘干渠河道范围管理线以渠道外边界为管理范围边界线。

江门市科禹水利规划设计咨询有限公司						
批 准			韶关市浈江区2022年度河道管理范围划定工作		初 步	设计
审 定					水 工	部分
审 核			黄塘陂干渠划界平面图(2/2)			
校 核						
设 计						
制 图			比 例	1:2000	日 期	2022.12
设计证号	A144057031		图 号	黄塘陂干渠—划界—平面—02		