

犁市镇群丰村绿化美化项目

施 工 图 设 计

〈第1册 共1册〉



中启信项目咨询有限公司

二〇二六年一月

扉 页

工 程 名 称: 犁市镇群丰村绿化美化项目

设计证书	工程设计风景园林工程专项乙级；工程设计市政行业道路工程专业乙级；工程设计建筑行业（建筑工程）乙级；工程设计市政行业排水工程专业乙级；工程设计环境工程专项（物理污染防治工程）乙级；工程设计市政行业给水工程专业乙级。
证书编号	A261153697
资质盖章	
设计单位	中启信项目咨询有限公司

图纸目录

[illegible]

日期		
姓名		
专业	姓名	日期
姓名	日期	
姓名	日期	
姓名	日期	

(二) 树木、花质量

1、所有树木、花必须健康、新鲜、无病虫害、无缺乏矿物质症状，生长旺盛而不老化，树皮无人为损伤或虫眼。

2、所有苗木的冠型应生长茂盛，分枝均衡，整冠饱满，能充分体现个体的自然景观美。乔木要求枝叶茂密、层次分明、冠形均匀，无明显损伤。灌木要求植株姿态自然、优美，丛生灌木分枝不少于5根，且生长均匀无明显病虫害。

3、严格按设计规格选苗，花灌木选用容器苗，地苗用假植苗，应保证移植根系完好，带好土球，包装结实牢靠。

4、截干乔木锯口处要干净、光滑、无撕裂或分裂并涂上“大树伤口涂沫剂”，不可用油漆或其他漆涂刷伤口。

(三) 苗木甲供

1、苗木甲供是指绿化苗木由业主单位提供，以保证苗木质量与景观效果的一种供苗方式。

2、苗木甲供由施工单位负责起苗、运苗、栽植、工程后养护与管理及工程竣工后的养护与管理。

3、甲供苗木出现质量争议，由地方主管行业组织项目业主单位、监理单位、集中供应和采购单位共同现场协商。

4、施工单位指定的人员签收后，该批次供苗完结，苗木的运输、种植、养护和管理等责任转移至施工单位。施工单位应建立苗木档案备查。

六、绿化养护

根据绿化养护规范要求，绿化养护管理时间为六个月，即从所有绿化种植全部完成、进行初检合格后算起三个月。养护期内，应及时更新复壮受损苗木等，并能按设计意图，按植物生态特性：喜阳、喜阴、耐旱、耐湿等分别养护，且据植物生长不同阶段及时调整，保持丰富的层次和群落结构。在养护期内负责清除杂物、浇水保持土壤湿润、追肥、修剪整形、抹不定芽、防风、防治病虫害（应选用无公害农药）、除杂草、排渍除涝等，其中：

(一) 追肥：主要追施氮肥和复合肥,草地追肥多为氮肥，结合种植土实际情况施用基肥，在管养期内（工程移交前）至少按要求施追肥一次,施工时的具体用量可按施工方

(二) 抹不定芽及保主枝：对行道树，如为截干乔木，成活后萌芽很不规则，这时应该在设计枝下高以下将全部不定芽抹掉，在枝下高以上选3—5生长健壮、长势良好、有利于形成均匀冠幅的新芽保留，将其余的抹掉。其余乔灌木依造景需要去新芽，以利于形成优美树型为准。

七、绿化施工注意事项及施工图与实不符处的施工处理：

(一) 绿化施工要求施工单位在挖穴时注意地下管线走向，遇地下异物时做到“一探、二试、三挖”，保证不挖坏地下管线和构筑物，遇有问题应及时向工程监理单位、设计单位及工程主管单位反映，以使绿化施工符合现场实际。

(二) 种植高大乔木，遇空中有高压线时应及时反映，高压线下必须有足够的净空安全高度，一般不宜种植高大乔木。具体参照有关规范标准。

(三) 如遇绿化施工图有与现场不符处，应及时反映给设计单位，以便及时处理。

行道树与地下管线的水平间距（单位：m）

沟管名称	至中心最小间距	
	乔木	灌木
给水管、水井	1.5	不限
污水管、雨水管、探井	1.0	不限
排水盲沟	1.0	不限
电力电缆、探井	1.5	0.5
热力管、路灯电杆	2.0	1.0
弱电缆沟、电力电讯杆	2.0	0.5
乙炔氧气管、压缩空气管	2.0	2.0
消防龙头、天然瓦斯管	1.2	1.2
煤气管、探井、石油管	1.5	1.5

行道树与建筑、构筑物的水平间距（单位：m）



道路环境及附属设施	至乔木主千最小间距	至灌木中心最小间距
有窗建筑外墙	3.0	1.5
无窗建筑外墙	2.0	1.5
人行道边缘	0.75	0.5
车行道路边缘	1.5	0.5
电线塔、柱、杆	2.0	不限
冷却塔	塔高1.5倍	不限
排水明沟边缘	1.0	0.5
铁路中心线	8.0	4.0
邮筒、路牌、站标	1.2	1.2
警亭	3.0	2.0
水准点	2.0	1.0

绿化设计说明(二)

附：行道树与架空电线的间距（单位：m）

电线电压	水平间距	垂直间距
1kv	1.0	1.0
1—20kv	3.0	3.0
35—110kv	4.0	4.0
154—220kv	5.0	5.0

八、支撑：1. 苗木胸径为15cm以下用3根杉木支撑；2. 苗木胸径为15cm含以上及20cm以下用4根杉木支撑；3. 苗木胸径为20cm含以上及30cm含以下或高度8—9米乔木用6根杉木支撑；支撑点离地不超过树高1/2—1/3。行道树采用?5—6cm, 0.5cm厚, 2.2m钢管撑,中间用横钢连接加固，5. 主景树胸径70厘米以上，高10米以上，采用?5—6cm, 0.5cm厚钢管支撑，中间用横钢连接加固。

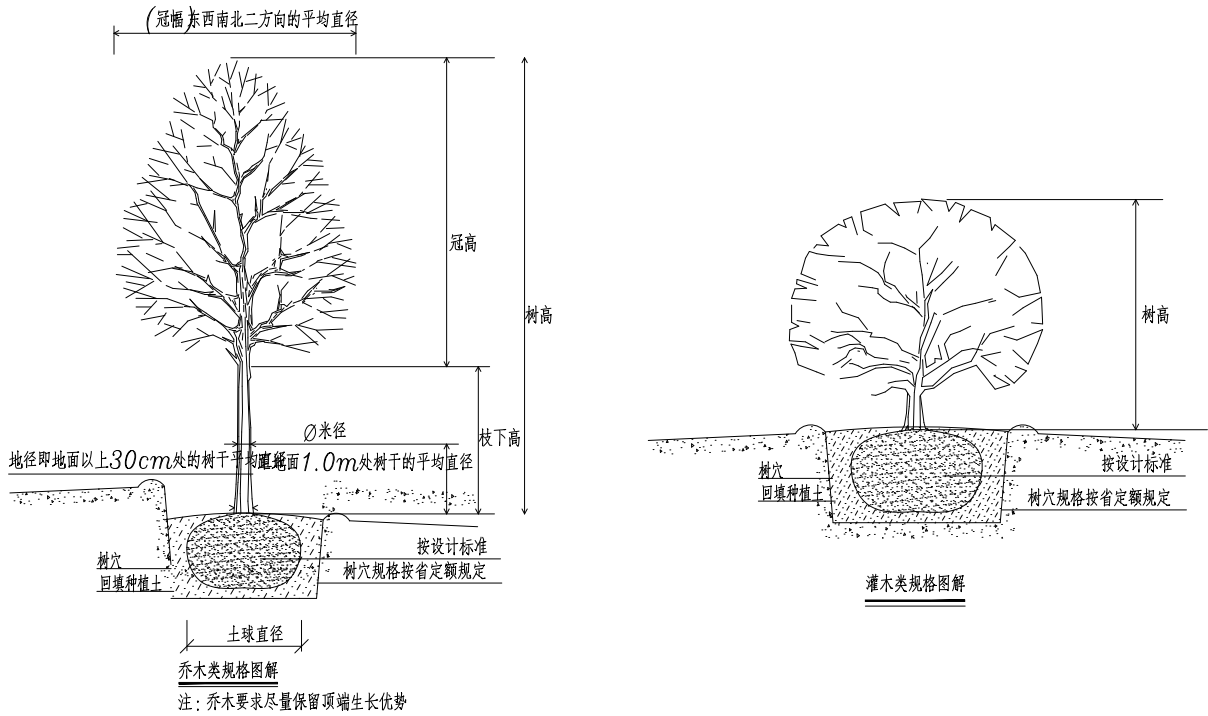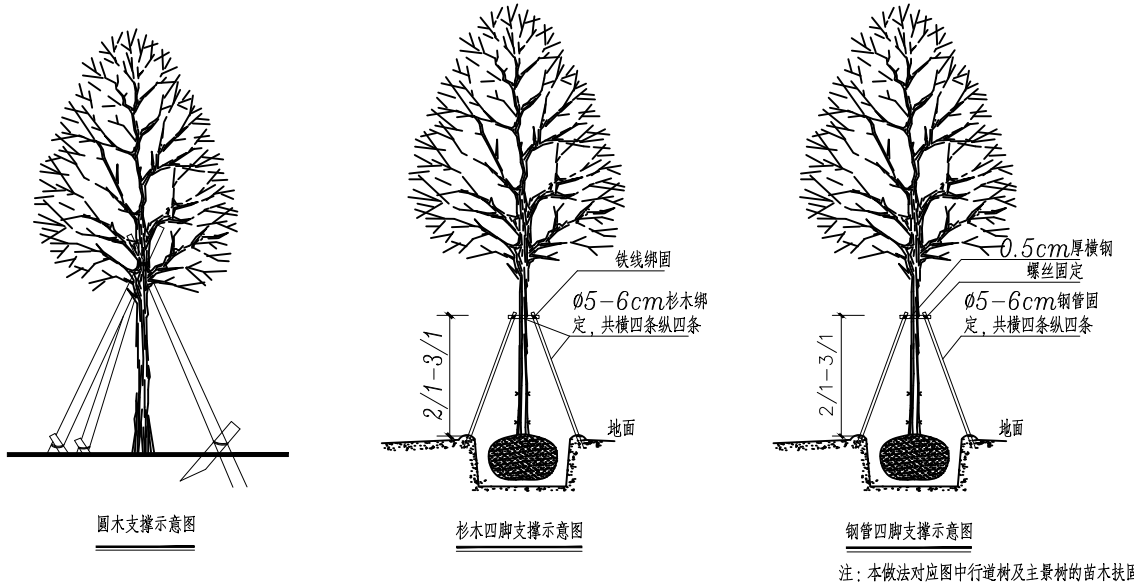



中启信项目咨询有限公司

资质证书编号：A281153697
工程设计风景园林工程专项乙级；工程设计市政行业道路工程专业乙级；工程设计建筑行业（建筑工程）乙级；工程设计市政行业排水工程专业乙级；工程设计环境工程专项（物理污染防治工程）乙级；工程设计市政行业给水工程专业乙级。

备注：

本图版权属本公司所有，未经本公司负责人书面许可，任何人不得擅自复制或商用。本图应经相关政府主管部门批准后方可生效使用。本图未经施工图审查公司审查合格不得用于现场施工，仅供业主建设投资估算，建设造价之参考图。本图应由相关人员签字及同时加盖出图章和注册执业章方可有效。

图纸专用章：

注册执业章：

工程名称：



项目负责人	罗群	罗群
审 定	王来生	王来生
审 核	王 旭	王 旭
校 对	蔡 茂	蔡 茂
专业负责人	王 旭	王 旭
设 计	罗群	罗群

图 名：

绿化设计说明（二）

项目编号		
图 别	园 建	日 期
图 号	SM-02	2026.01
版 本	第 1 版	


乔木及亚乔木

[illegible]

灌木

代号	植物名称	拉丁名	株高 (cm)	冠幅 (cm)	备注	胸径 (cm)	数量 (株)
D1	三角梅 	Pittosporum tobira	100~120	100~120	分枝点0.2m		272
D2	造型三角梅 	Pittosporum tobira	200	200~250	分枝点0.6~0.9m,造型修剪优美	5~7	3

地被灌木

代号	植物名称	拉丁名	株高 (cm)	冠幅 (cm)	备注	数量 (m²)
S1	矮生翠芦莉	Ruellia simplex	15~20	15~20	36袋/平米, 七斤袋	227.5
S2	草地		—	—	台湾草, 满铺	216
S3	毛杜鹃		15~20	15~20	36袋/平米, 七斤袋	97
S4	翠芦莉		50~60	15~20	24袋/平米, 七斤袋	113
S5	红叶石楠		15~20	15~20	36袋/平米, 七斤袋	86
S6	回填种植土		—	—	优质种植土回填 H=300mm	739.5

 中启信项目咨询有限公司 资质证书编号：A261153697 工程设计风景园林工程专项乙级；工程设计市政行业道路工程专业乙级；工程设计建筑行业（建筑工程）乙级；工程设计市政行业给水工程专业乙级；工程设计环境工程专项（物理污染防治工程）乙级；工程设计市政行业给水工程专业乙级。		
备注： 本图版权属本公司所有，未经本公司负责人书面许可，任何人不得擅自复制或发行。 本图须经相关政府主管部门批准后方可生效使用。本图未经施工图审查公司审查合格并不得用于现场施工，仅供业主建设投资估算，建设参考之参考图。本图应由相关人员签字及同时加盖出图章和注册执业章方可有效。		
图纸专用章：		
注册师执业章：		
工程名称： 犁市镇群丰村人居环境提升项目（二期）		
子项名称：		
建设单位： 涪江区犁镇人民政府		
项目 负责人	罗群	
审 定	王来生	
审 核	王 旭	
校 对	蔡 茂	
专业负责人	王 旭	
设 计	罗群	
图 名： 绿化工程量表		
项目 编号		
图 别	园 建	日 期
图 号	GL-01	2026.01
版 本	第 1 版	





中启信项目咨询有限公司

资质证书编号: A261153697
 工程设计风景园林工程专项乙级; 工程设计市政行业道路工程
 专业乙级; 工程设计建筑行业(建筑工程)乙级; 工程设计
 市政行业排水工程专业乙级; 工程设计环境工程专项(物
 理污染防治工程)乙级; 工程设计市政行业给水工程专业乙
 级。

备注:

本图版属本公司所有,未经本公司负责人书面许可,任何人不得擅自复制或复用。
本图版经相关政府主管部门批准后方可生效使用。本图未经施工图审查合格后
不得用于现场施工,仅供业主建设投资估算,建设造价之参考图。本图应由相关人员
签字及同时加盖出图章和注册执业章方可有效。

图纸专用章:

注册师执业章：

工程名称： 犁市镇群丰村人居环境提升项目（二期）



子项名称:

建设单位：涪江区犁市镇人民政府

项目负责人	罗群	罗群
审定	王来生	王来生
审核	王旭	王旭
校对	蔡茂	蔡茂
专业负责人	王旭	王旭
设计	罗群	罗群

图 名: 群丰村园建平面图

项目编号		
图 别	园 建	日 期
图 号	PM-01	2026.01
版 本	第 1 版	

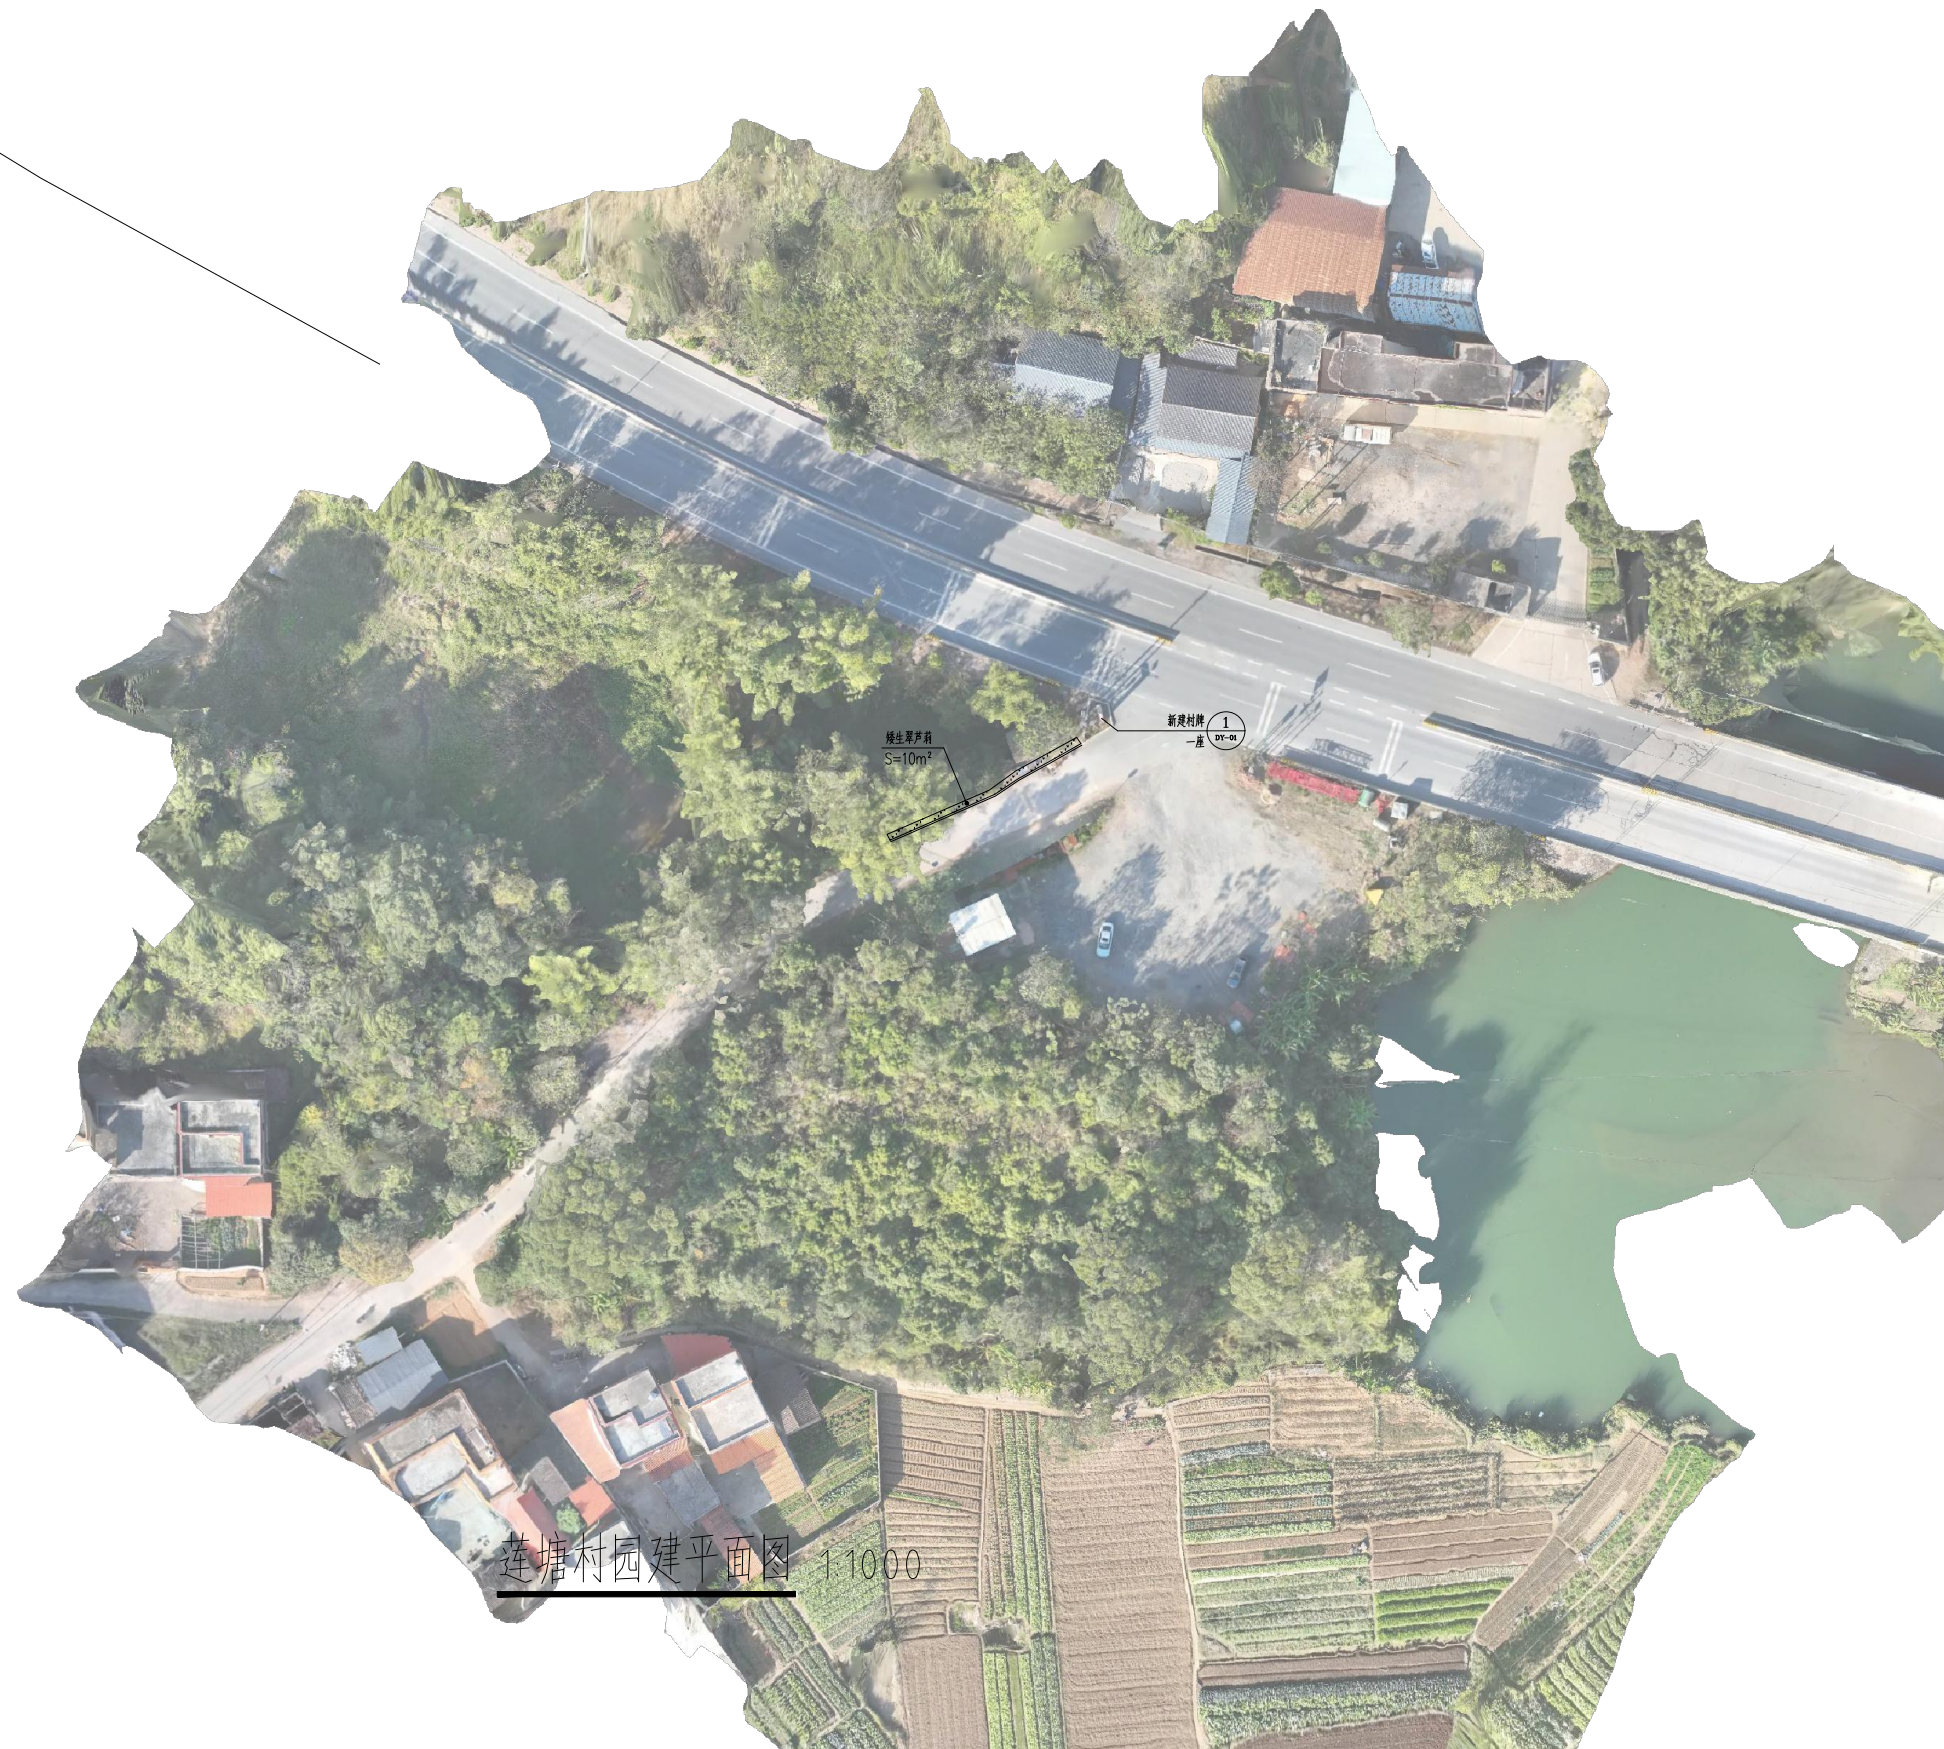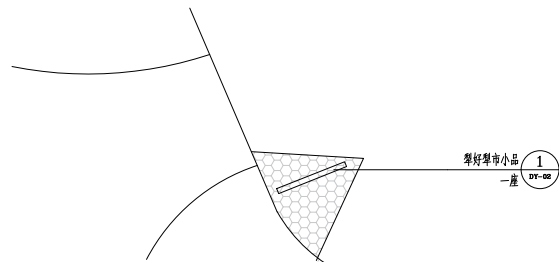[illegible]

莲塘村园建平面图 1:1000



中启信项目咨询有限公司

资质证书编号: A261153697
 工程设计风景园林工程专项乙级; 工程设计市政行业道路工程专业乙级; 工程设计建筑行业(建筑工程)乙级; 工程设计市政行业排水工程专业乙级; 工程设计环境工程专项(物理污染防治工程)乙级; 工程设计市政行业给水工程专业乙级。

备注:

本图版权属本公司所有, 未经本公司负责人书面许可, 任何人不得擅自复制或复用。本图须经相关行政主管部门批准后方可生效使用。本图未经施工图审查公司审查合格后不得用于现场施工, 仅供业主建设投资估算, 建设造价之参考图。本图应由相关人员进行签字及同时加盖出图章和注册执业章方可有效。

图纸专用章:

注册师执业章：

工程名称:

犁市镇群丰村人居环境提升项目（二期）

子项名称:	
-------	--


建设单位：涪江区犁市镇人民政府

项目负责人	罗群	罗群
审 定	王来生	王来生
审 核	王旭	王旭
校 对	蔡茂	蔡茂
专业负责人	王旭	王旭
设 计	罗群	罗群

图 名:

莲塘村园建平面图

项目编号		
图 别	园 建	日 期
图 号	PM-02	2026.01
版 本	第 1 版	

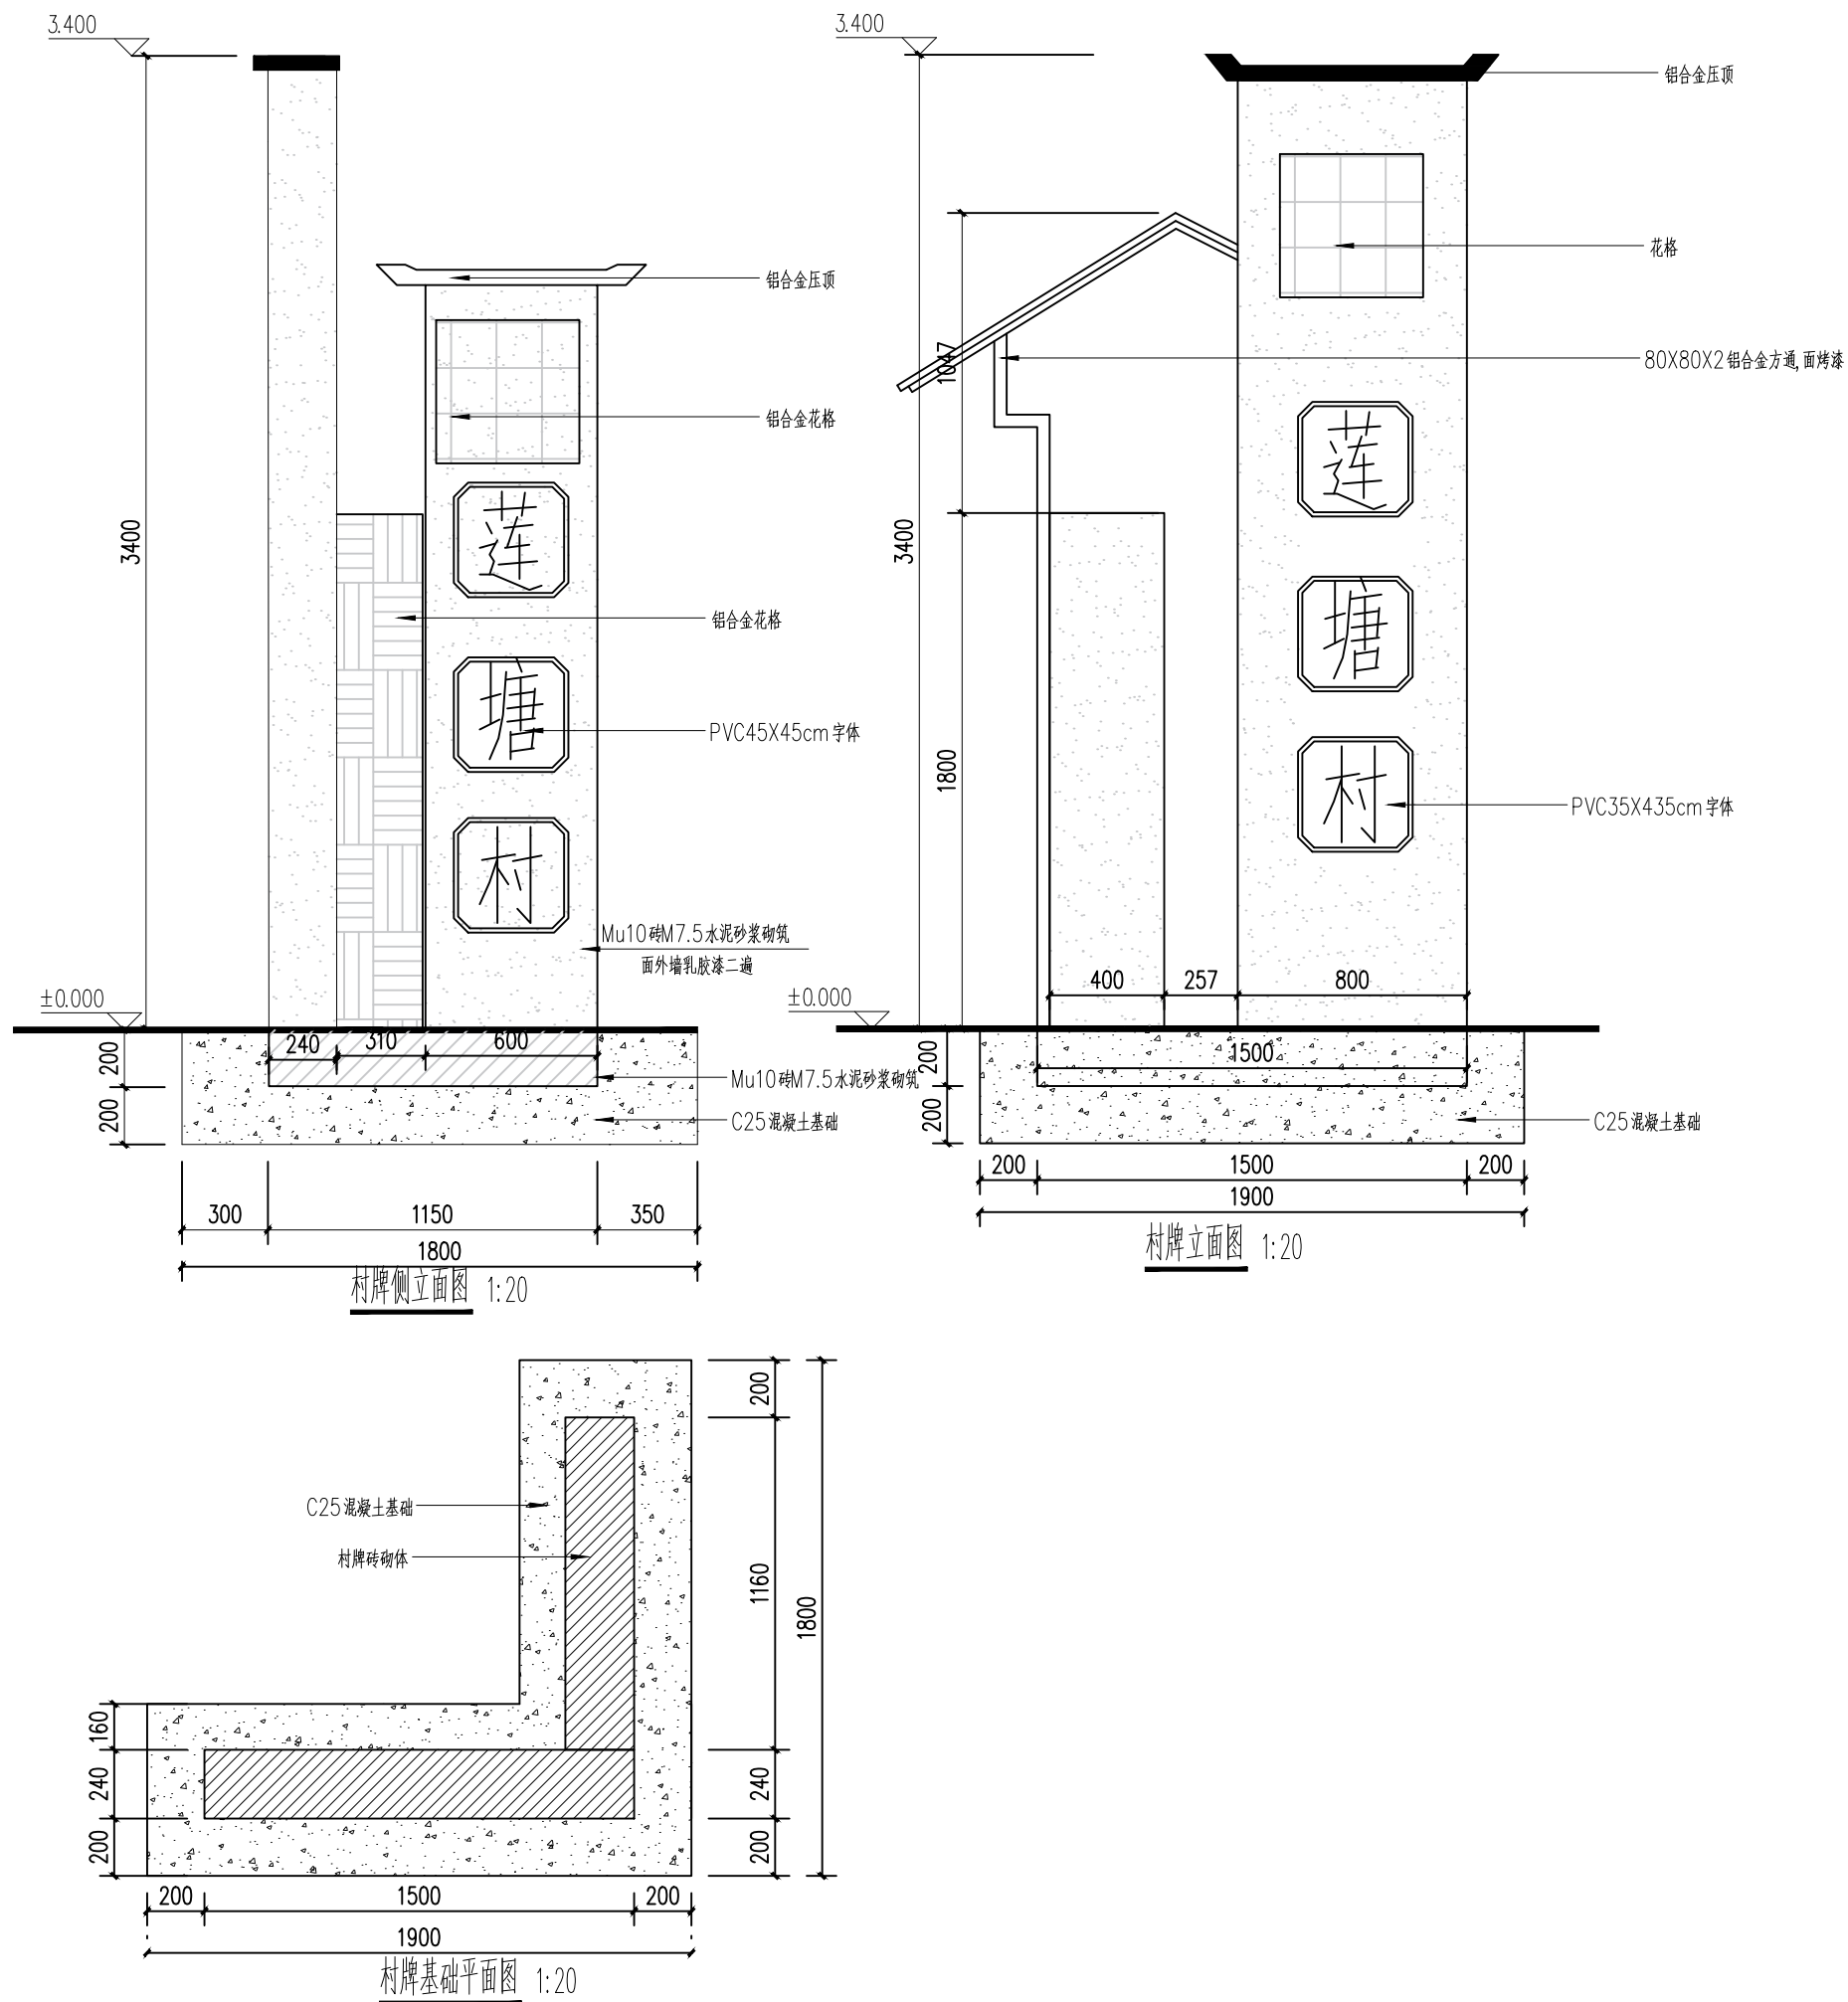[illegible]


中启信项目咨询有限公司

资质证书编号: A261153697
 工程设计风景园林工程专项乙级; 工程设计市政行业道路工程
 专业乙级; 工程设计建筑行业(建筑工程)乙级; 工程设
 计市政行业排水工程专业乙级; 工程设计环境工程专项(物
 理污染防治工程)乙级; 工程设计市政行业给水工程专业乙
 级。

备注:

本图版权归本公司所有，未经本公司负责人书面许可，任何人不得擅自复制或复用。本图应经相关政府主管部门批准后方可生效使用。本图未经施工图审查公司审查合格后不得用于现场施工，仅供业主建设投资前估算，建设造价之参考图。本图应由相关人员签字及同时加盖出图章和注册执业章方有效。

图纸专用章:

注册师执业章:

工程名称:

犁市镇群丰村人居环境提升项目（二期）

子项名称:

建设单位：涪江区犁市镇人民政府

项目负责人	罗群	罗群
审定	王来生	王来生
审核	王旭	王旭
校对	蔡茂	蔡茂
专业负责人	王旭	王旭
设计	罗群	罗群

图 名:

村牌大样图

项 目 编 号		
图 别	园 建	日 期
图 号	DY-01	2026.01
版 本	第 1 版	

中启信项目咨询有限公司	日期	姓名	日期	姓名	日期	姓名	日期	姓名	日期
中式铝合金悬浮电动门示意图

长5m，厂家定制安装，样式由业主指定



小品示意图


6mX0.8mX1m高 铝合金材质面烤漆 需做基础




小品示意图

6mX0.8mX1m高 铝合金材质面烤漆 需做基础


中启信项目咨询有限公司 资质证书编号: A261153697 工程设计风景园林工程专项乙级; 工程设计市政行业道路工程专业乙级; 工程设计建筑行业(建筑工程)乙级; 工程设计市政行业排水工程专业乙级; 工程设计环境工程专项(物理污染防治工程)乙级; 工程设计市政行业给水工程专业乙级。		
备注: 本图版权属本公司所有, 未经本公司负责人书面许可, 任何人不得擅自复制或发布。 本图应经相关政府主管部门批准后方可生效使用。本图未经施工图审查公司审查合格后不得用于现场施工, 仅供业主建设投资估算, 建设造价之参考图。本图应由相关人员签字及同时加盖出图章和注册执业章方可有效。		
图纸专用章:		
注册师执业章:		
工程名称: 犁市镇群丰村人居环境提升项目(二期)		
子项名称:		
建设单位: 滨江区犁市镇人民政府		
项目负责人	罗群	罗群
审 定	王来生	王来生
审 核	王 旭	王 旭
校 对	蔡 茂	蔡 茂
专业负责人	王 旭	王 旭
设 计	罗群	罗群
图 名: 成品采购示意图		
项 目 编 号		
图 别	园 建	日 期
图 号	DY-02	2026.01
版 本	第 1 版	

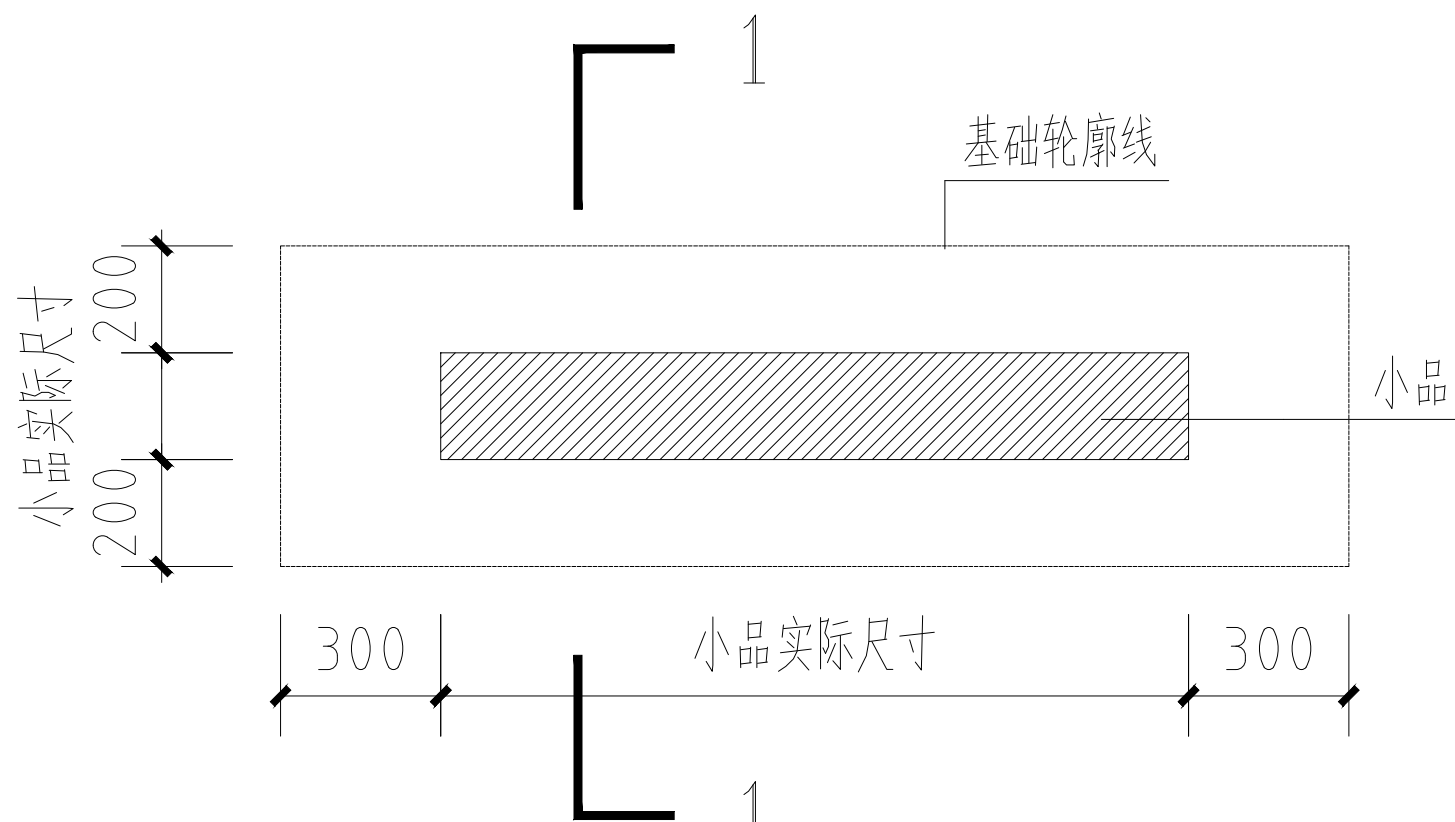[illegible]

① 小品基础平面图 1:30

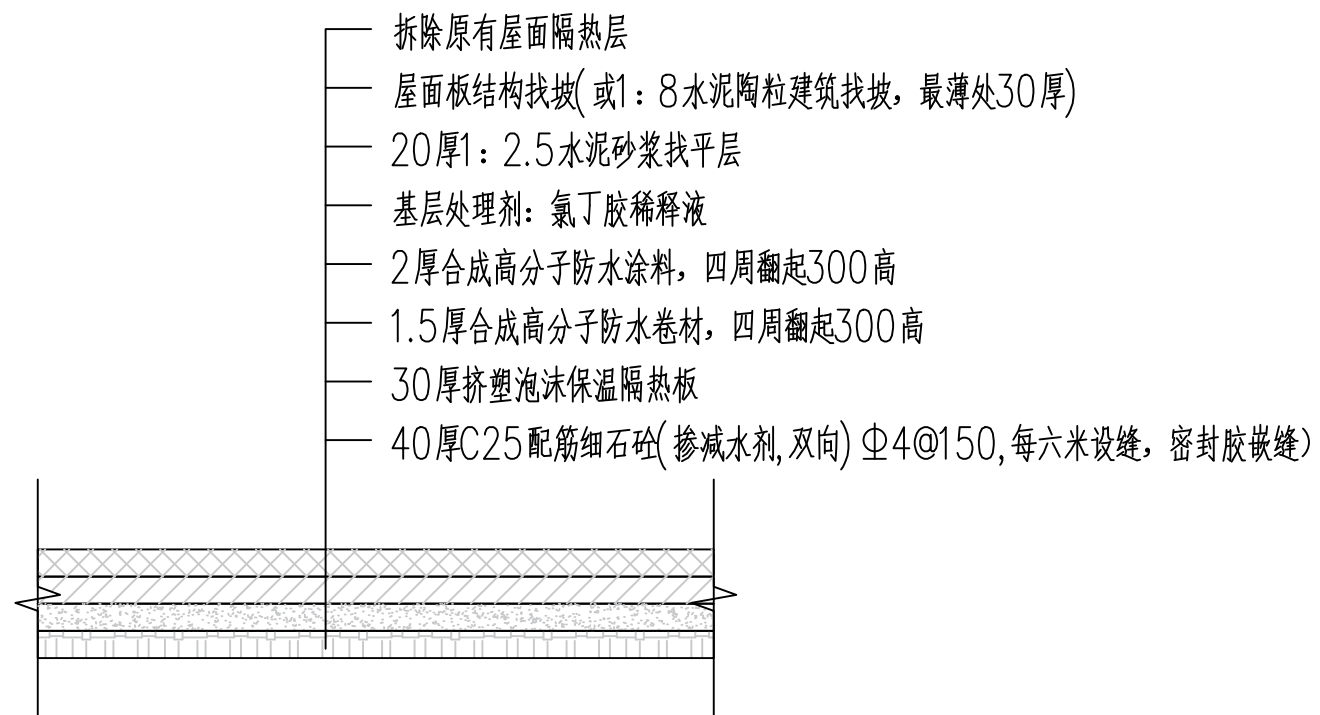

② 屋面防水大样图 1:30

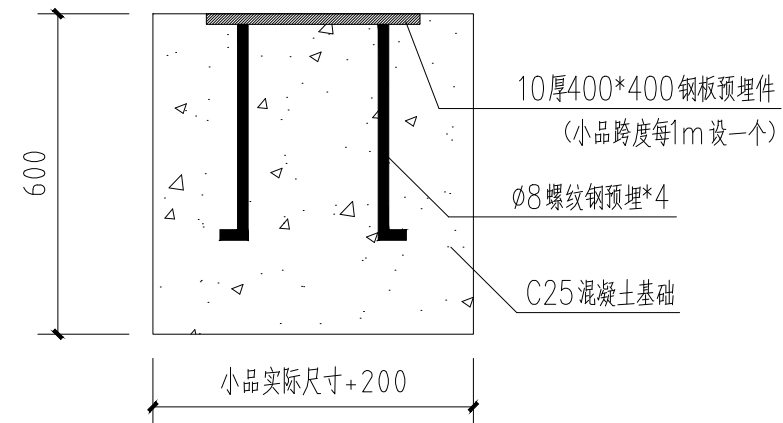

1-1剖面图 1:50

中启信项目咨询有限公司

资质证书编号: A261153697
工程设计风景园林工程专项乙级; 工程设计市政行业道路工程专业乙级; 工程设计建筑行业(建筑工程)乙级; 工程设计市政行业排水工程专业乙级; 工程设计环境工程专项(物理污染防治工程)乙级; 工程设计市政行业给水工程专业乙级。

备注:

本图版权属本公司所有,未经本公司负责人书面许可,任何人不得擅自复制或复用。本图须经相关政府主管部门批准后方可生效使用。本图未经施工图审查公司审查合格后不得用于现场施工,仅供业主建设投资估算,建设造价之参考图。本图应由相关人员进行签字及同时加盖出图章和注册执业章方可有效。

图纸专用章:

注册师执业章：

工程名称:

犁市镇群丰村人居环境提升项目（二期）

子项名称:	
-------	--

建设单位： 涪江区犁市镇人民政府

项目负责人	罗群	罗群
审 定	王来生	王来生
审 核	王 旭	王旭
校 对	蔡 茂	蔡茂
专业负责人	王 旭	王旭
设 计	罗群	罗群

图 名:

小品基础及屋面防水大样图

项目编号		
图别	园建	日期
图号	DY-03	2026.0
版本	第 1 版	