锦江（浈江区段）河道管理范围划界成果总平面布置图

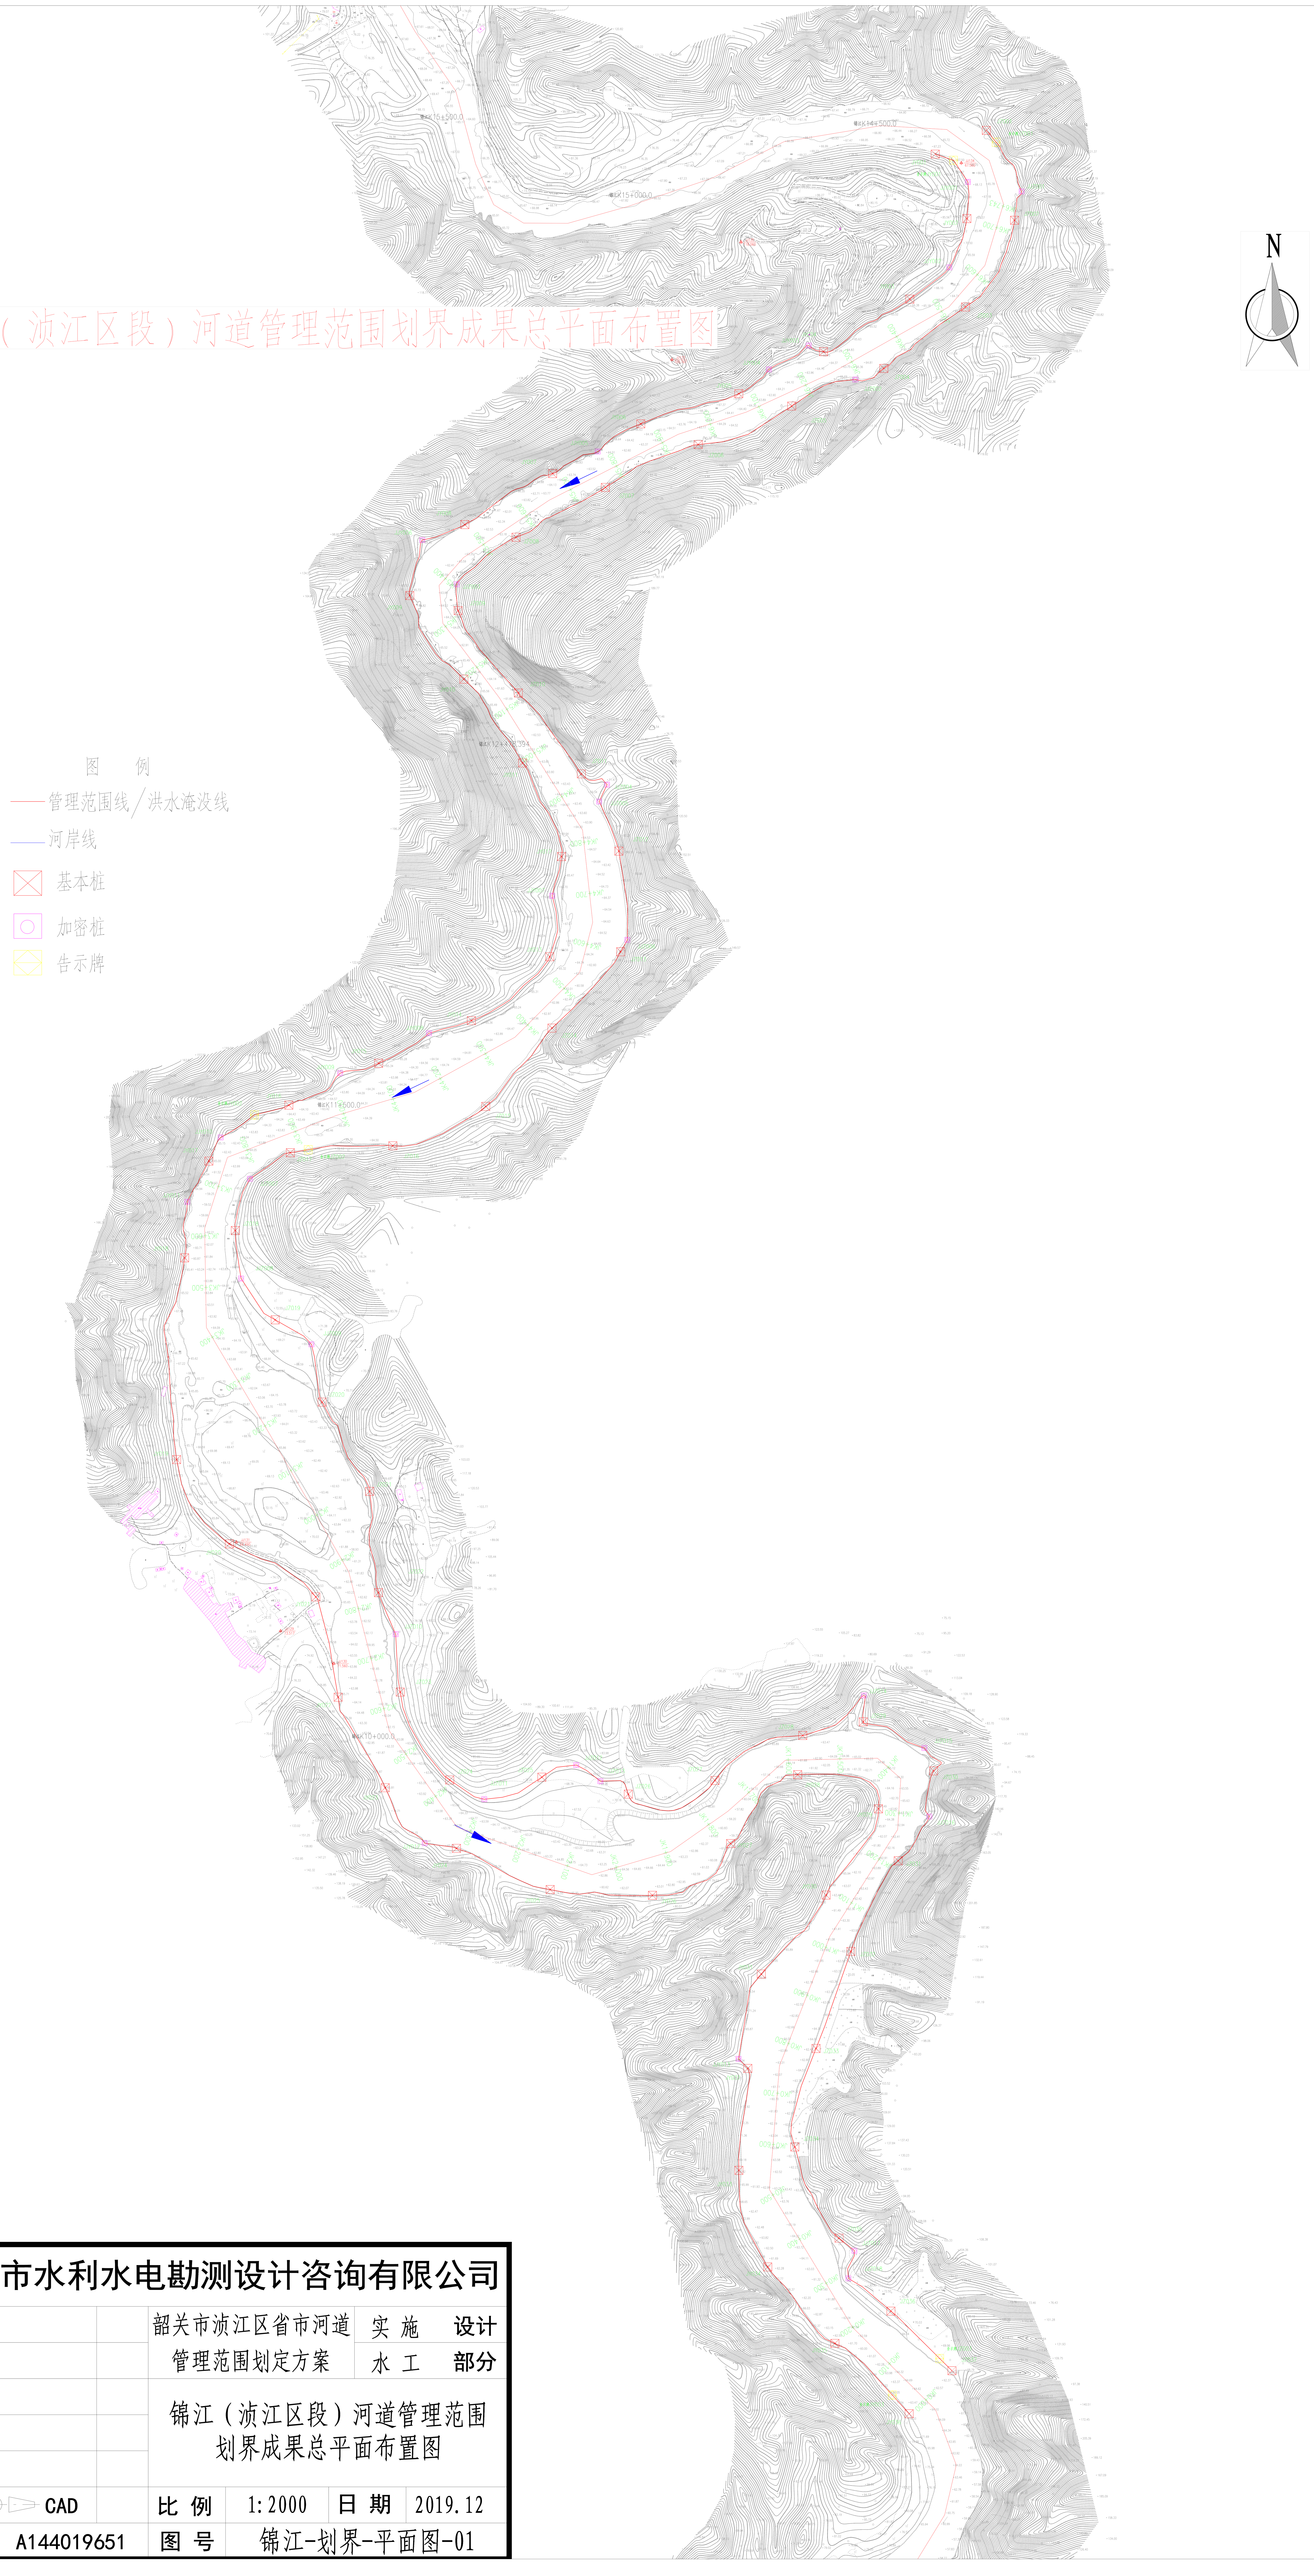

韶关市水利水电勘测设计咨询有限公司					
核 定		韶关市浈江区省市河道管理范围划定方案	实 施	设计	
审 查			水 工	部分	
校 核		锦江（浈江区段）河道管理范围划界成果总平面布置图			
设 计					
制 图					
描 图	CAD	比 例	1:2000	日 期	2019.12
设计证号	A144019651	图 号	锦江-划界-平面图-01		